


TRONSON IV P20 ÷ P24

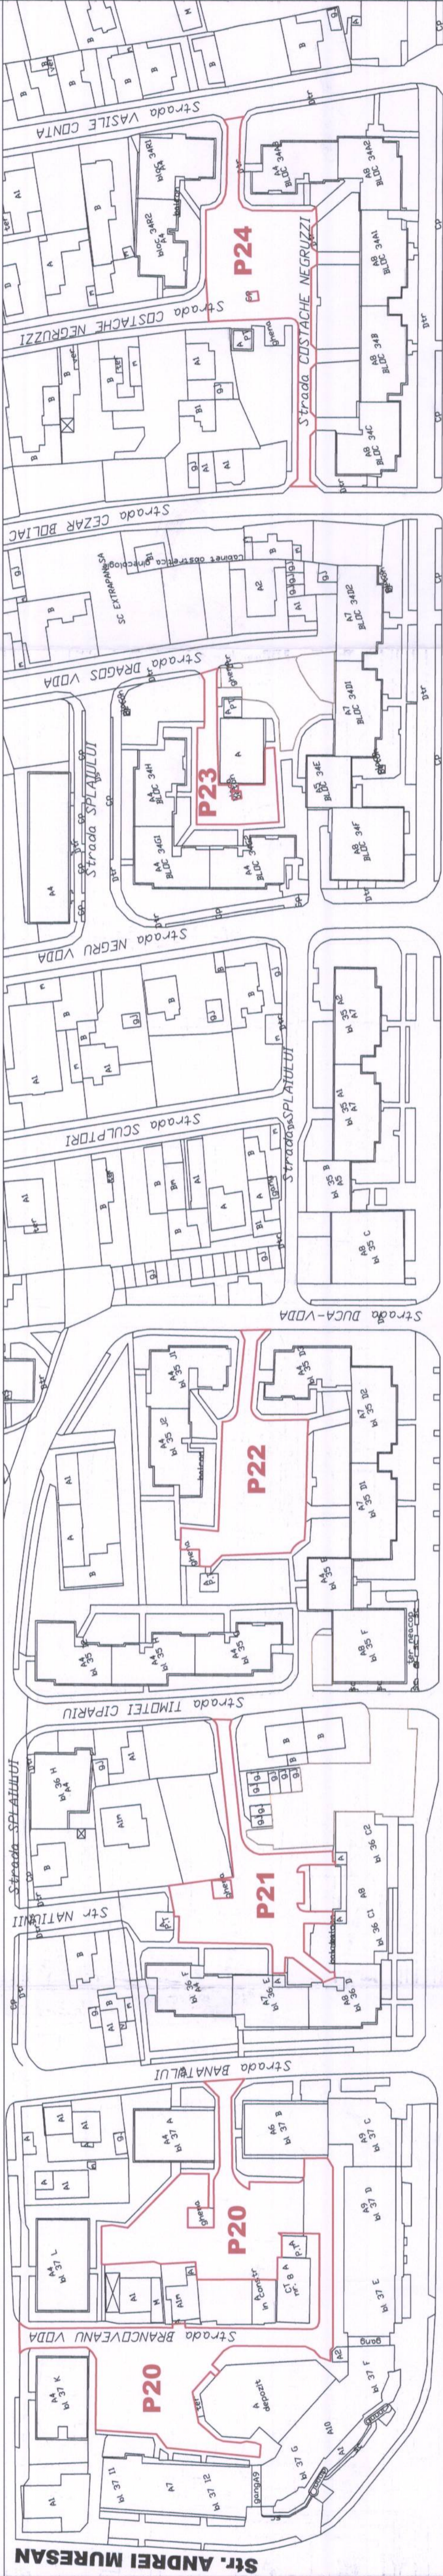

Str. GHEORGHE DOJA

	Suprafata parcare betonata inclusiv accese(mp)	5870
	Suprafata trotuare betonate de reparat(mp)	2280
	Suprafata amenajata cu pavele inierbate(mp)	2600

Lungime borduri mici (m)	660
Lungime borduri mari (m)	1340

Str. GHEORGHE DOJA

SOLUTIILE TEHNICE SI ECONOMICE CUPRINSE IN PREZENTA DOCUMENTATIE SUNT PROPRIETATE INTELECTUALA A S.C. SERVICII DE GOSPODARIRE URBANA S.R.L. PLOIESTI SI POT FI UTILIZATE NUMAI IN SCOPUL PREVAZUT IN CONTRACT. DOCUMENTATIA NU POATE FI REPRODUSA INTEGRAL SAU PARTIAL FARA ACORDUL SCRIS AL S.C. SERVICII DE GOSPODARIRE URBANA S.R.L.

Director : DAN IONITA

VERIFICAT / EXPERT
S.C. Servicii de Gospodarie Urbana Ploiesti S.R.L.
CUI 2749887
Județul Prahova
Strada 13 Septembrie 2710
Ploiesti 130300

TITLU PROFESIONAL - NUME
REFERAT / EXPERTIZA NR. / DATA

BENEFICIAR : MUNICIPIUL PLOIESTI

PROIECT NR. 4/ 2011

ELABORATOR	TITLU PROFESIONAL - NUME	SEMNAT.	SCARA :	TITLU PROIECT :	FAZA :
SEF PROIECT	ing. Doina Bana		1/1000	AMENAJARE PARCARI B-DUL REPUBLICII SI	SF
PROIECTAT	ing. Doina Bana			STR. GH. DOJA (spatele blocurilor) - tronson IV -	
DESEINAT	c.arh. Mircea Timis			P20 ÷ P24 între str. Andrei Muresanu si str. Valeni	
				TITLU PLANSA :	PLANSĂ NR.
				PLAN SITUATIE TRONSON IV	D 1