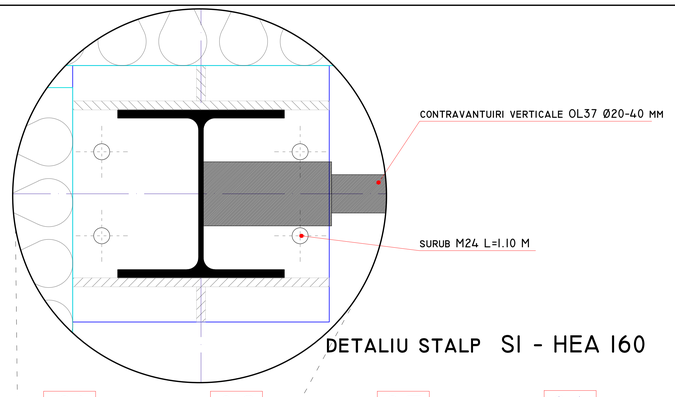

DETALIU STALP SI - HEA 160

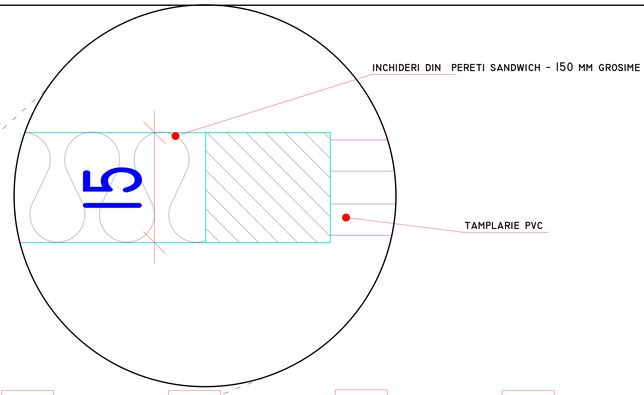

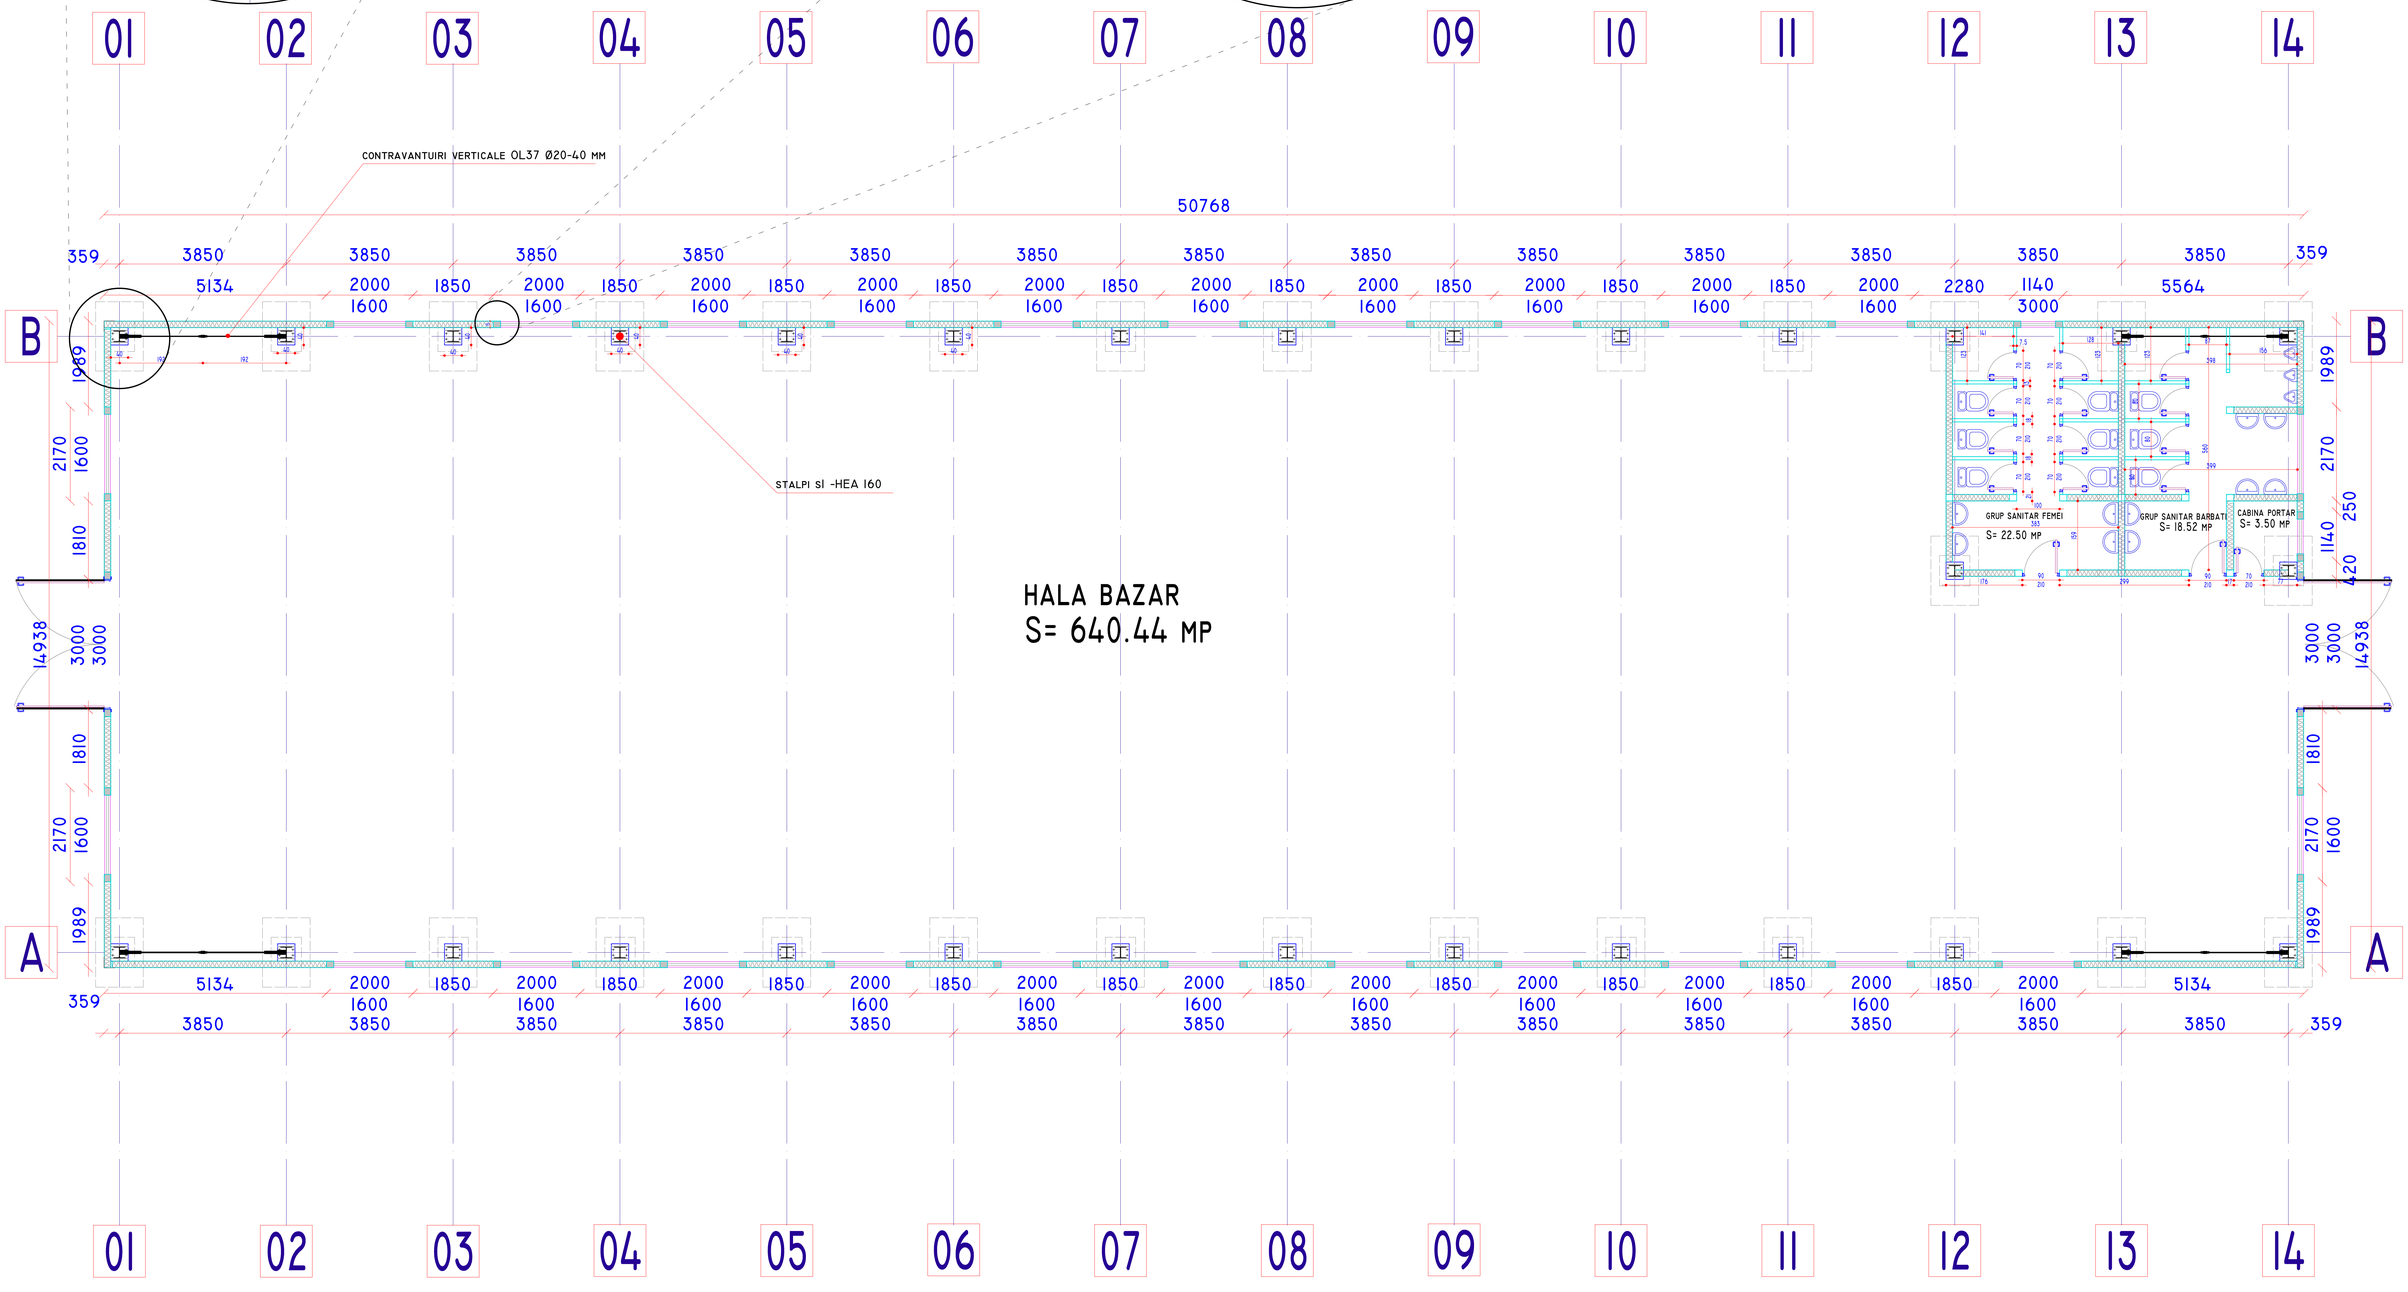

HALA BAZAR
S= 640.44 MP

VERIFICATOR/EXPERT	NUME	SEMNATURA	CERINTA	REFERAT / EXPERTIZA / NR. / DATA	
S.C. PROIECT BUCOVINA S.A. SUCEAVA BLVD. 1DECEMBRIE 1918 NR 10, SUCEAVA TEL/FAX: 0230 / 523 254				DENUMIRE PROIECT: CONSTRUIRE HALA METALICA PENTRU BAZAR, COMUNA VATRA MOLDOVITEI, JUDETUL SUCEAVA	PROIECT NR. 1006/2010
SPECIFICATIE	NUME	SEMNATURA	SCARA: 1:50	BENEFICIAR: PRIMARIA COMUNEI VATRA MOLDOVITEI, JUDETUL SUCEAVA	FAZA: S.F.
SEF PROIECT	ARH. O.MIRVALD			TITLU PLANSA: PLAN PARTER	PLANSA NR. A03
PROIECTAT	ING. F. MUSINA				
DESENAT	TUDOR DANIELA		DATA: 2010		
DIRECTOR	A. PASCAL				