


SISTEME	
A-VI	28934
VII-VI	9308
VII-VII	9523
VIII-VII	14037
VIII-VIII	8967
VIII-VIII	5489
VIII-VIII	4512
VIII-VIII	9360
VIII-VIII	14363
VIII-VIII	4095
B-C	4128
B-C	2571

SRURI	R	T	B
VII	50	2.88	0.06
VIII	50	16.88	1.17
VIII	50	4.85	0.82
VIII	50	2.75	0.35
VIII	50	14.02	0.96
VIII	50	0.76	0.16
VIII	50	18.07	1.65
VIII	50	4.88	0.83
VIII	50	8.35	1.14
VIII	50	4.13	0.17

Suprafata teren: Sterea = 9000 mp  
 Suprafata construita: Scostr = 332.25 mp  
 Suprafata desfasurata: S def = 332.25 mp  
 Suprafata utila: Sutil = 267.30 mp


POT = 0,37 %  
 CUT = 0,0037

SC MICOSTY PROIECT SRL BOTOSANI J 07/127/2009 CUI 25281980 Tel/Fax 0331.310147 0723/225537 Mail: micostyproiect@yahoo.com			<b>BENEFICIAR:</b> CONSILIUL JUDETEAN IASI Comuna Holboca, jud. IASI		PROIECT NR. 060/2011
Specificatie	Numele	Semnat	Scara:	FAZA:	
Sef proiect	Drd. ing. C. BUZA		1:2000	S.F.	
Proiectat	Arh. C. BERBEC		Data:	TITLU PLANSĂ:	
Desenat	Arh. C. BERBEC		2011	Plan de situatie	
				PLANSĂ A.0	

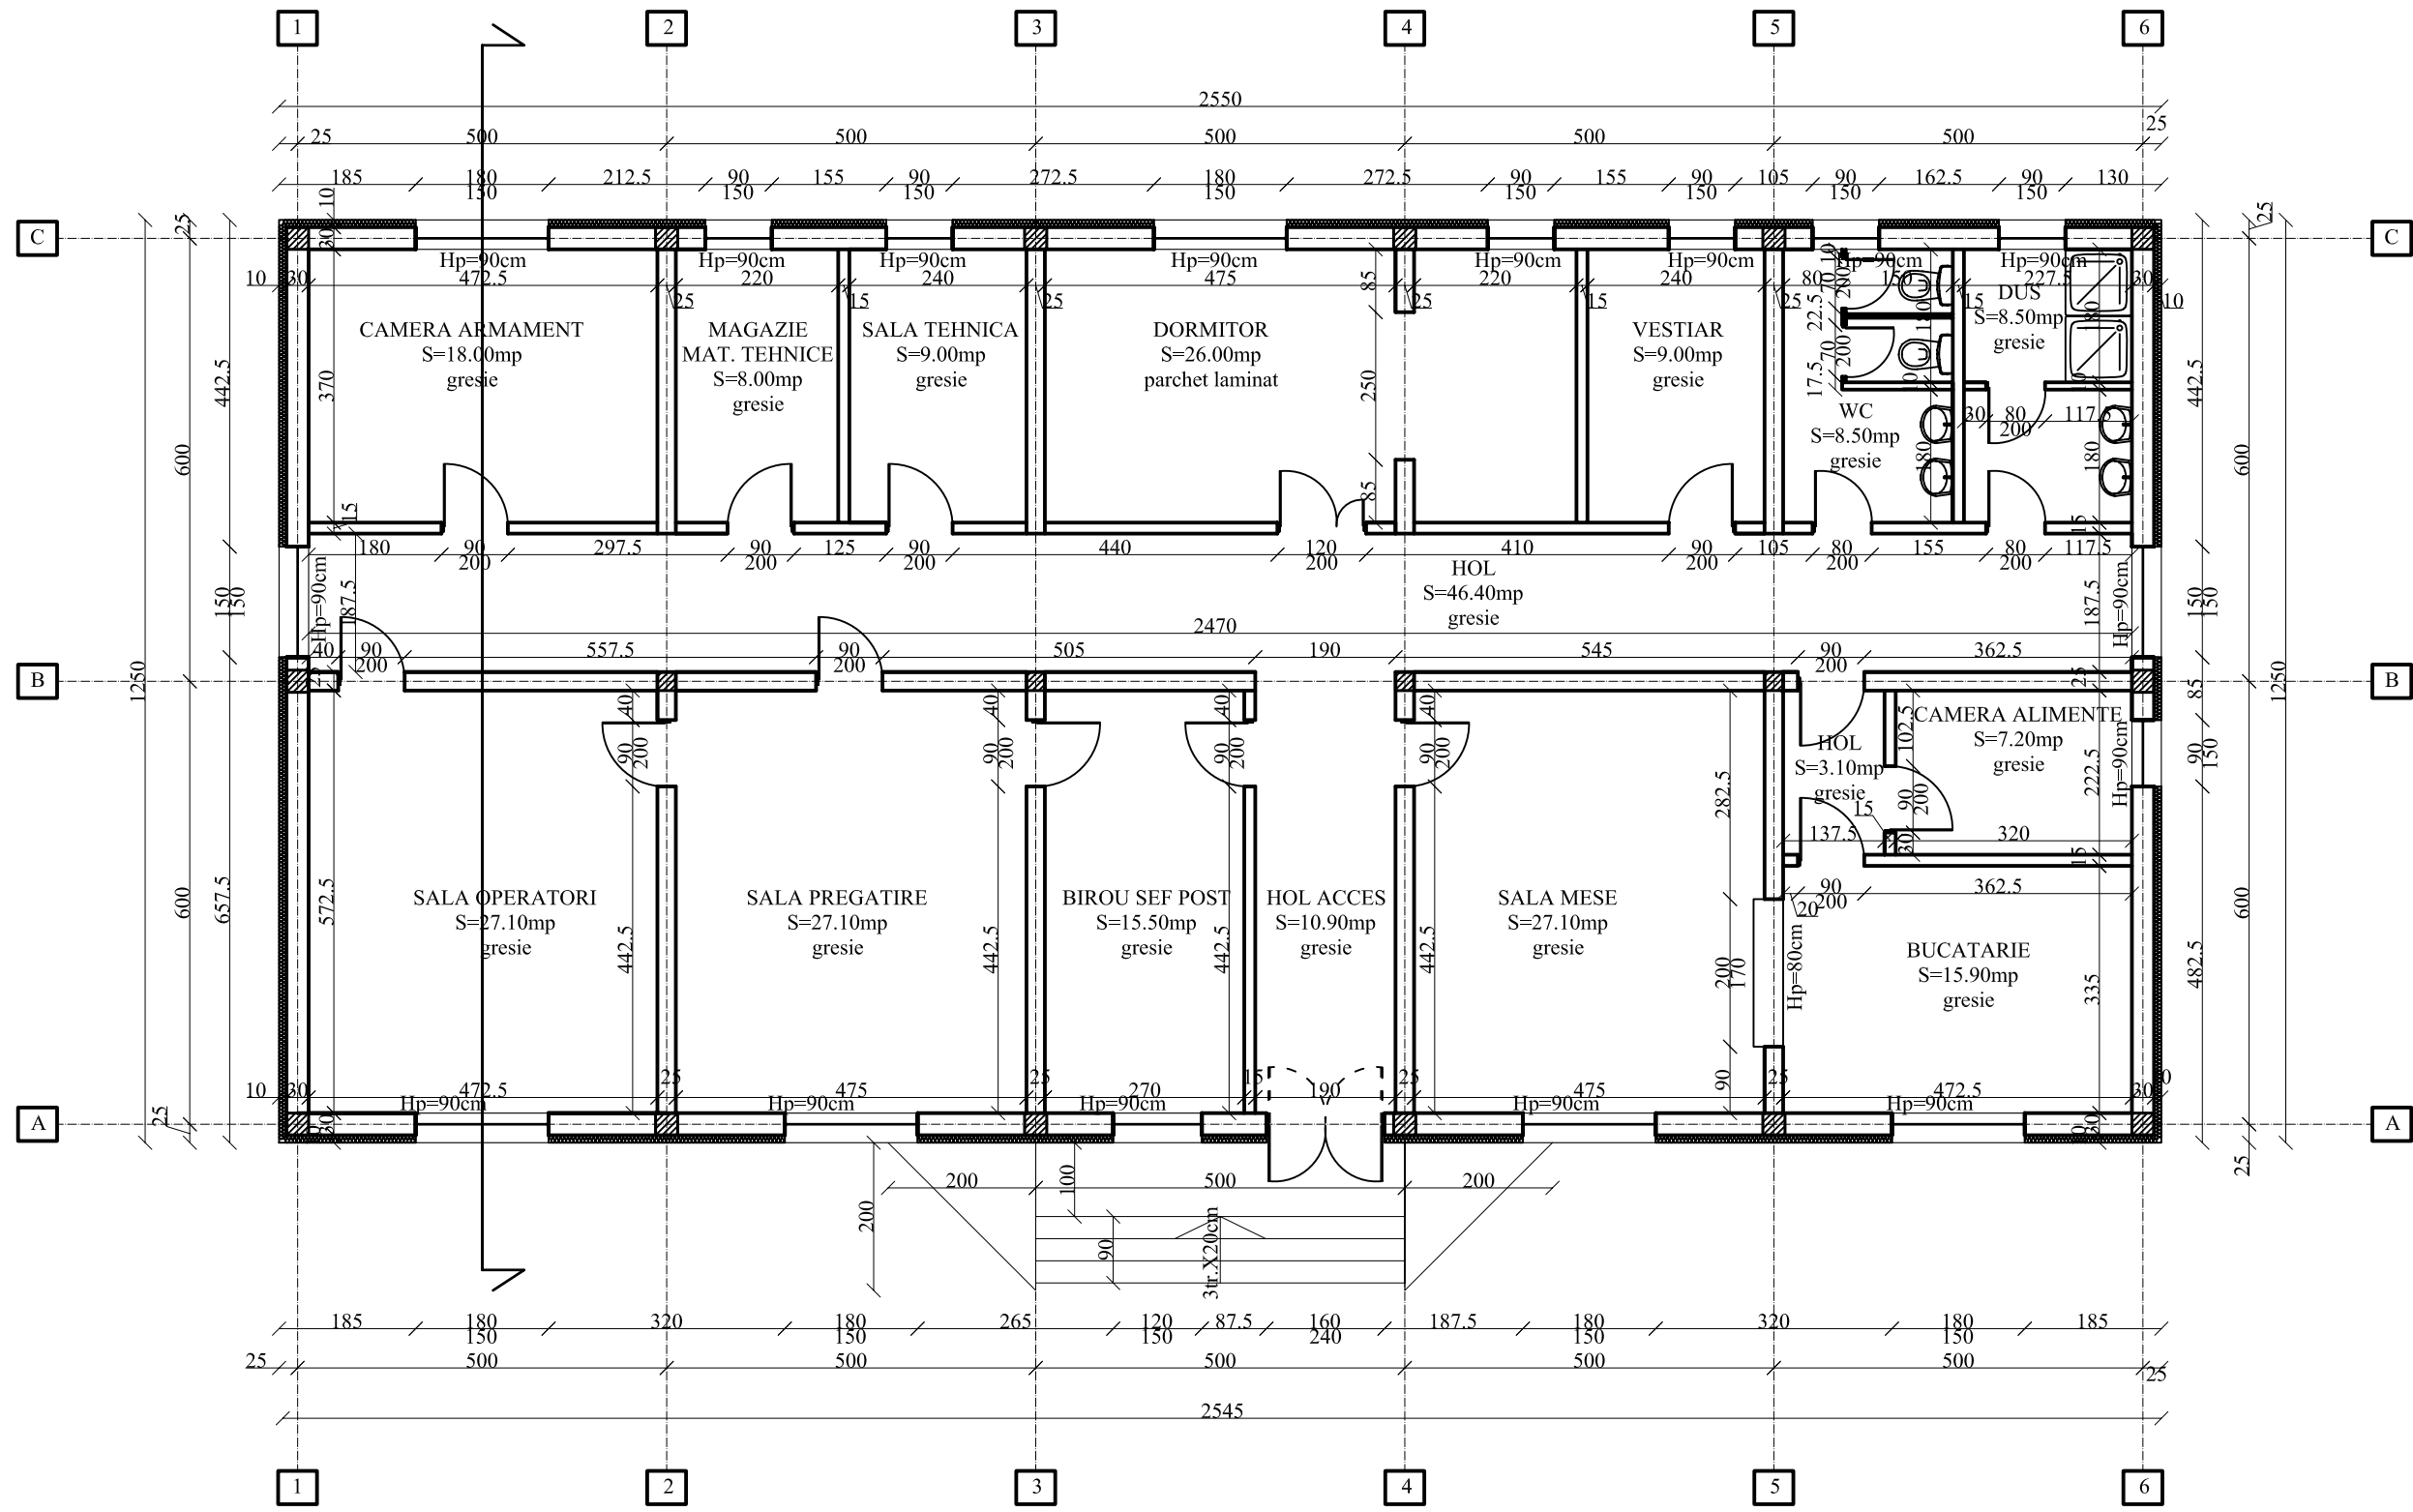


CATEGORIA DE IMPORTANTA A CLADIRII - "C"  
 CLASA DE IMPORTANTA III

SC MICOSTY PROIECT SRL BOTOSANI J 07/127/2009 CUI 25281980 Tel/Fax:0331.710147 0723/225537 Mail: micostyproiect@yahoo.com			<b>BENEFICIAR:</b> CONSILIUL JUDETEAN IASI Comuna Holboca, jud. IASI	<b>PROIECT</b> NR. 060/2011	
Specificatie Sef proiect Proiectat Desenat	Numele Drd. ing. C. BUZA Arh. C. BERBEC Arh. C. BERBEC	Semnat    	Scara: 1:100 Data: 2011	<b>TITLU PROIECT:</b> Construire cladire pentru unitatea militara UM 02003 Constanta - subunitatea Iasi; anexe; amenajari exterioare; put forat; fosa vidanabila; racord utilitati; imprejmuire; amenajare drum DE 706 <b>TITLU PLANSA:</b> Plan parter	<b>FAZA:</b> S.F.  <b>PLANSA A.1</b>

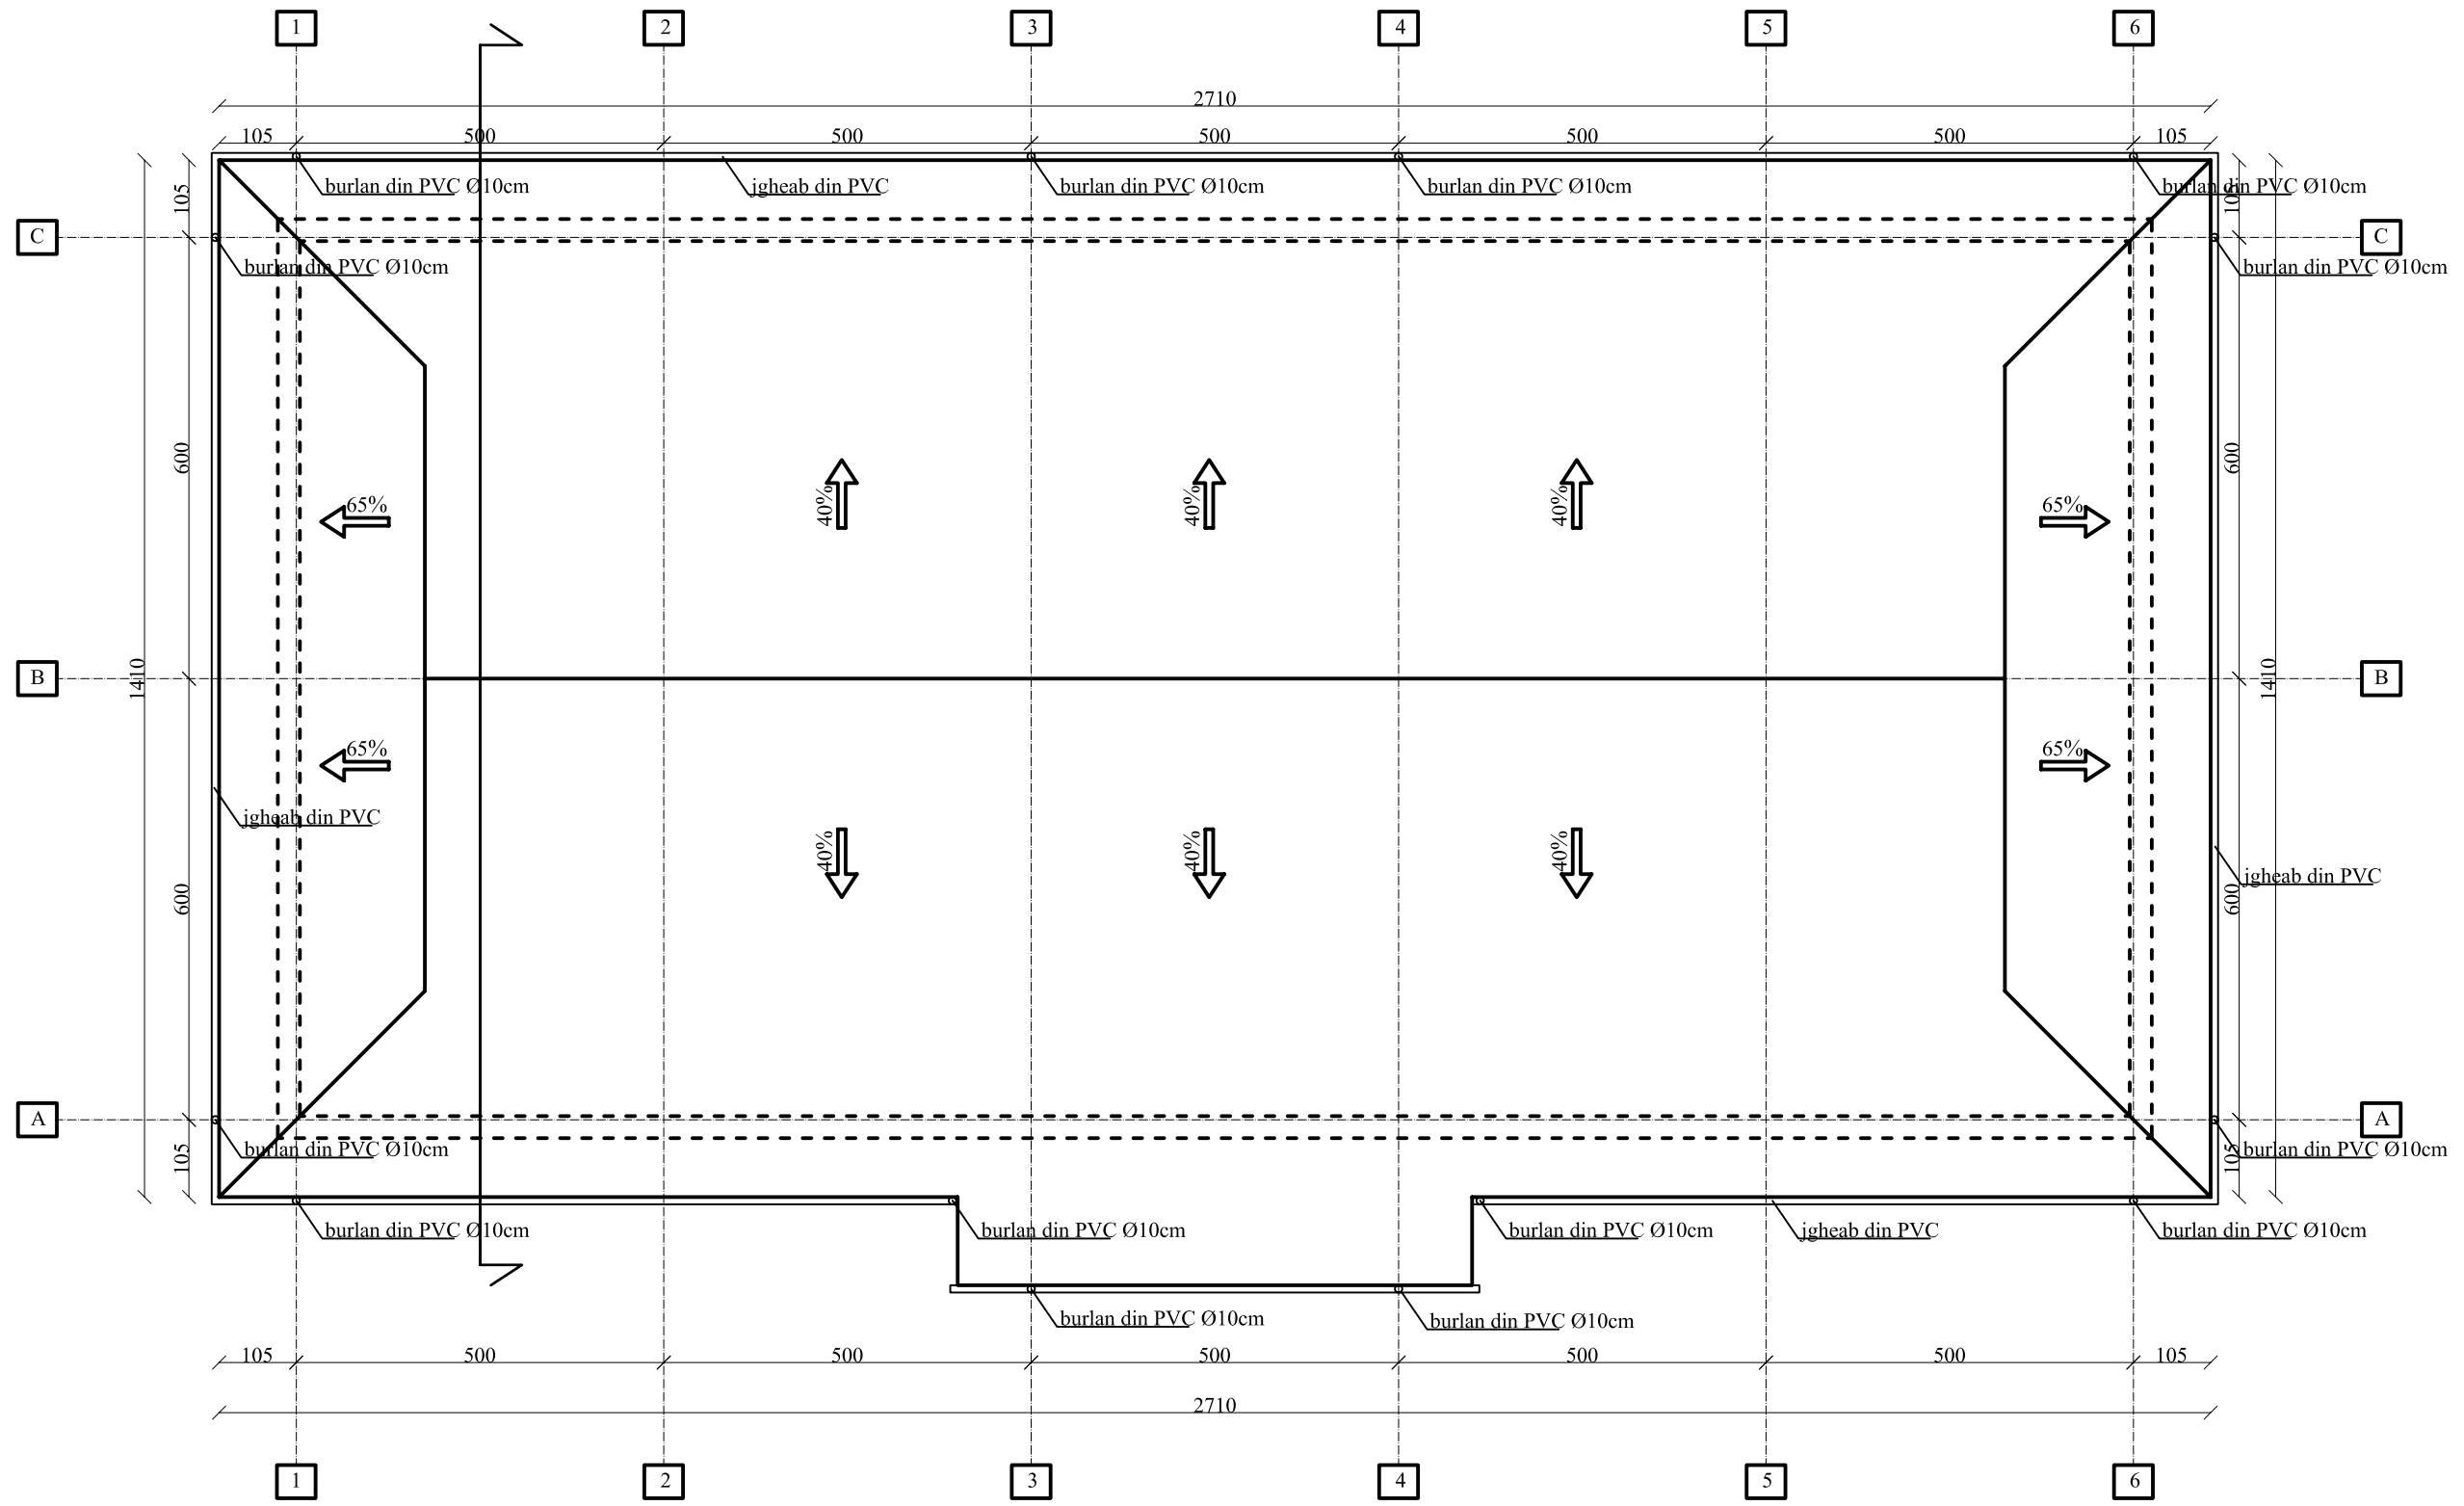

CATEGORIA DE IMPORTANTA A CLADIRII - "C"  
 CLASA DE IMPORTANTA III

SC MICOSTY PROIECT SRL BOTOSANI J 07/127/2009 CUI 25281980 Tel/Fax:0331.710147 0723/225537 Mail: micostyproiect@yahoo.com				<b>BENEFICIAR:</b> CONSILIUL JUDETEAN IASI Comuna Holboca, jud. IASI	PROIECT NR. 060/2011
Specificatie	Numele	Semnat	Scara: 1:100	<b>TITLU PROIECT:</b> Construire cladire pentru unitatea militara UM 02003 Constanta - subunitatea Iasi; anexe; amenajari exterioare; put forat; fosa vidanabila; racord utilitati; imprejmuire; amenajari drum DE 706	FAZA: S.F.
Sef proiect	Drd. ing. C. BUZA				
Proiectat	Arh. C. BERBEC		Data: 2011	<b>TITLU PLANSA:</b> Plan invelitoare	PLANSA A.2
Desenat	Arh. C. BERBEC				

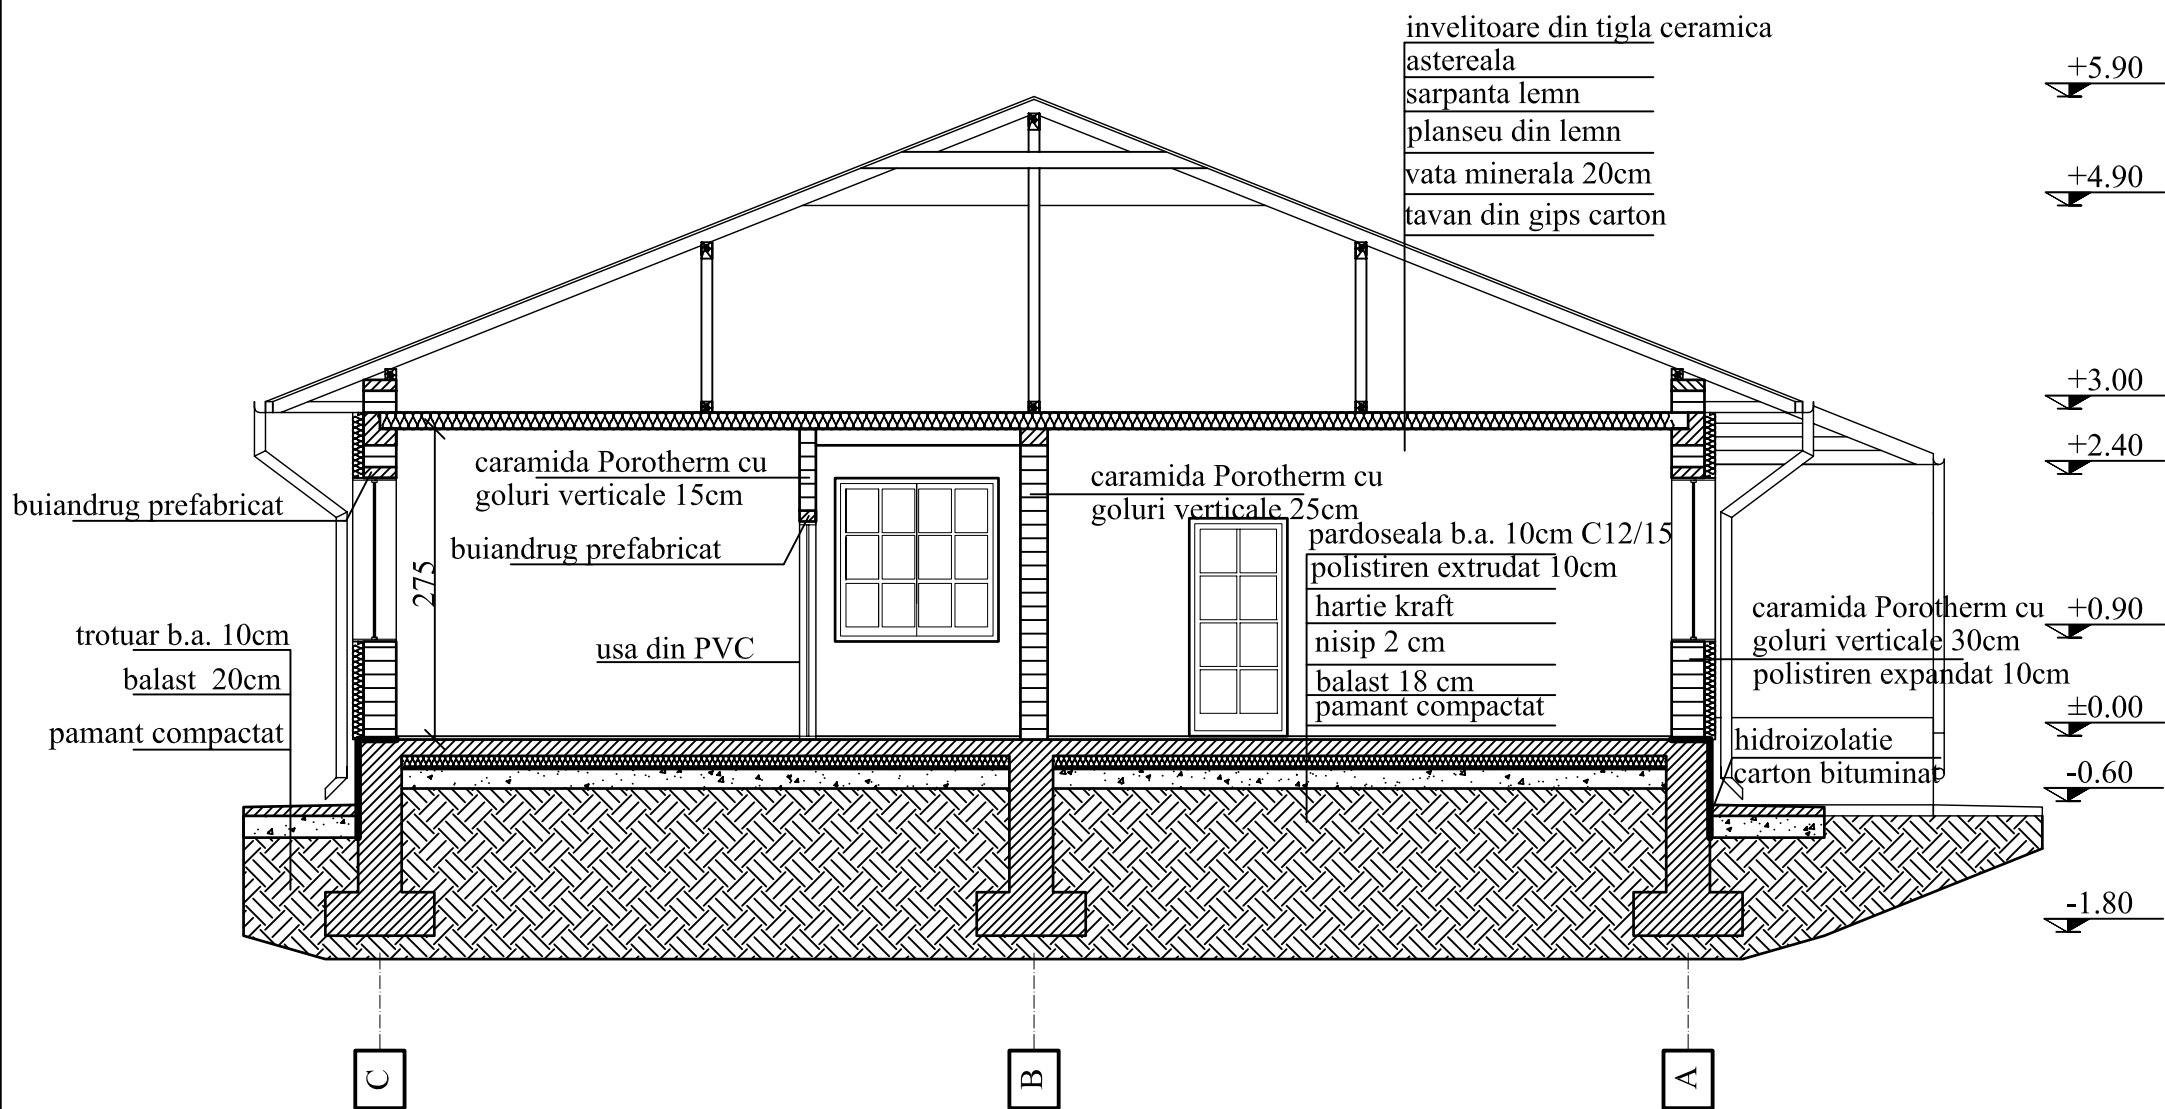

CATEGORIA DE IMPORTANTA A CLADIRII - "C"  
CLASA DE IMPORTANTA III

SC MICOSTY PROIECT SRL BOTOSANI J 07/127/2009 CUI 25281980 Tel/Fax:0331.710147 0723/225537 Mail: micostyproiect@yahoo.com			<b>BENEFICIAR:</b> CONSILIUL JUDETEAN IASI Comuna Holboca, jud. IASI		PROIECT NR. 060/2011
Specificatie	Numele	Semnat	Scara: 1:100	<b>TITLU PROIECT:</b> Construire cladire pentru unitatea militara UM 02003 Constanta - subunitatea Iasi; anexe; amenajari exterioare; put forat; fosa vidanjabila; racord utilitati; imprejmuire; amenajare drum DE 706	FAZA: S.F.
Sef proiect	Drd. ing. C. BUZA				
Proiectat	Arh. C. BERBEC		Data: 2011	<b>TITLU PLANSA:</b> Sectiune transversala.	PLANSA A.3
Desenat	Arh. C. BERBEC				

FATADA PRINCIPALA



FATADA SECUNDARA




LEGENDA :

- ① TENCUIELI DECORATIVE TIP BAUMIT
- ② SOCLU DIN PIATRA NATURALA
- ③ INVELITOARE DIN TIGLA CERAMICA
- ④ JGHEABURI SI BURLANE DIN PVC
- ⑤ TAMPLARIE LEMN STRATIFICAT CU GEAM TERMOPAN
- ⑥ TREPTE PLACATE CU GRESIE ANTIDERAPANTA
- ⑦ TROTUAR DIN BETON


CATEGORIA DE IMPORTANTA A CLADIRII - "C"  
CLASA DE IMPORTANTA III

SC MICOSTY PROIECT SRL BOTOSANI J 07/127/2009 CUI 25281980 Tel/Fax:0331.710147 0723/225537 Mail: micostyproiect@yahoo.com				BENEFICIAR: CONSILIUL JUDETEAN IASI Comuna Holboca, jud. IASI	PROIECT NR. 060/2011
Specificatie	Numele	Semnat	Scara:	TITLU PROIECT: Construire cladire pentru unitatea militara UM 02003 Constanta - subunitatea Iasi; anexe; amenajari exterioare; put forat; fosa vidanabila; racord utilitati; imprejurire; amenajare drum DE 706	FAZA: S.F.
Sef proiect	Drd. ing. C. BUZA		1:100		
Proiectat	Arh. C. BERBEC		Data:	TITLU PLANSA: Fatada principala. Fatada secundara.	PLANSA A.4
Desenat	Arh. C. BERBEC		2011		

**FATADA LATERAL STANGA**

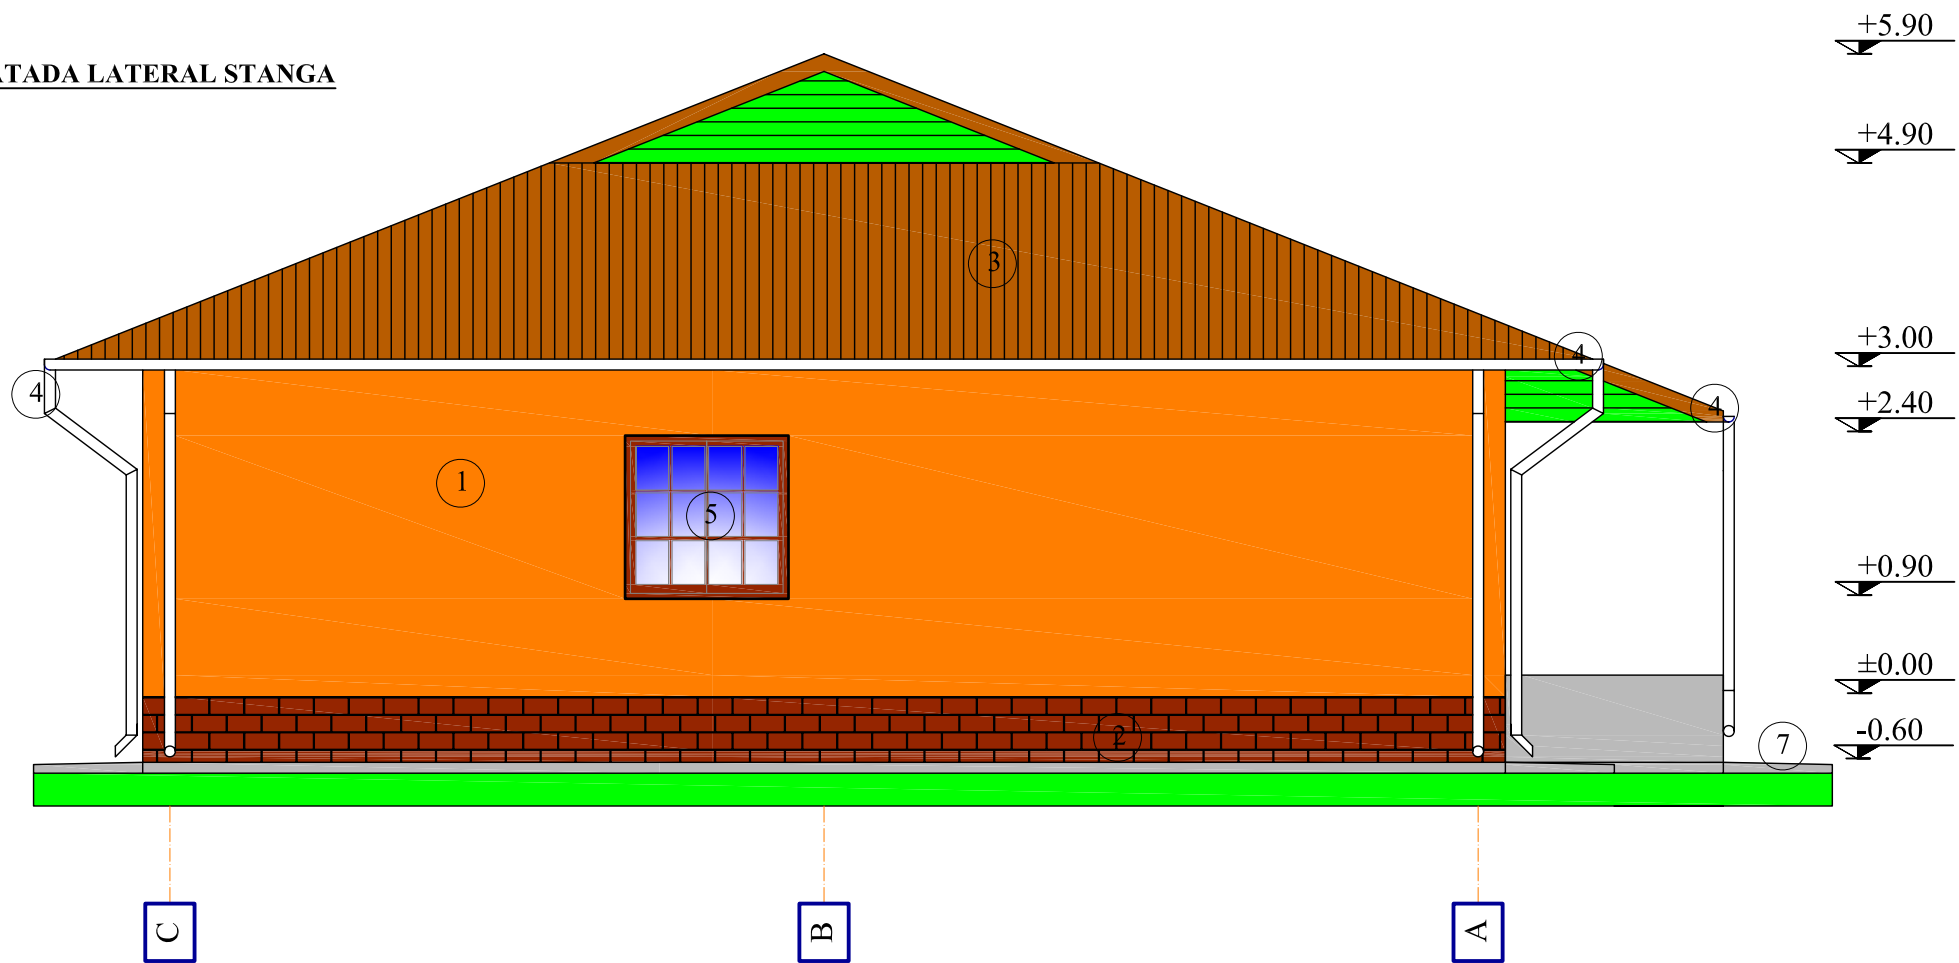

**FATADA LATERAL DREAPTA**

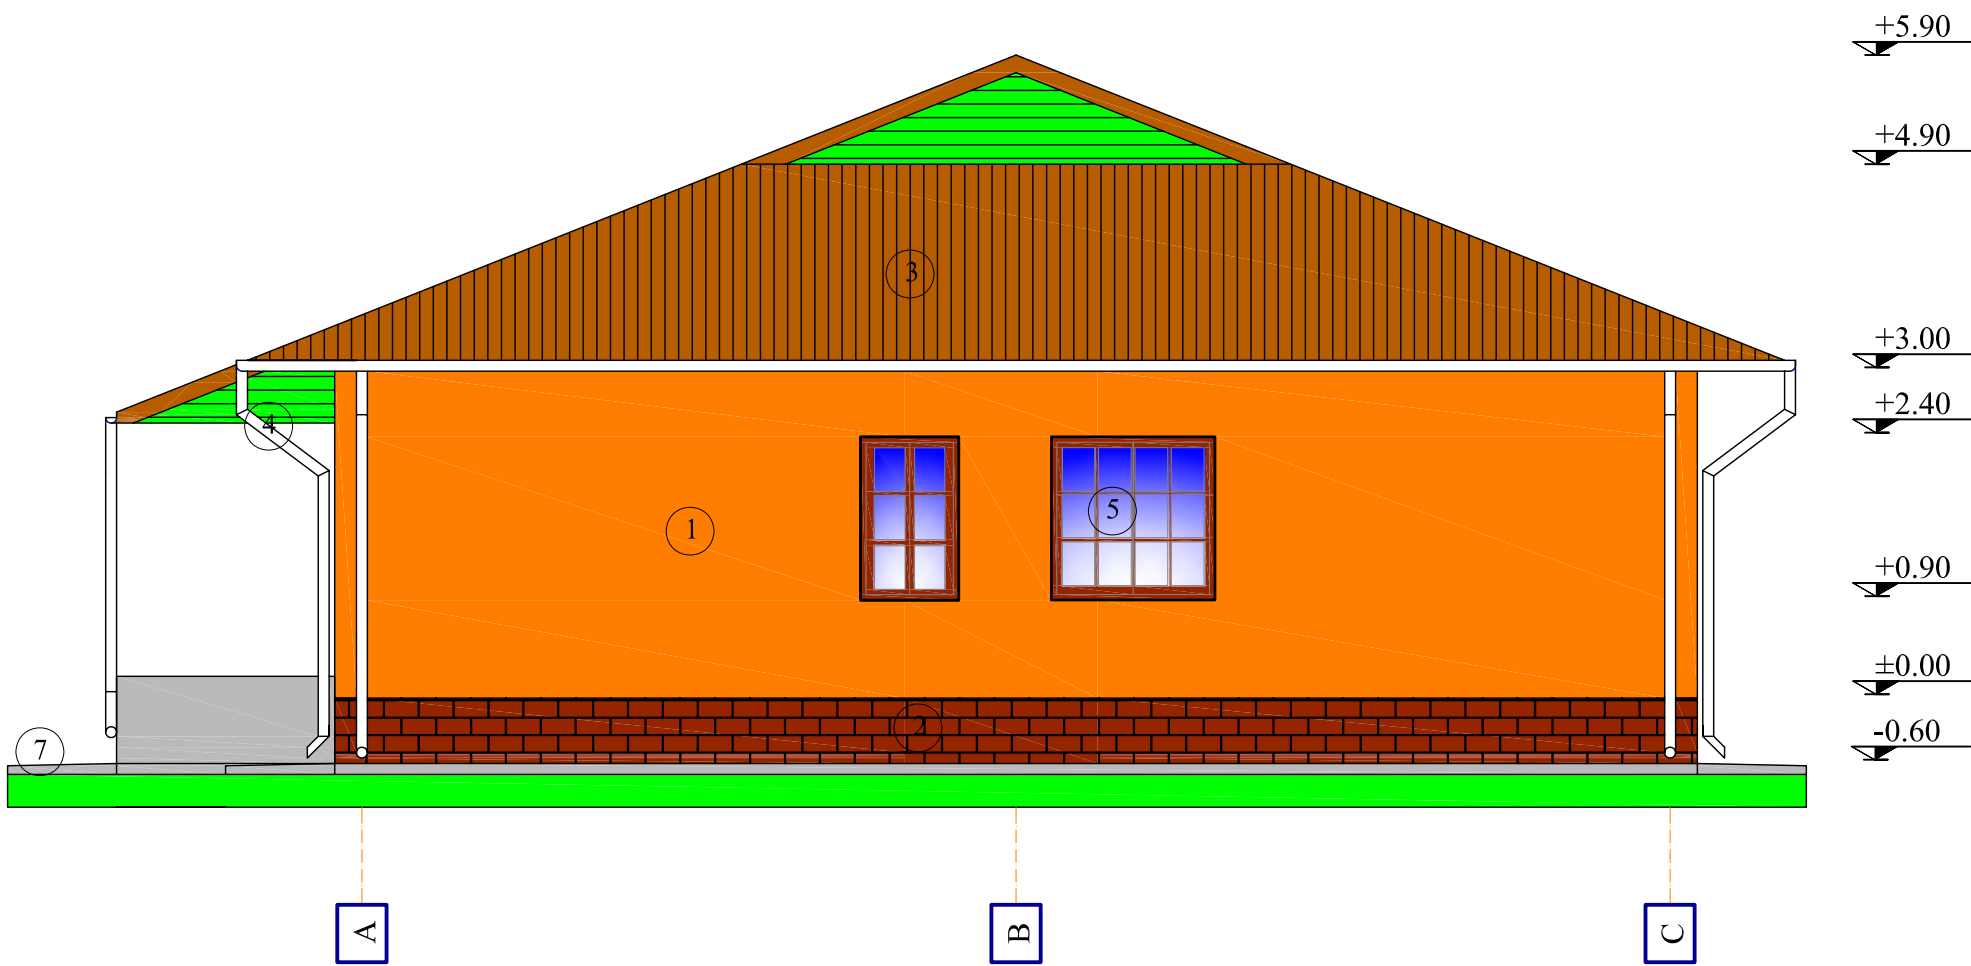


LEGENDA :

- ① TENCUIELI DECORATIVE TIP BAUMIT
- ② SOCLU DIN PIATRA NATURALA
- ③ INVELITOARE DIN TIGLA CERAMICA
- ④ JGHEABURI SI BURLANE DIN PVC
- ⑤ TAMPLARIE LEMN STRATIFICAT CU GEAM TERMOPAN
- ⑥ TREPTE PLACATE CU GRESIE ANTIDERAPANTA
- ⑦ TROTUAR DIN BETON


CATEGORIA DE IMPORTANTA A CLADIRII - "C"  
CLASA DE IMPORTANTA III

SC MICOSTY PROIECT SRL BOTOSANI J 07/127/2009 CUI 25281980 Tel/Fax:0331.710147 0723/225537 Mail: micostyproiect@yahoo.com			<b>BENEFICIAR:</b> CONSILIUL JUDETEAN IASI Comuna Holboca, jud. IASI		PROIECT NR. 060/2011
Specificatie	Numele	Semnat	Scara: 1:100	<b>TITLU PROIECT:</b> Construire cladire pentru unitatea militara UM 02003 Constanta - subunitatea Iasi; anexe; amenajari exterioare; put forat; fosa vidanjabila; racord utilitati; imprejmuire; amenajare drum DE 706	FAZA: S.F.
Sef proiect	Drd. ing. C. BUZA				
Proiectat	Arh. C. BERBEC		Data: 2011	<b>TITLU PLANSA:</b> Fatada laterala stanga. Fatada laterala dreapta.	PLANSA A.5
Desenat	Arh. C. BERBEC				

PLAN FOSA SEPTICA

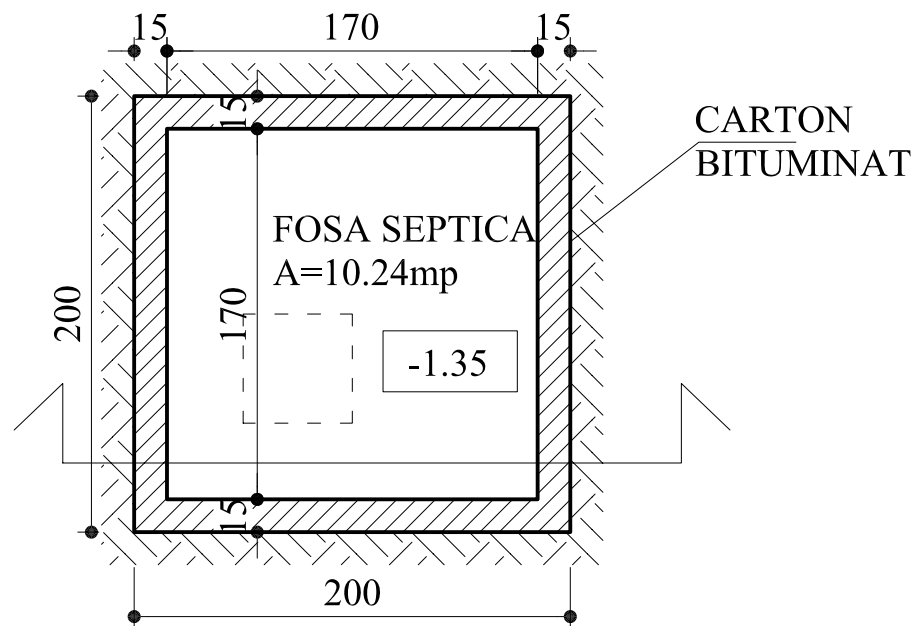


SECTIUNE FOSA SEPTICA

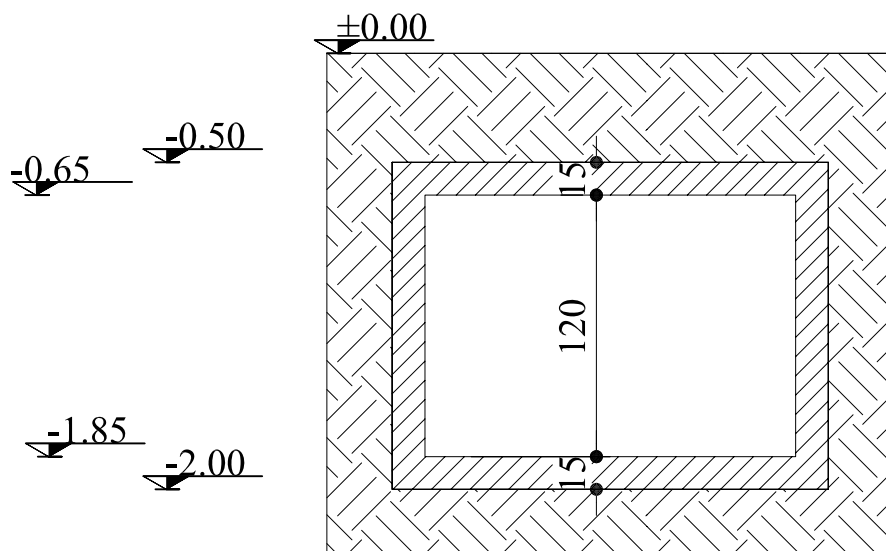


CATEGORIA DE IMPORTANTA A CLADIRII - "C"  
CLASA DE IMPORTANTA III

SC MICOSTY PROIECT SRL BOTOSANI J 07/127/2009 CUI 25281980 Tel/Fax:0331.710147 0723/225537 Mail: micostyproiect@yahoo.com			BENEFICIAR: CONSILIUL JUDETEAN IASI Comuna Holboca, jud. IASI	PROIECT NR. 060/2011	
Specificatie	Numele	Semnat	Scara: 1:50	TITLU PROIECT: Construire cladire pentru unitatea militara UM 02003 Constanta - subunitatea Iasi; anexe; amenajari exterioare; put forat; fosa vidanjabila; racord utilitati; imprejmuire; amenajare drum DE 706	FAZA: S.F.
Sef proiect	Drd. ing. C. BUZA				
Proiectat	Arh. C. BERBEC		Data: 2011	TITLU PLANSA: Fosa septica: plan si sectiune	PLANSA A.6
Desenat	Arh. C. BERBEC				

PLAN DEPOZIT COMBUSTIBIL LICHID

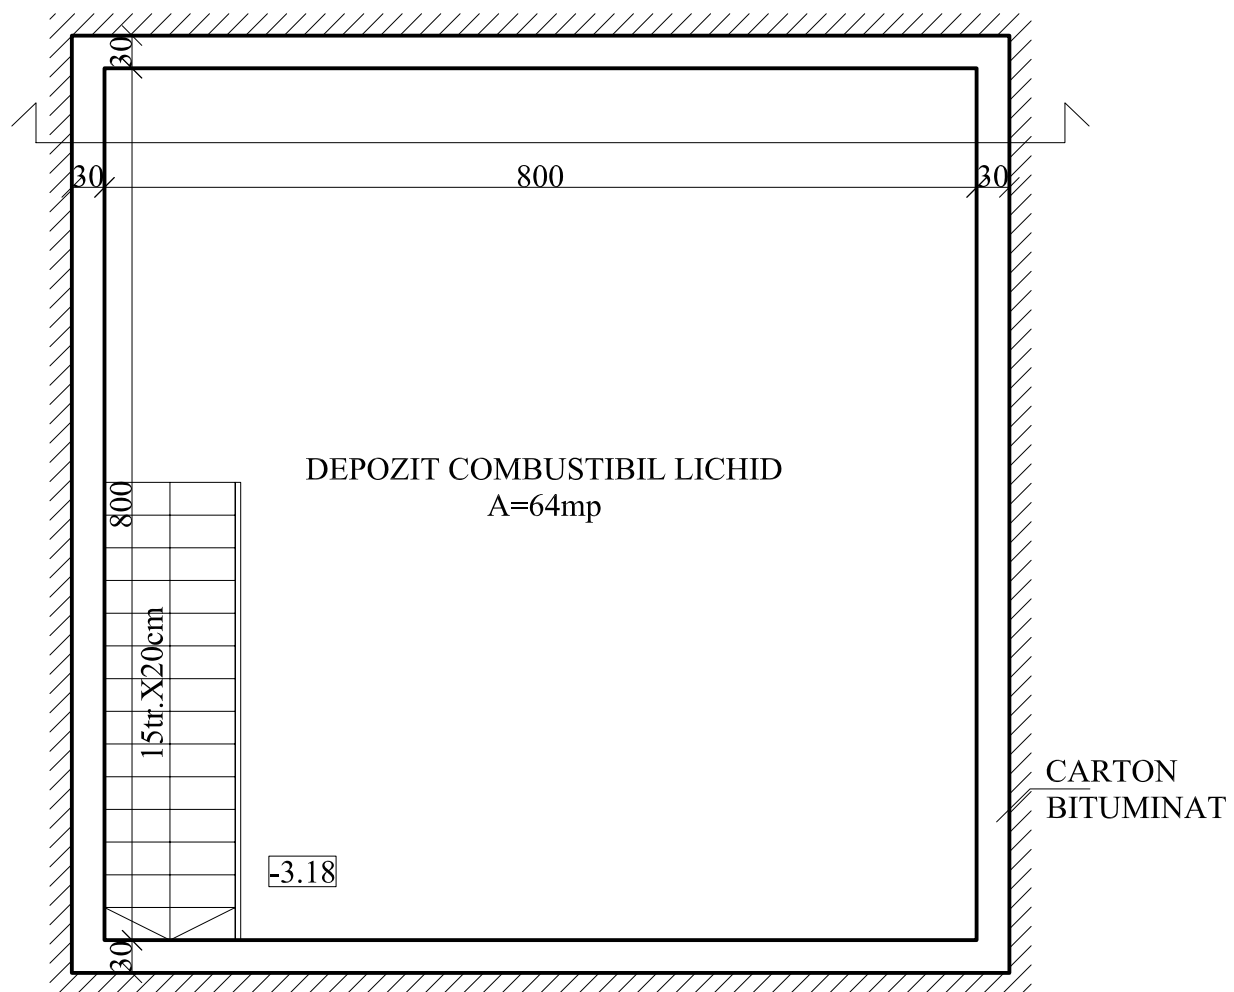

SECTIUNE DEPOZIT COMBUSTIBIL LICHID

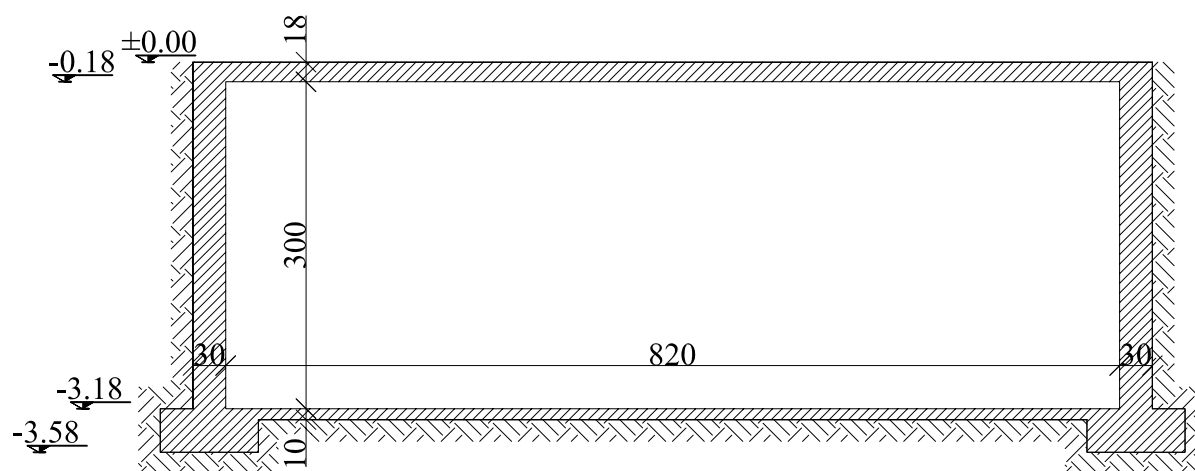


CATEGORIA DE IMPORTANTA A CLADIRII - "C"  
CLASA DE IMPORTANTA III

SC MICOSTY PROIECT SRL BOTOSANI J 07/127/2009 CUI 25281980 Tel/Fax:0331.710147 0723/225537 Mail: micostyproiect@yahoo.com			<b>BENEFICIAR:</b> CONSILIUL JUDETEAN IASI Comuna Holboca, jud. IASI		PROIECT NR. 060/2011
Specificatie	Numele	Semnat	Scara: 1:100	<b>TITLU PROIECT:</b> Construire cladire pentru unitatea militara UM 02003 Constanta - subunitatea Iasi; anexe; amenajari exterioare; put forat; fosa vidanjabila; racord utilitati; imprejmuire; amenajare drum DE 706	FAZA: S.F.
Sef proiect	Drd. ing. C. BUZA				
Proiectat	Arh. C. BERBEC		Data: 2011	<b>TITLU PLANSA:</b> Depozit combustibil lichid: plan si sectiune	PLANSA A.7
Desenat	Arh. C. BERBEC				




### VEDERE GARD

Sc. 1:50

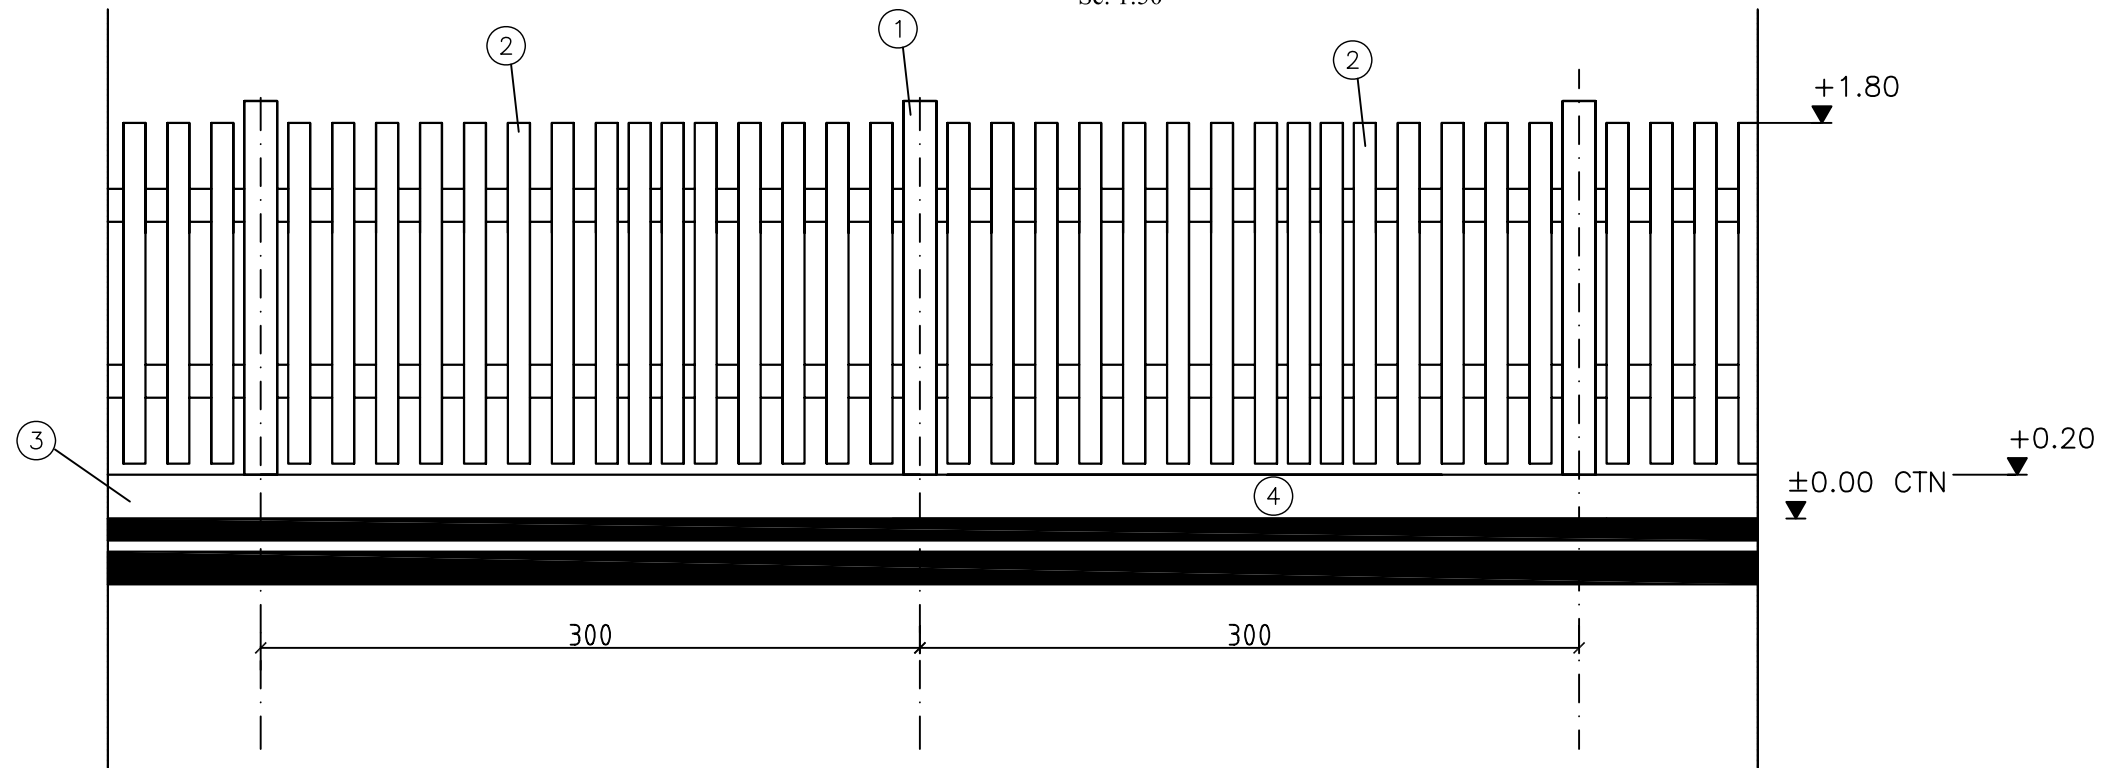

### PLAN GARD

Sc. 1:50

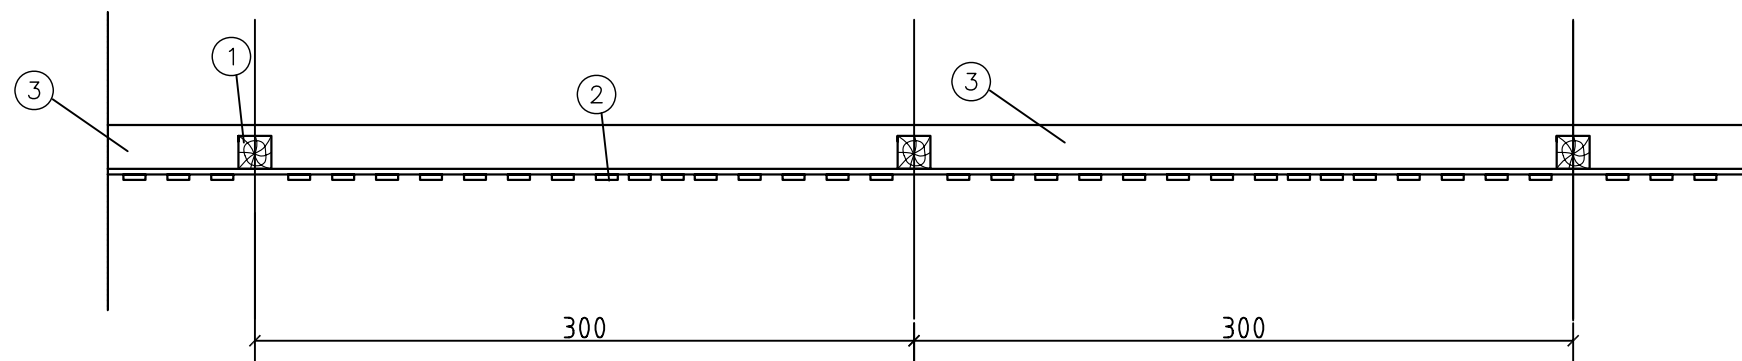


#### LEGENDA :


- 1. stalp lemn;
- 2. panou de gard, scanduri, vopsit ocru;
- 3. soclu b.a., 25x20cm, C12/15;

SC MICOSTY PROIECT SRL BOTOSANI J 07/127/2009 CUI 25281980 Tel/Fax:0331.710147 0723/225537 Mail: micostyproiect@yahoo.com				<b>BENEFICIAR:</b> CONSILIUL JUDETEAN IASI Comuna Holboca, jud. IASI	PROIECT NR. 060/2011
Specificatie	Numele	Semnat	Scara: 1:50	<b>TITLU PROIECT:</b> Construire cladire pentru unitatea militara UM 02003 Constanta - subunitatea Iasi; anexe; amenajari exterioare; put forat; fosa vidanjabila; racord utilitati; imprejmuire; amenajare drum DE 706	FAZA: S.F.
Sef proiect	Drd. ing. C. BUZA				
Proiectat	Arh. C. Berbec		Data: 2011	<b>TITLU PLANSA:</b> PLAN SI VEDERE GARD	PLANSA A8
Desenat	Arh. C. Berbec				

### SECTIUNE GARD

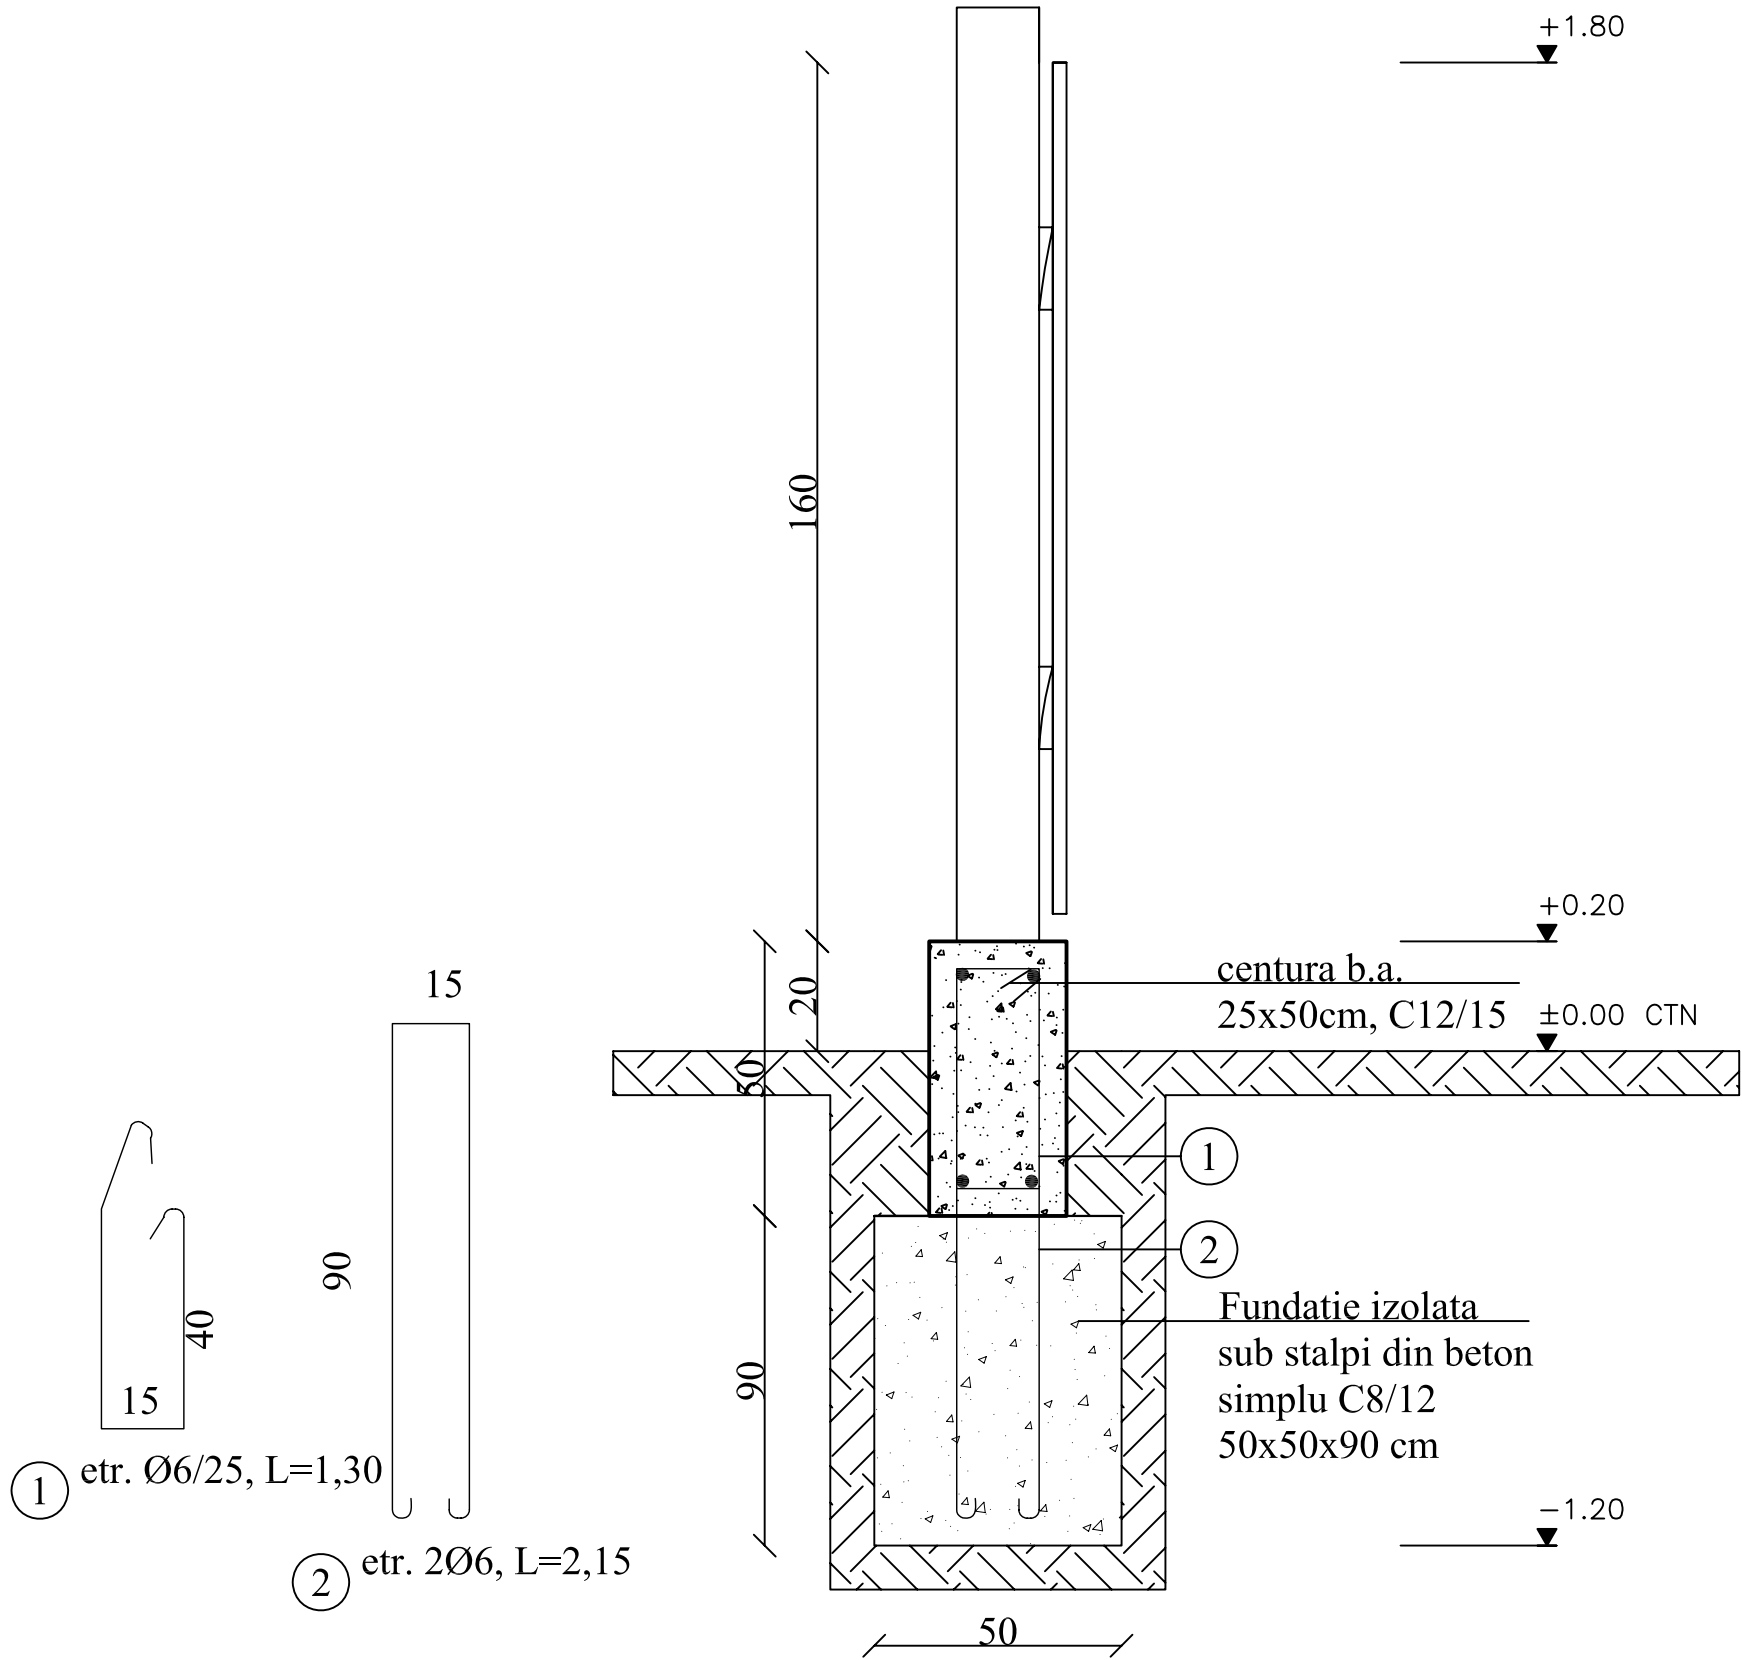


SC MICOSTY PROIECT SRL BOTOSANI J 07/127/2009 CUI 25281980 Tel/Fax:0331.710147 0723/225537 Mail: micostyproiect@yahoo.com				<b>BENEFICIAR:</b> CONSILIUL JUDETEAN IASI Comuna Holboca, jud. IASI	PROIECT NR. 060/2011
Specificatie	Numele	Semnat	Scara:	<b>TITLU PROIECT:</b> Construire cladire pentru unitatea militara UM 02003 Constanta - subunitatea Iasi; anexe; amenajari exterioare; put forat; fosa vidanjabila; racord utilitati; imprejmuire; amenajare drum DE 706	FAZA: S.F.
Sef proiect	Drd. ing. C. BUZA		1:20		
Proiectat	Arh. C. Berbec		Data:	<b>TITLU PLANSA:</b> Sectiune gard	PLANSA A9
Desenat	Arh. C. Berbec		2011		

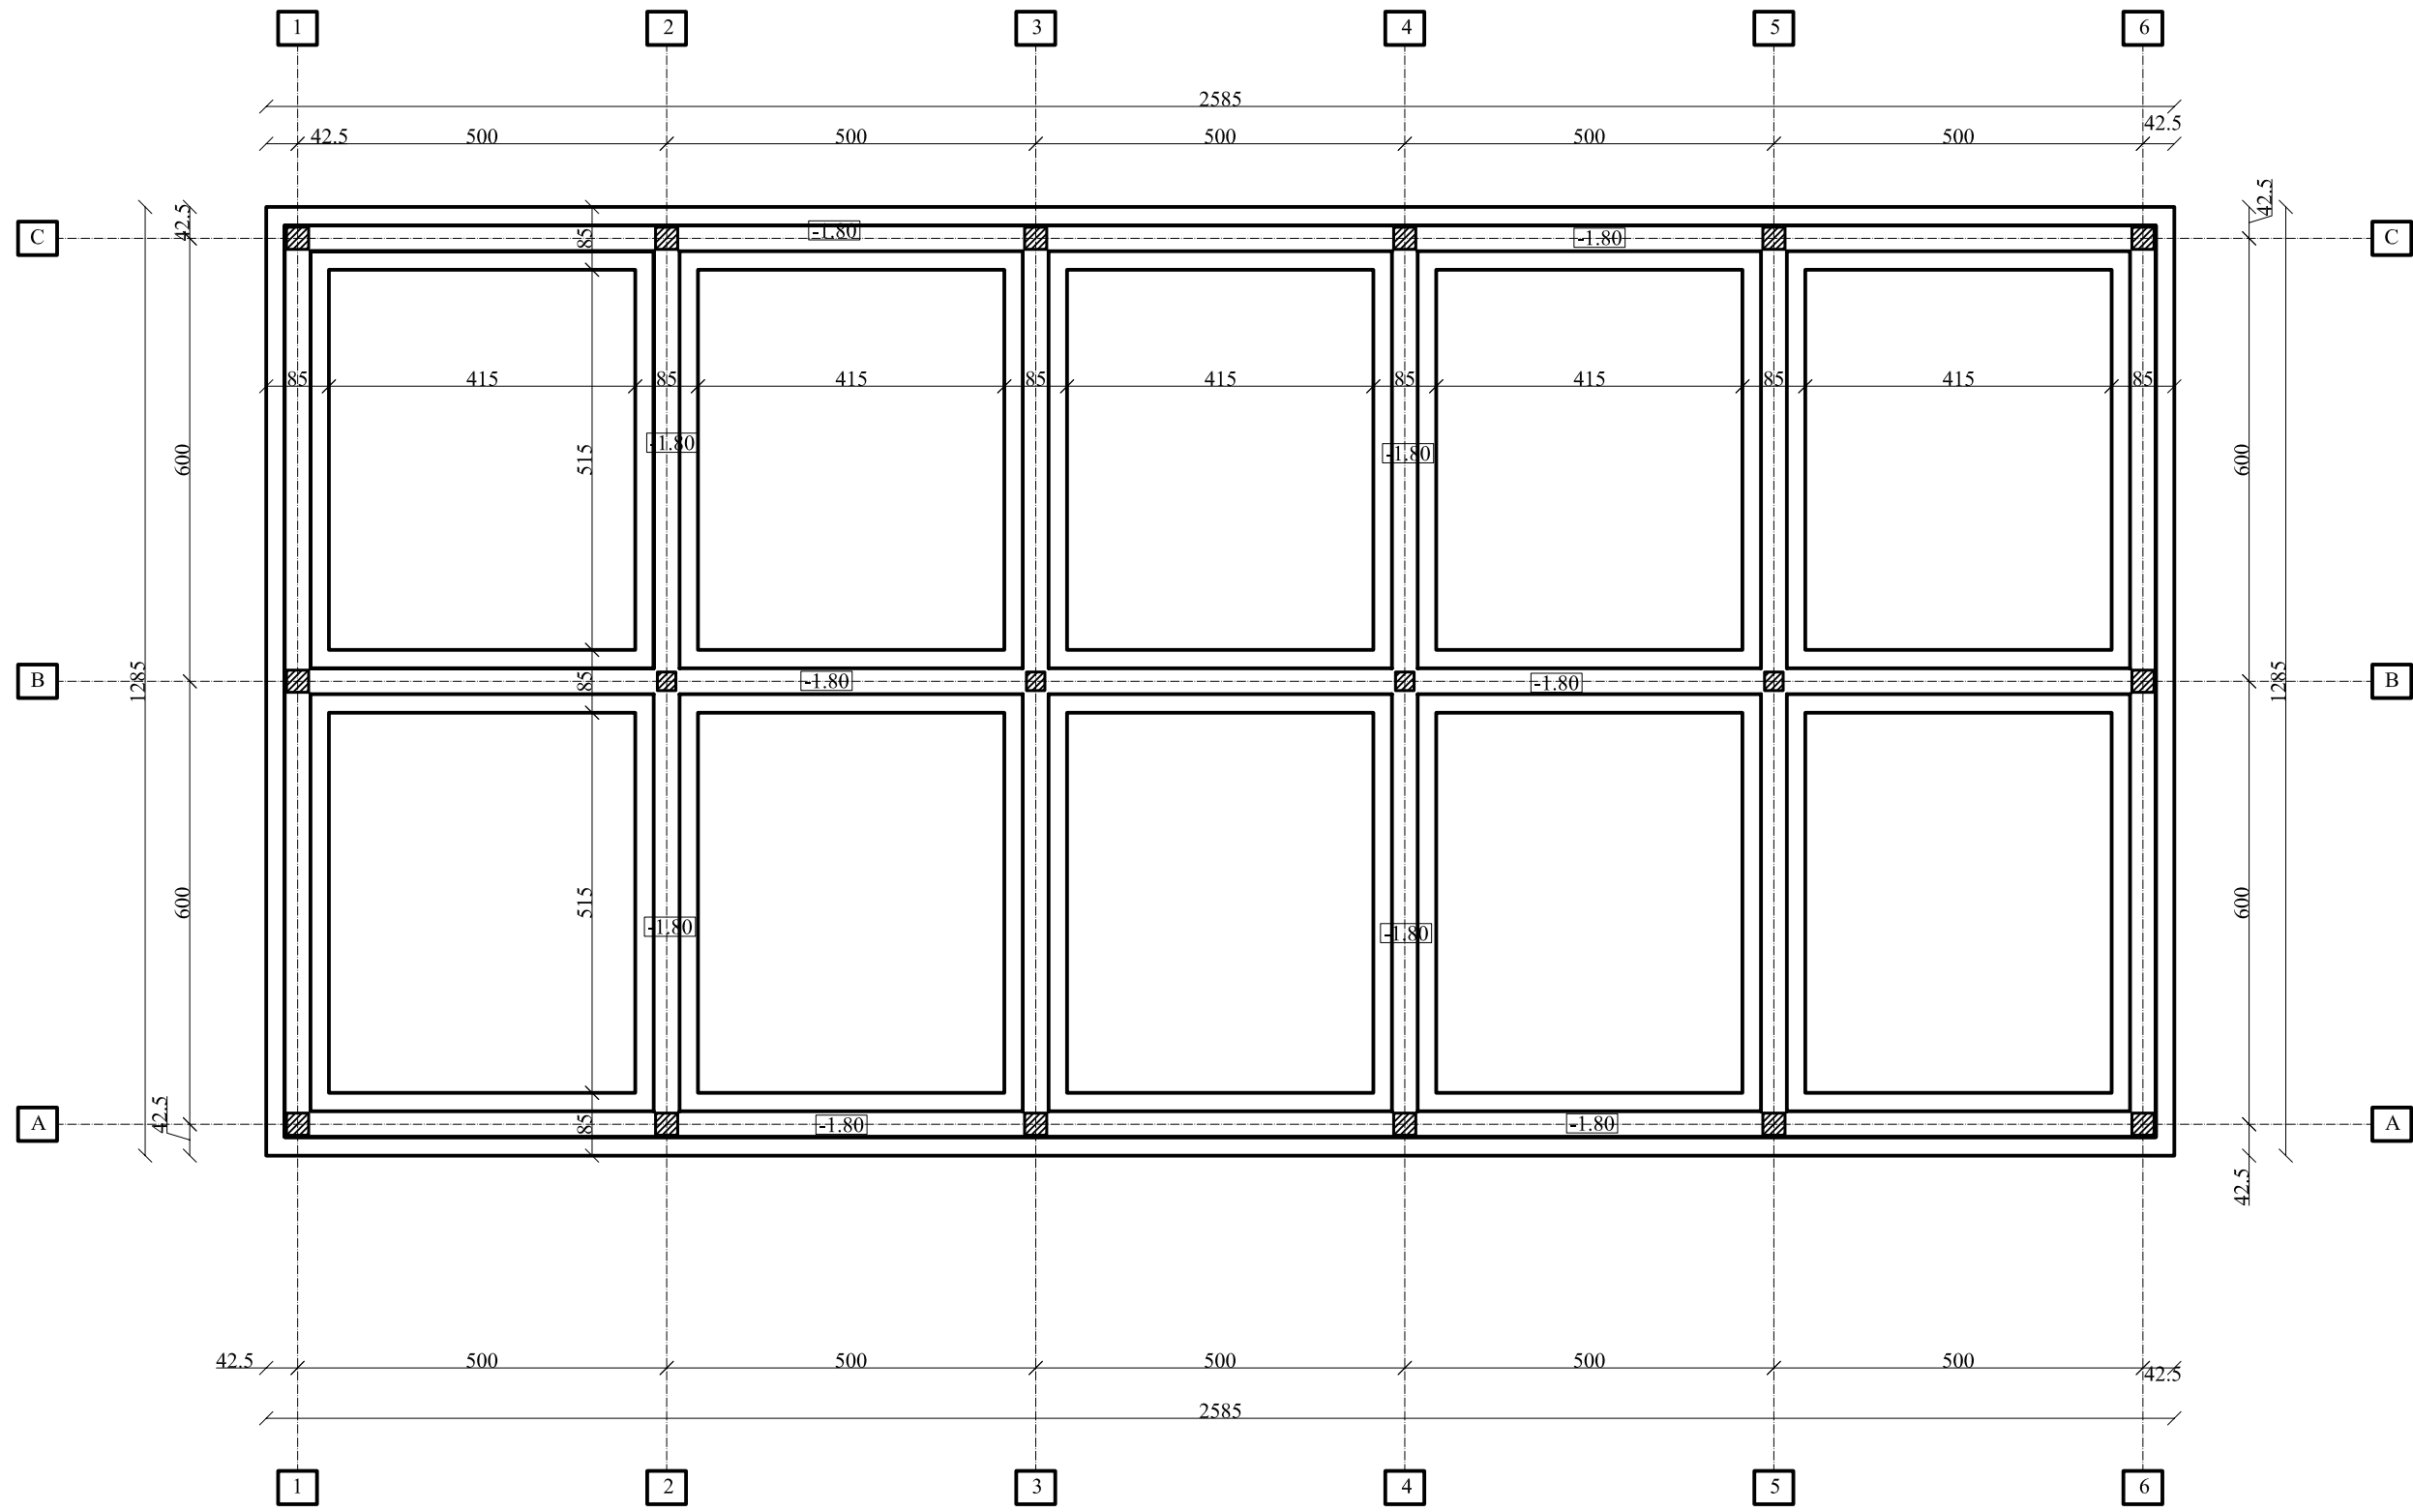

CATEGORIA DE IMPORTANTA A CLADIRII - "C"  
 CLASA DE IMPORTANTA III


SC MICOSTY PROIECT SRL BOTOSANI J 07/127/2009 CUI 25281980 Tel/Fax:0331.710147 0723/225537 Mail: micostyproiect@yahoo.com				<b>BENEFICIAR:</b> CONSILIUL JUDETEAN IASI Comuna Holboca, jud. IASI	<b>PROIECT</b> NR. 060/2011
Specificatie	Numele	Semnat	Scara: 1:100	<b>TITLU PROIECT:</b> Construire cladire pentru unitatea militara UM 02003 Constanta - subunitatea Iasi; anexe; amenajari exterioare; put forat; fosa vidanabila; racord utilitati; imprejmuire; amenajare drum DE 706	<b>FAZA:</b> S.F.
Sef proiect	Drd. ing. C. BUZA				
Proiectat	Drd. ing. C. BUZA		Data: 2011	<b>TITLU PLANSA:</b> Plan fundatii	PLANSA R.1
Desenat	Drd. ing. C. BUZA				

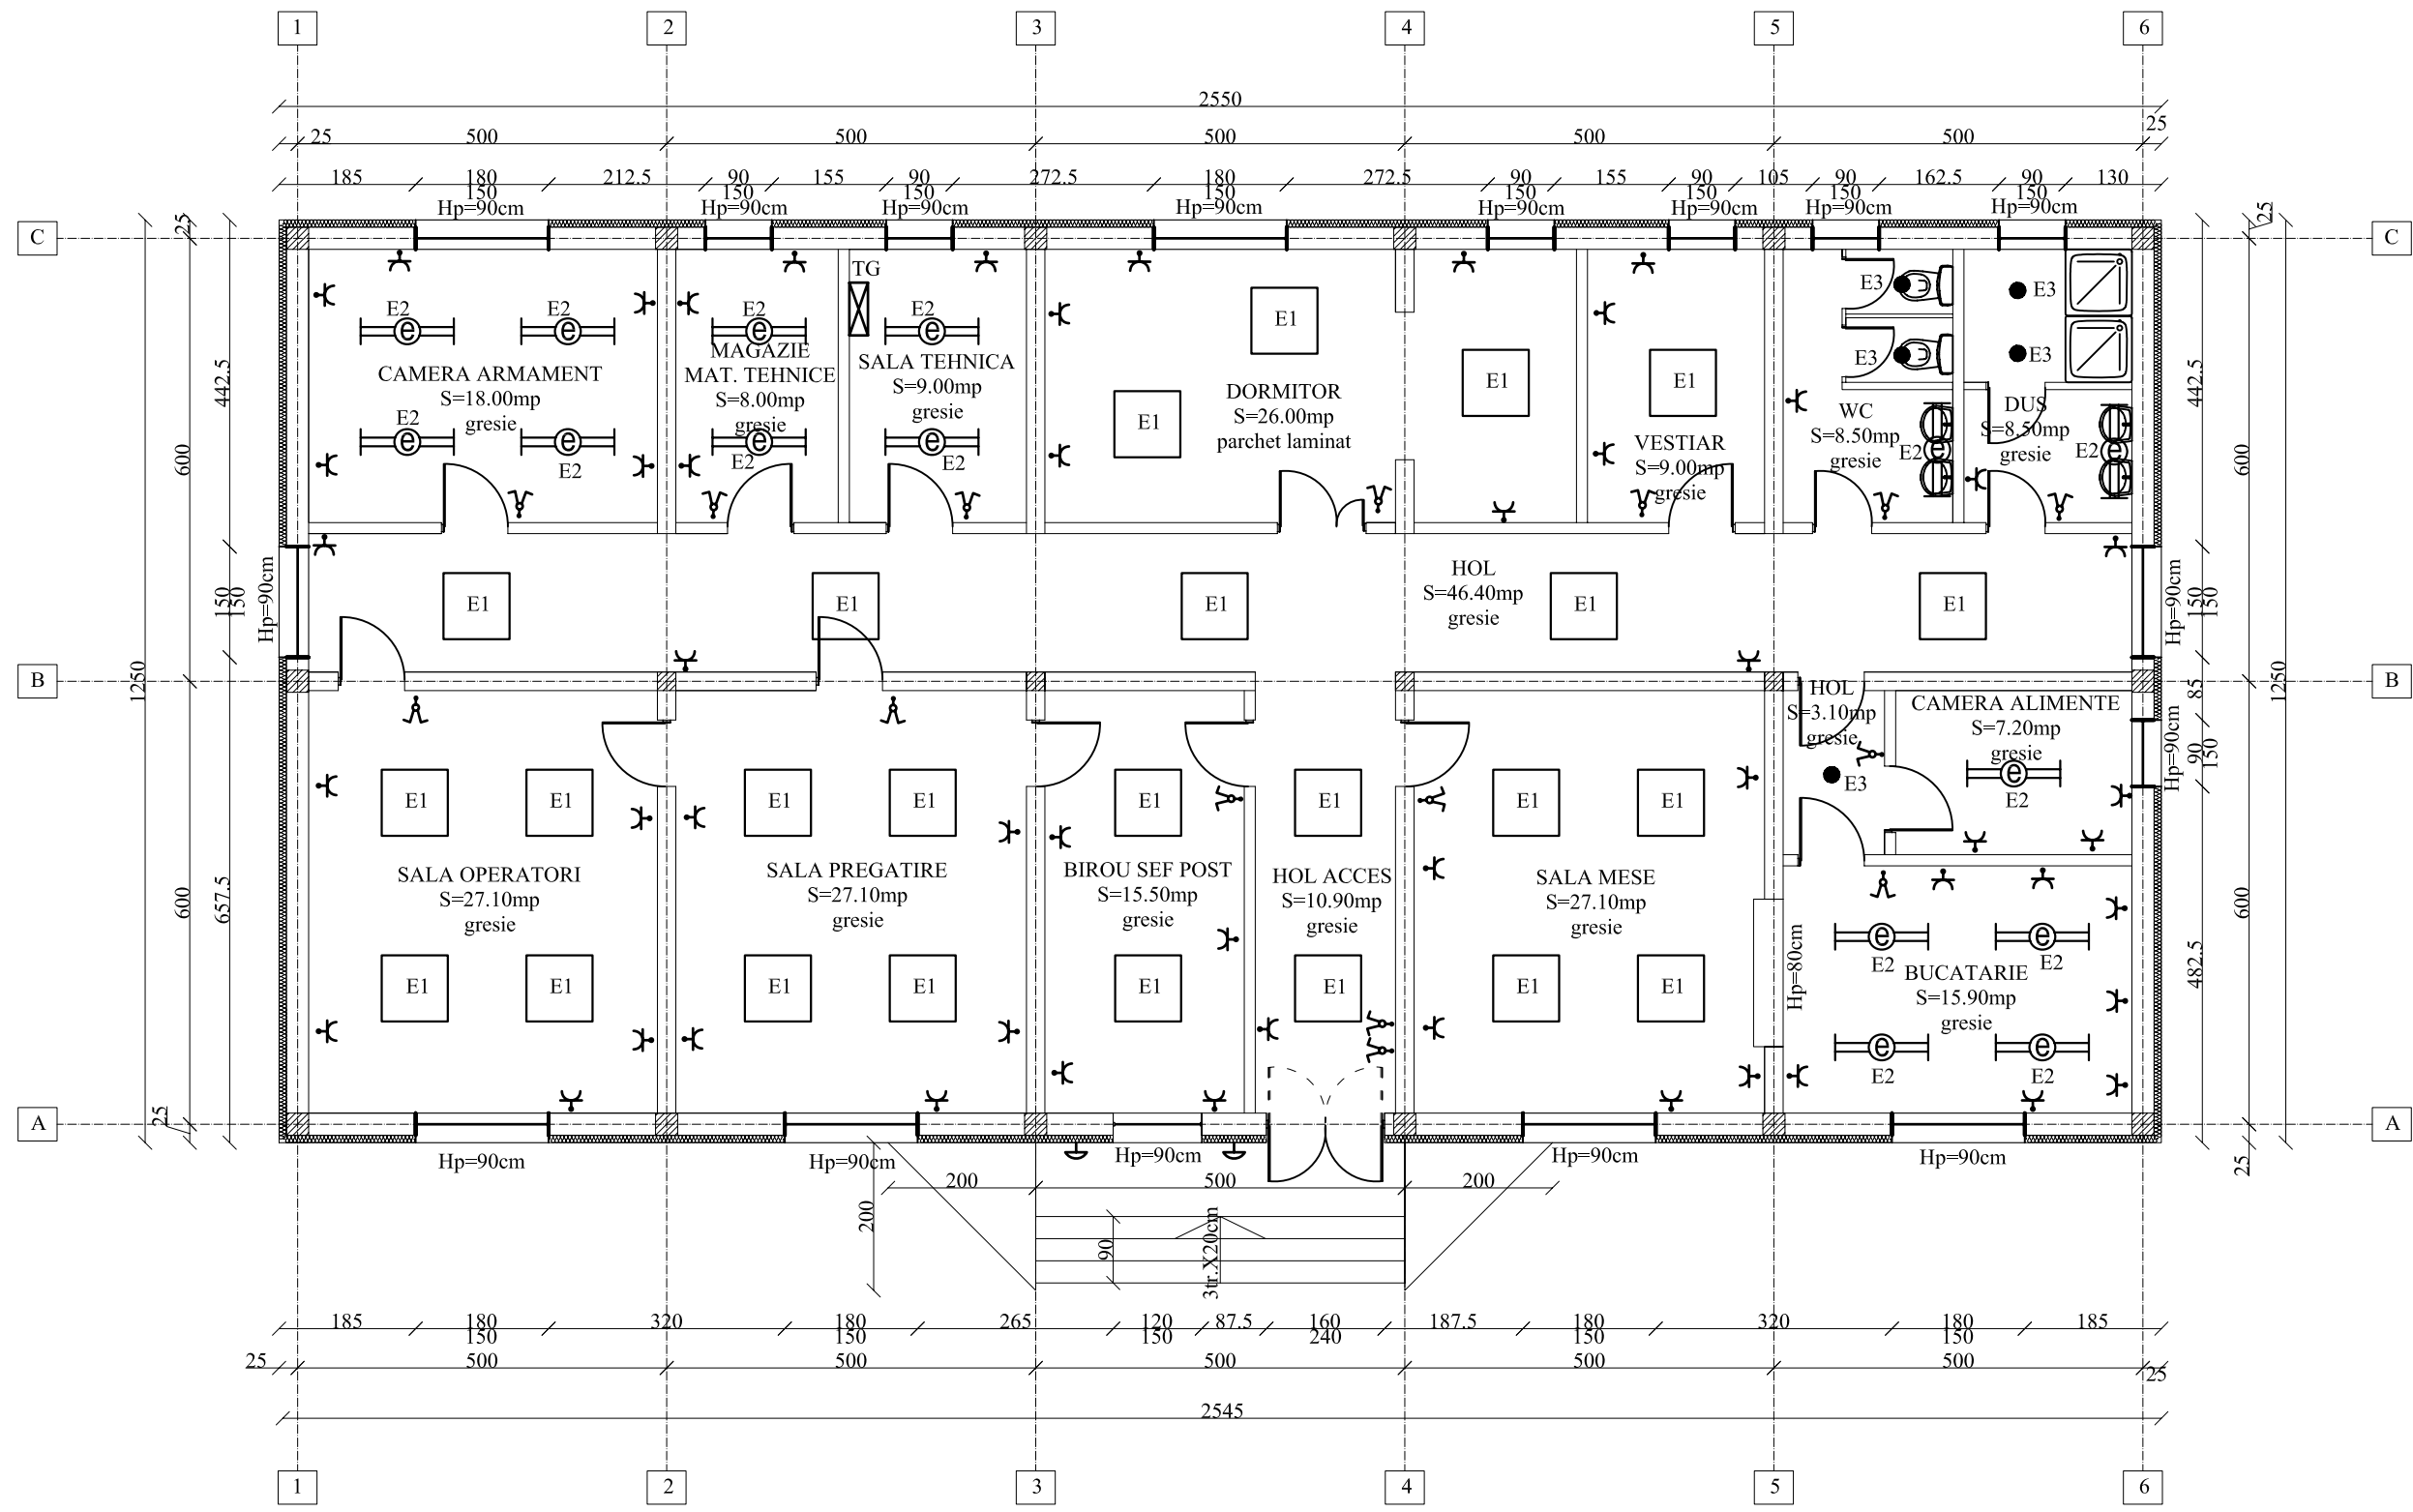

CATEGORIA DE IMPORTANTA A CLADIRII - "C"  
 CLASA DE IMPORTANTA III

LEGENDA	
E1-	Corp de iluminat fluorescent tip FIDA -12-418
E2 -	Corp de iluminat fluorescent, protejat la umezeala si praf, tip FIPAD-04-236, IP65
E3-	Corp de iluminat fluorescent compact 1x36 W
TG -	tablou electric general;
V	- Comutator in constructie normala
⊥	- Priza ST cu CP, simpla, monofazata, in constructie normala, 240V/16A


SC MICOSTY PROIECT SRL BOTOSANI J 07/127/2009 CUI 25281980 Tel/Fax:0331.710147 0723/225537 Mail: micostyproiect@yahoo.com			BENEFICIAR: CONSILIUL JUDETEAN IASI Comuna Holboca, jud. IASI		PROIECT NR. 060/2011
Specificatie	Numele	Semnat	Scara:	TITLU PROIECT: Construire cladire pentru unitatea militara UM 02003 Constanta - subunitatea Iasi; anexe; amenajari exterioare; put forat; fosa vidanabila; racord utilitati; imprejmuire; amenajare drum DE 706	
Sef proiect	Drd. ing. C. BUZA		1:100	FAZA: S.F.	
Proiectat	Ing. M. BALAN		Data:	TITLU PLANSA: Plan parter - Instalatii electrice	
Desenat	Ing. M. BALAN		2011	PLANSA E1	

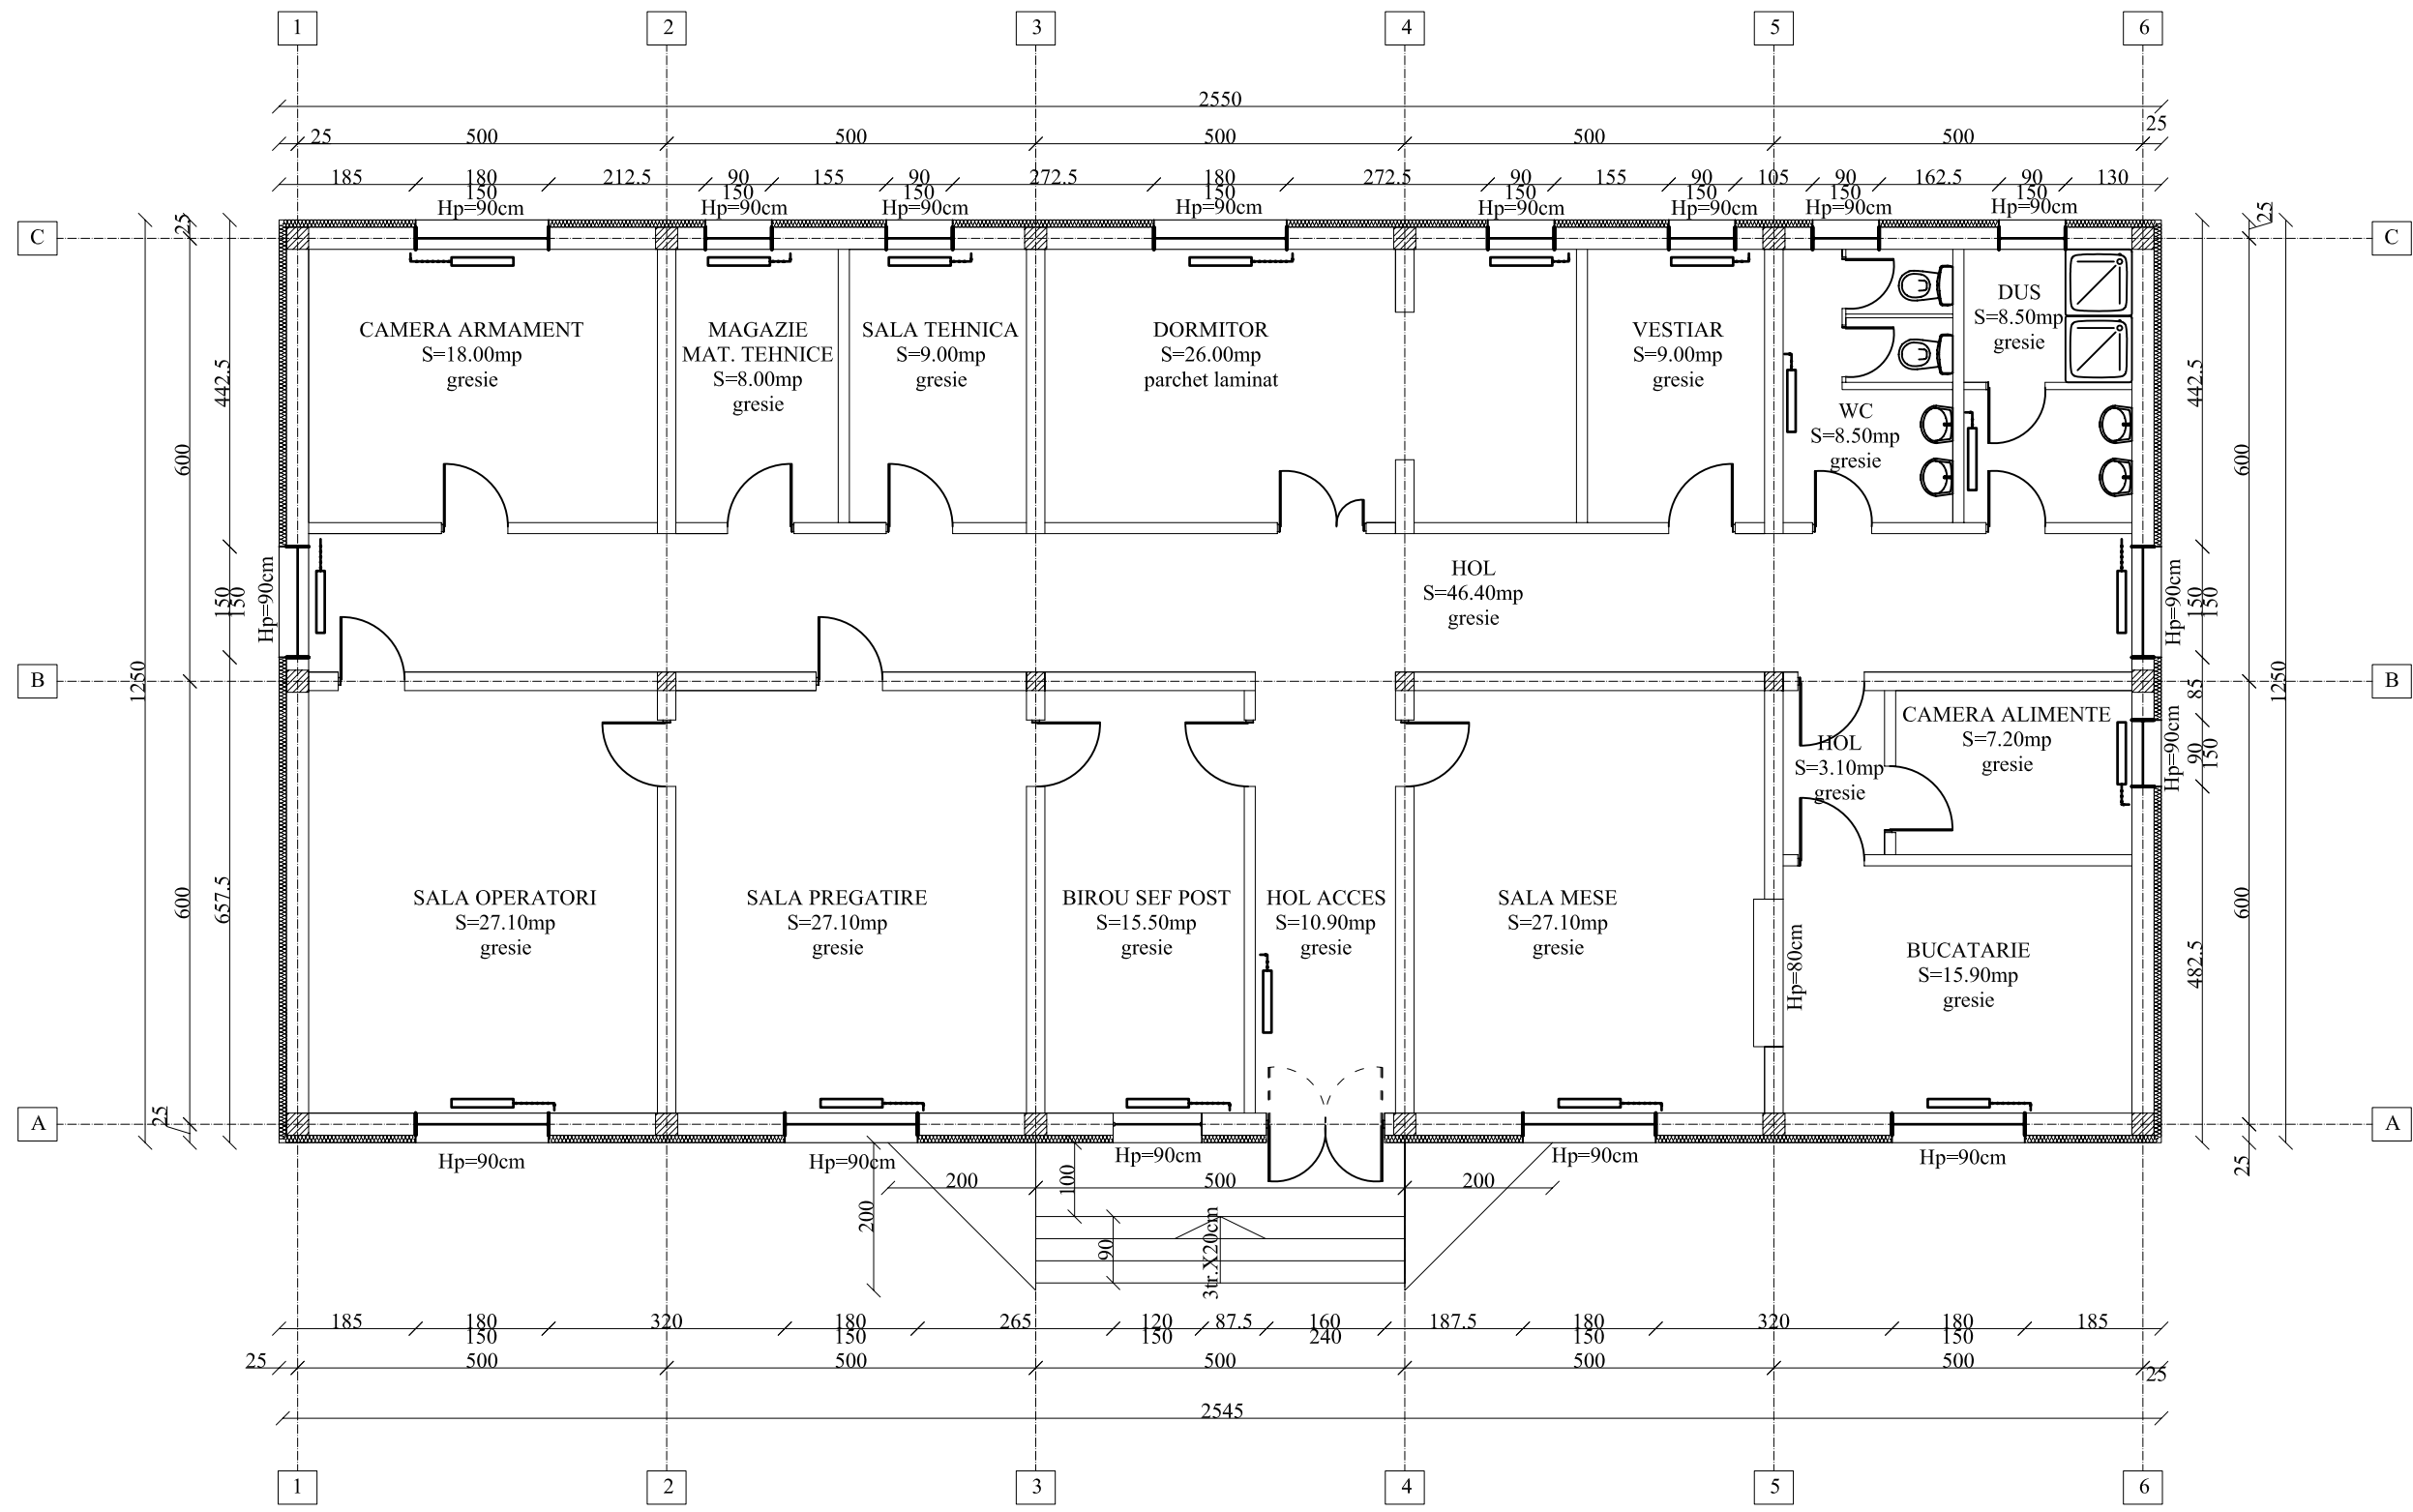

CATEGORIA DE IMPORTANTA A CLADIRII - "C"  
 CLASA DE IMPORTANTA III

LEGENDA	
	Convector electric de perete
	Cablu electric de alimentare CYY 3x2.5

SC MICOSTY PROIECT SRL BOTOSANI J 07/127/2009 CUI 25281980 Tel/Fax:0331.710147 0723/225537 Mail: micostyproiect@yahoo.com			<b>BENEFICIAR:</b> CONSILIUL JUDETEAN IASI Comuna Holboca, jud. IASI	<b>PROIECT</b> NR. 060/2011	
Specificatie Sef proiect Proiectat Desenat	Numele Drd. ing. C. BUZA Ing. M. BALAN Ing. M. BALAN	Semnat    	Scara: 1:100 Data: 2011	<b>TITLU PROIECT:</b> Construire cladire pentru unitatea militara UM 02003 Constanta - subunitatea Iasi; anexe; amenajari exterioare; put forat; fosa vidanabila; racord utilitati; imprejmuire; amenajari drum DE 706 <b>TITLU PLANSA:</b> Plan parter - Instalatii de incalzire	<b>FAZA:</b> S.F.  <b>PLANSA 11</b>

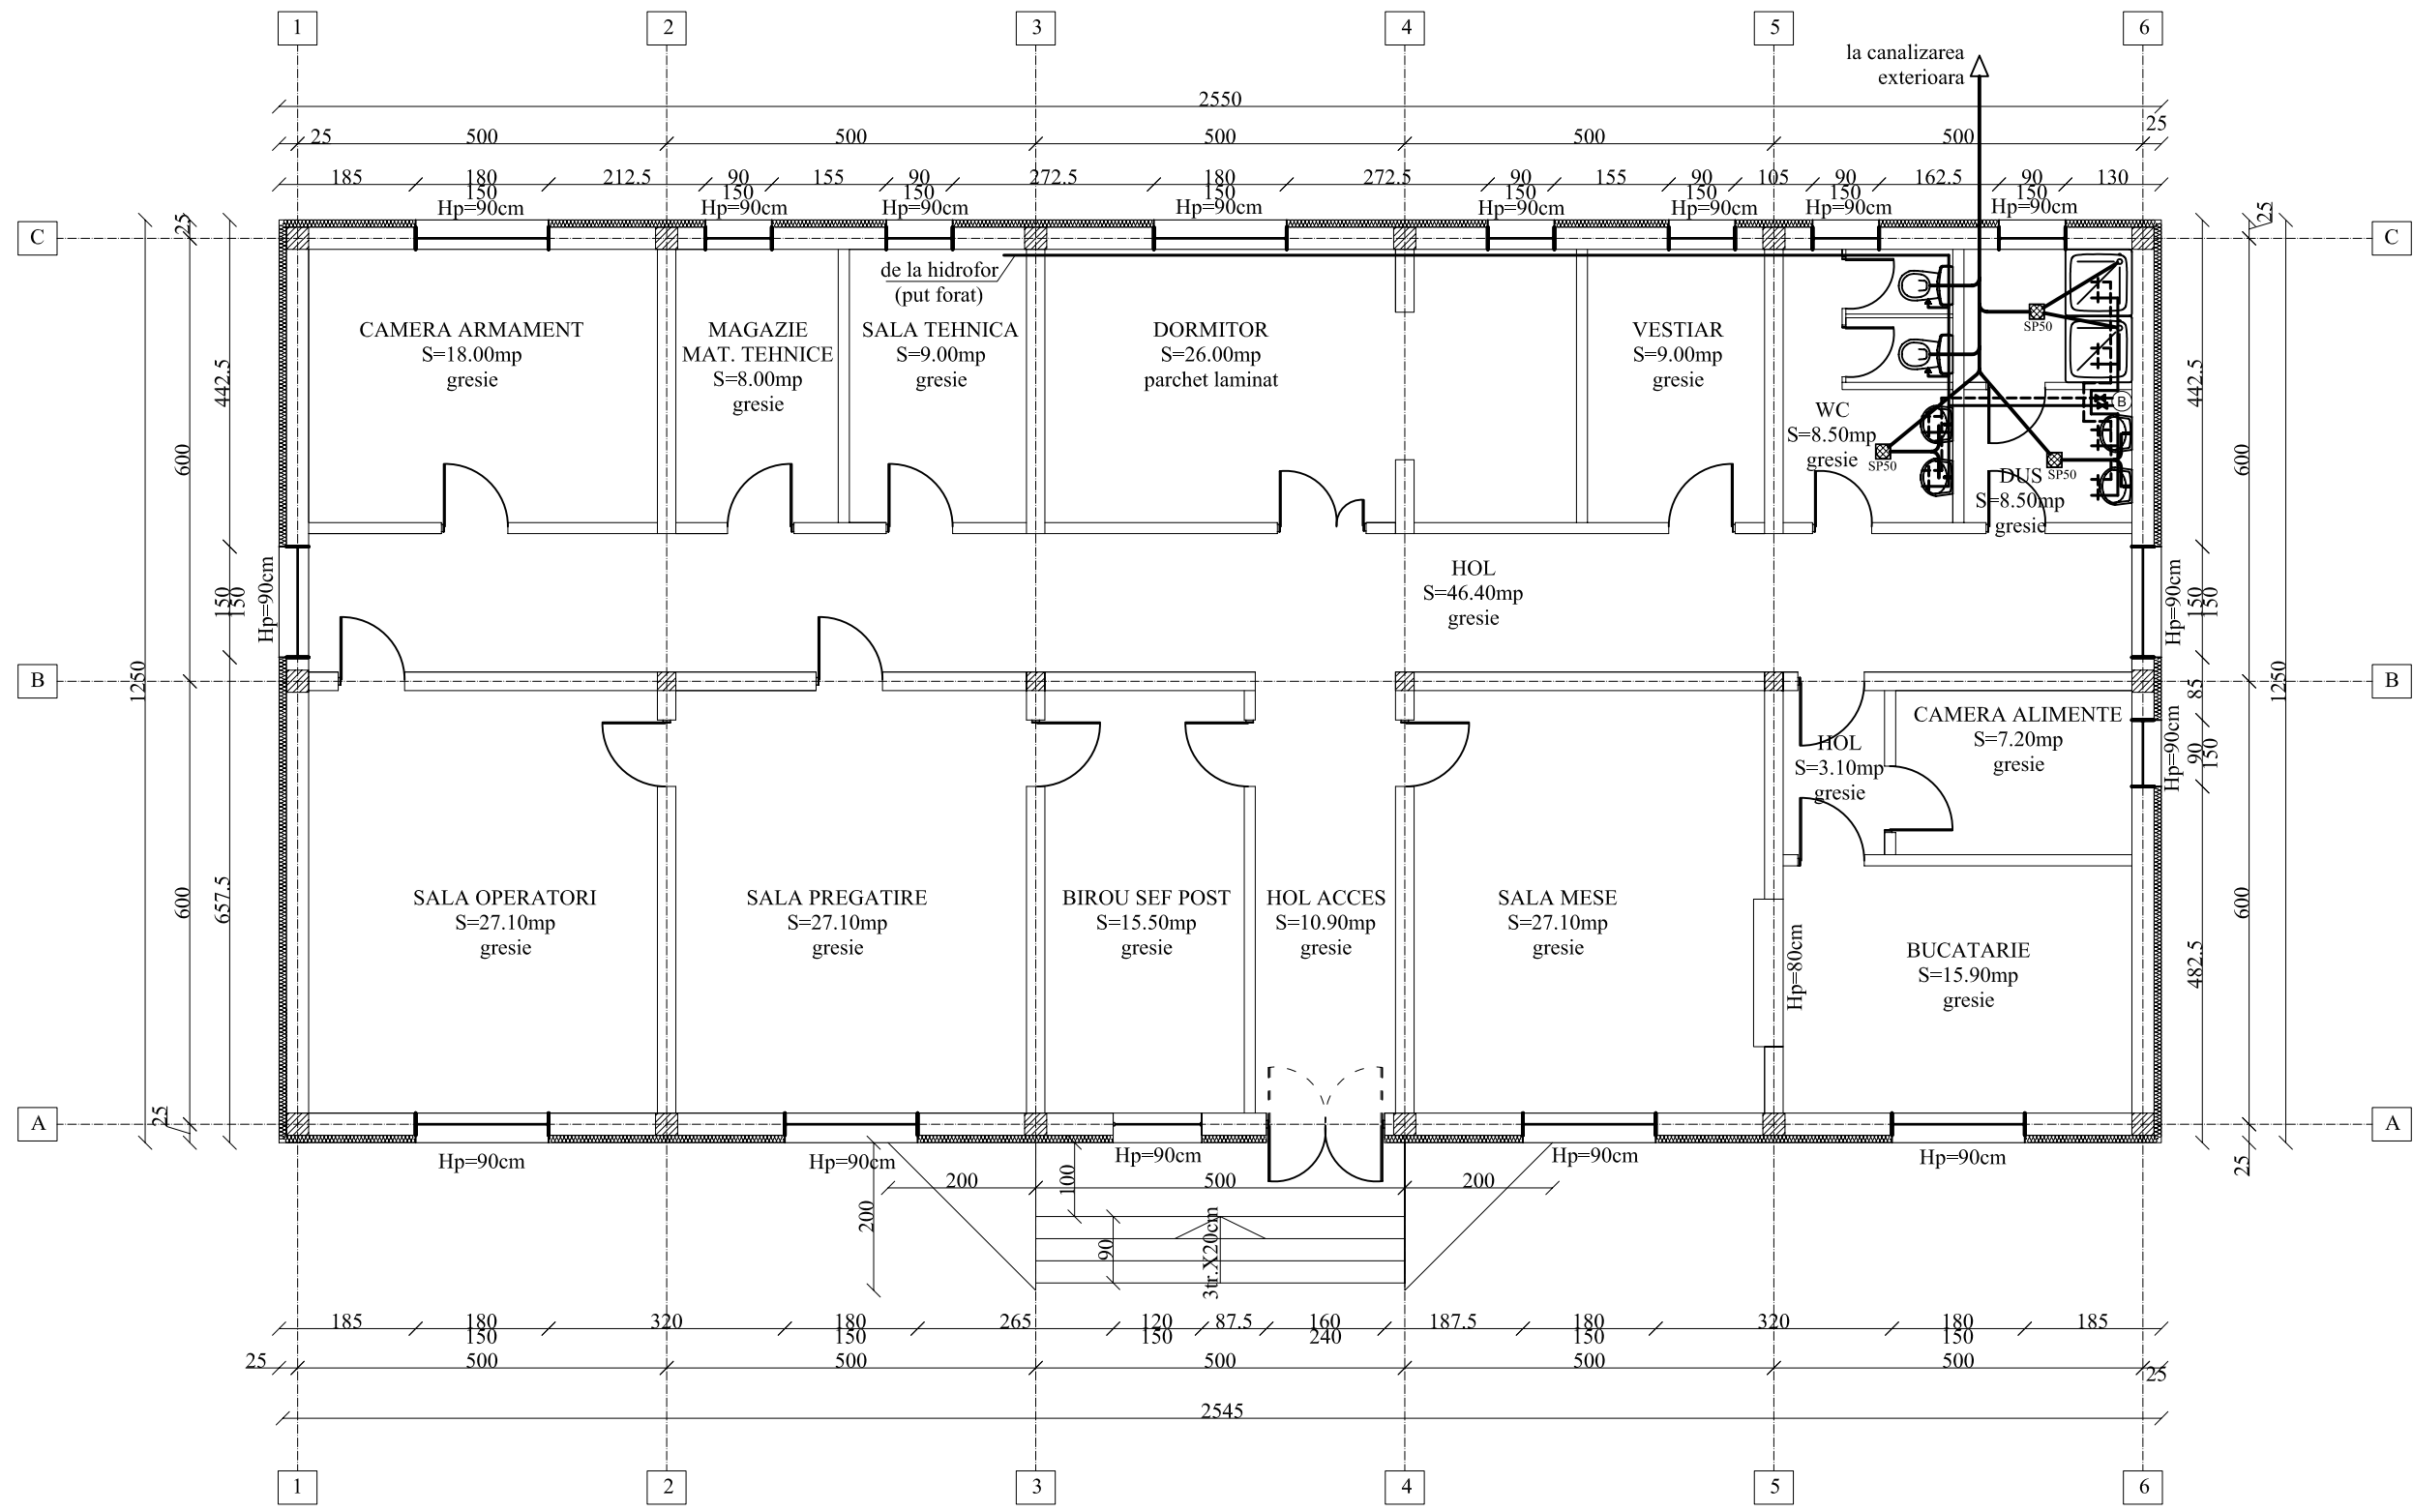

LEGENDA:


	- CONDUCTA CANALIZARE MENAJERA
	- CONDUCTA APA RECE
	- CONDUCTA APA CALDA
	- SIFON DE PARDOSEALA

CATEGORIA DE IMPORTANTA A CLADIRII - "C"  
CLASA DE IMPORTANTA III

SC MICOSTY PROIECT SRL BOTOSANI J 07/127/2009 CUI 25281980 Tel/Fax:0331.710147 0723/225537 Mail: micostyproiect@yahoo.com			BENEFICIAR: CONSILIUL JUDETEAN IASI Comuna Holboca, jud. IASI		PROIECT NR. 060/2011
Specificatie	Numele	Semnat	Scara: 1:100	TITLU PROIECT: Construire cladire pentru unitatea militara UM 02003 Constanta - subunitatea Iasi; anexe; amenajari exterioare; put forat; fosa vidanabila; racord utilitati; imprejmuire; amenajare drum DE 706	FAZA: S.F.
Sef proiect	Drd. ing. C. BUZA				
Proiectat	Ing. M. BALAN		Data: 2011	TITLU PLANSA: Plan parter - Instalatii sanitare	PLANSA S1
Desenat	Ing. M. BALAN				

# PROFIL TRANSVERSAL TIP 1

se aplica la drumul de acces la incinta

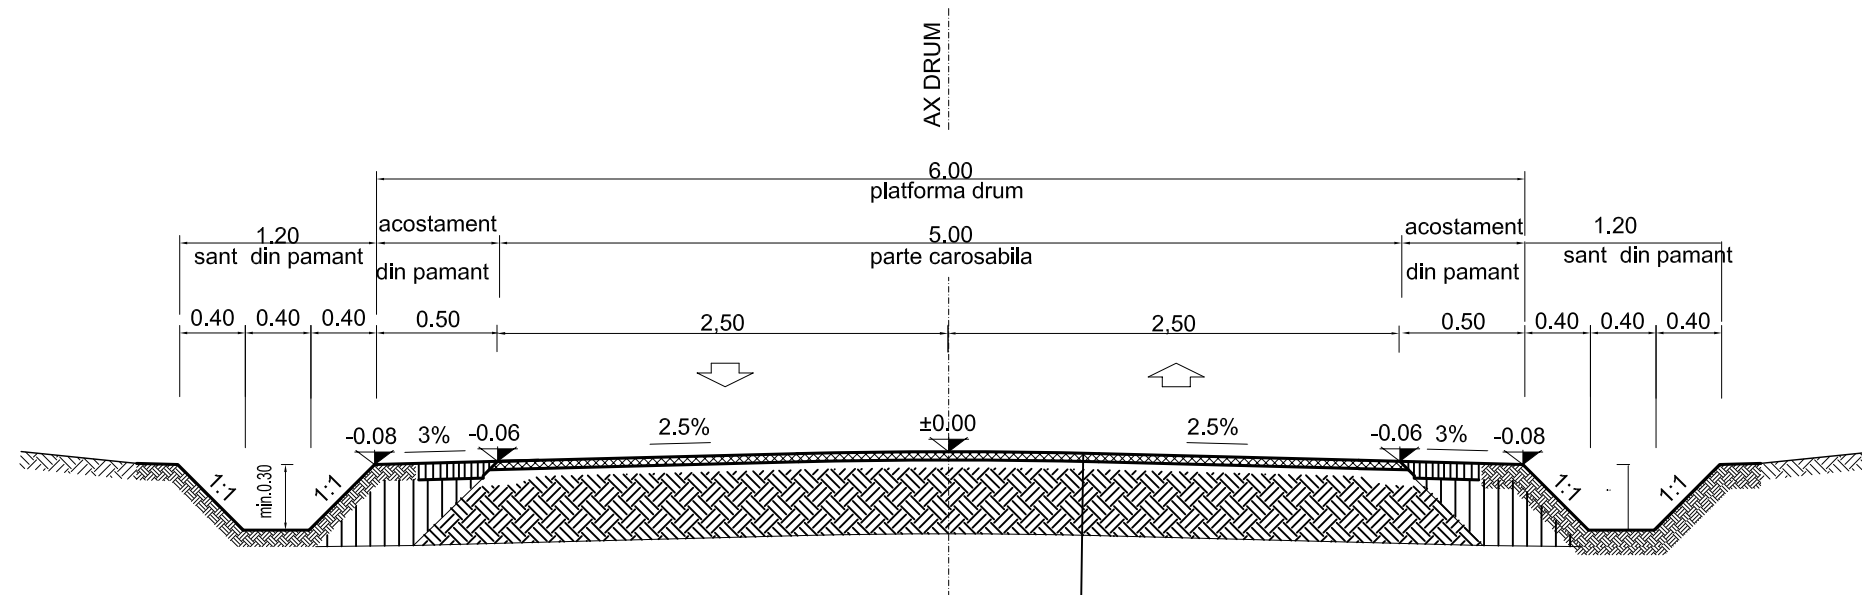


## LUCRARI DE REABILITARE

- 20 cm balast dupa compactare 98% grade proctor
- scarificarea si reprofilarea patului drumului si curatirea de resturi vegetale si organice

SC MICOSTY PROIECT SRL BOTOSANI J 07/127/2009 CUI 25281980 Tel/Fax:0331.710147 0723/225537 Mail: micostyproiect@yahoo.com				<b>BENEFICIAR:</b> CONSILIUL JUDETEAN IASI Comuna Holboca, jud. IASI	PROIECT NR. 060/2011
Specificatie	Numele	Semnat	Scara:	<b>TITLU PROIECT:</b> Construire cladire pentru unitatea militara UM 02003 Constanta - subunitatea Iasi; anexe; amenajari exterioare; put forat; fosa vidanabila; racord utilitati; imprejmuire; amenajare drum DE 706	FAZA: S.F.
Sef proiect	Drd. ing. C. BUZA		1:100		
Proiectat	ing. D. Vasluianu		Data:	<b>TITLU PLANSA:</b> PROFIL TRANSVERSAL TIP 1	PLANSA D.1
Desenat	ing. D. Vasluianu		2011		

# PROFIL TRANSVERSAL TIP 2

se aplica la drumul din incinta

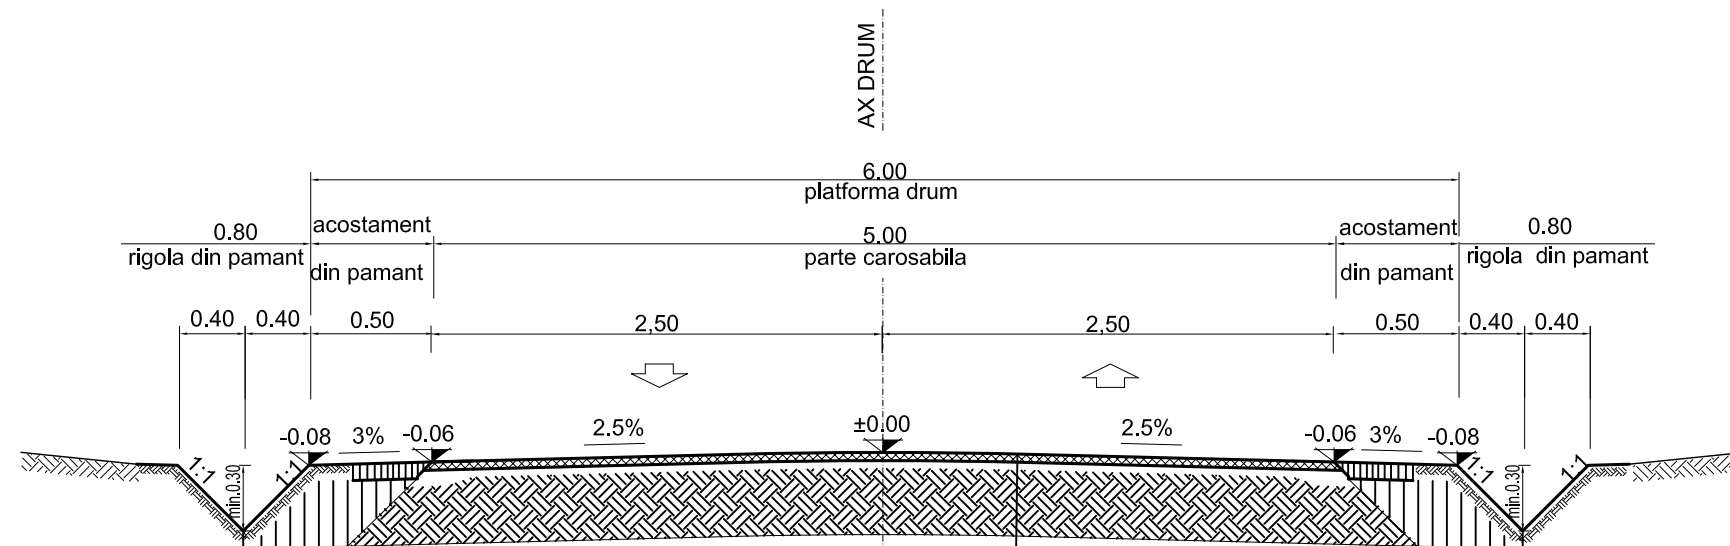


### LUCRARI DE REABILITARE

- 20 cm balast dupa compactare 98% grade proctor
- scarificarea si reprofilarea patului drumului si curatirea de resturi vegetale si organice

SC MICOSTY PROIECT SRL BOTOSANI J 07/127/2009 CUI 25281980 Tel/Fax:0331.710147 0723/225537 Mail: micostyproiect@yahoo.com				<b>BENEFICIAR:</b> CONSILIUL JUDETEAN IASI Comuna Holboca, jud. IASI	PROIECT NR. 060/2011
Specificatie	Numele	Semnat	Scara: 1:100	<b>TITLU PROIECT:</b> Construire cladire pentru unitatea militara UM 02003 Constanta - subunitatea Iasi; anexe; amenajari exterioare; put forat; fosa vidanabila; racord utilitati; imprejmuire; amenajare drum DE 706	FAZA: S.F.
Sef proiect	Drd. ing. C. BUZA				
Proiectat	ing. D. Vasluianu		Data: 2011	<b>TITLU PLANSA:</b> PROFIL TRANSVERSAL TIP 2	PLANSA D.2
Desenat	ing. D. Vasluianu				



## DETALIU CAROSABIL PLATFORMA PARCARE

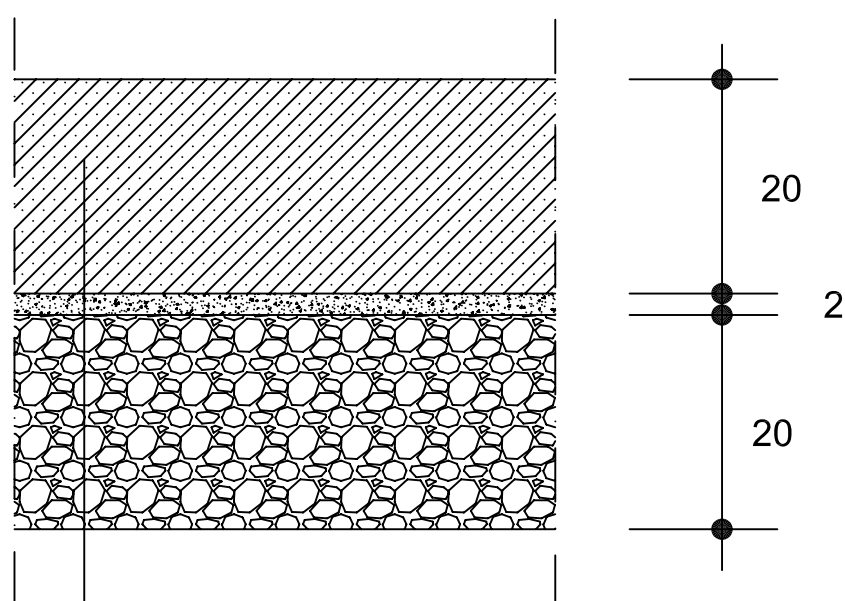

Beton de ciment BcR3.5 20 cm.

Nisip pilonat 2 cm.

Balast cilindrat 20 cm.

SC MICOSTY PROIECT SRL BOTOSANI J 07/127/2009 CUI 25281980 Tel/Fax:0331.710147 0723/225537 Mail: micostyproiect@yahoo.com				<b>BENEFICIAR:</b> CONSILIUL JUDETEAN IASI Comuna Holboca, jud. IASI	PROIECT NR. 060/2011
Specificatie	Numele	Semnat	Scara: 1:5	<b>TITLU PROIECT:</b> Construire cladire pentru unitatea militara UM 02003 Constanta - subunitatea Iasi; anexe; amenajari exterioare; put forat; fosa vidanjabila; racord utilitati; imprejmuire; amenajare drum DE 706	FAZA: S.F.
Sef proiect	Drd. ing. C. BUZA				
Proiectat	ing. D. Vasluianu		Data: 2011	<b>TITLU PLANSA:</b> DETALIU PLATFORMA PARCARE	PLANSA D.3
Desenat	ing. D. Vasluianu				