



SECȚIUNE TRANSVERSALĂ 1-1  
1:50

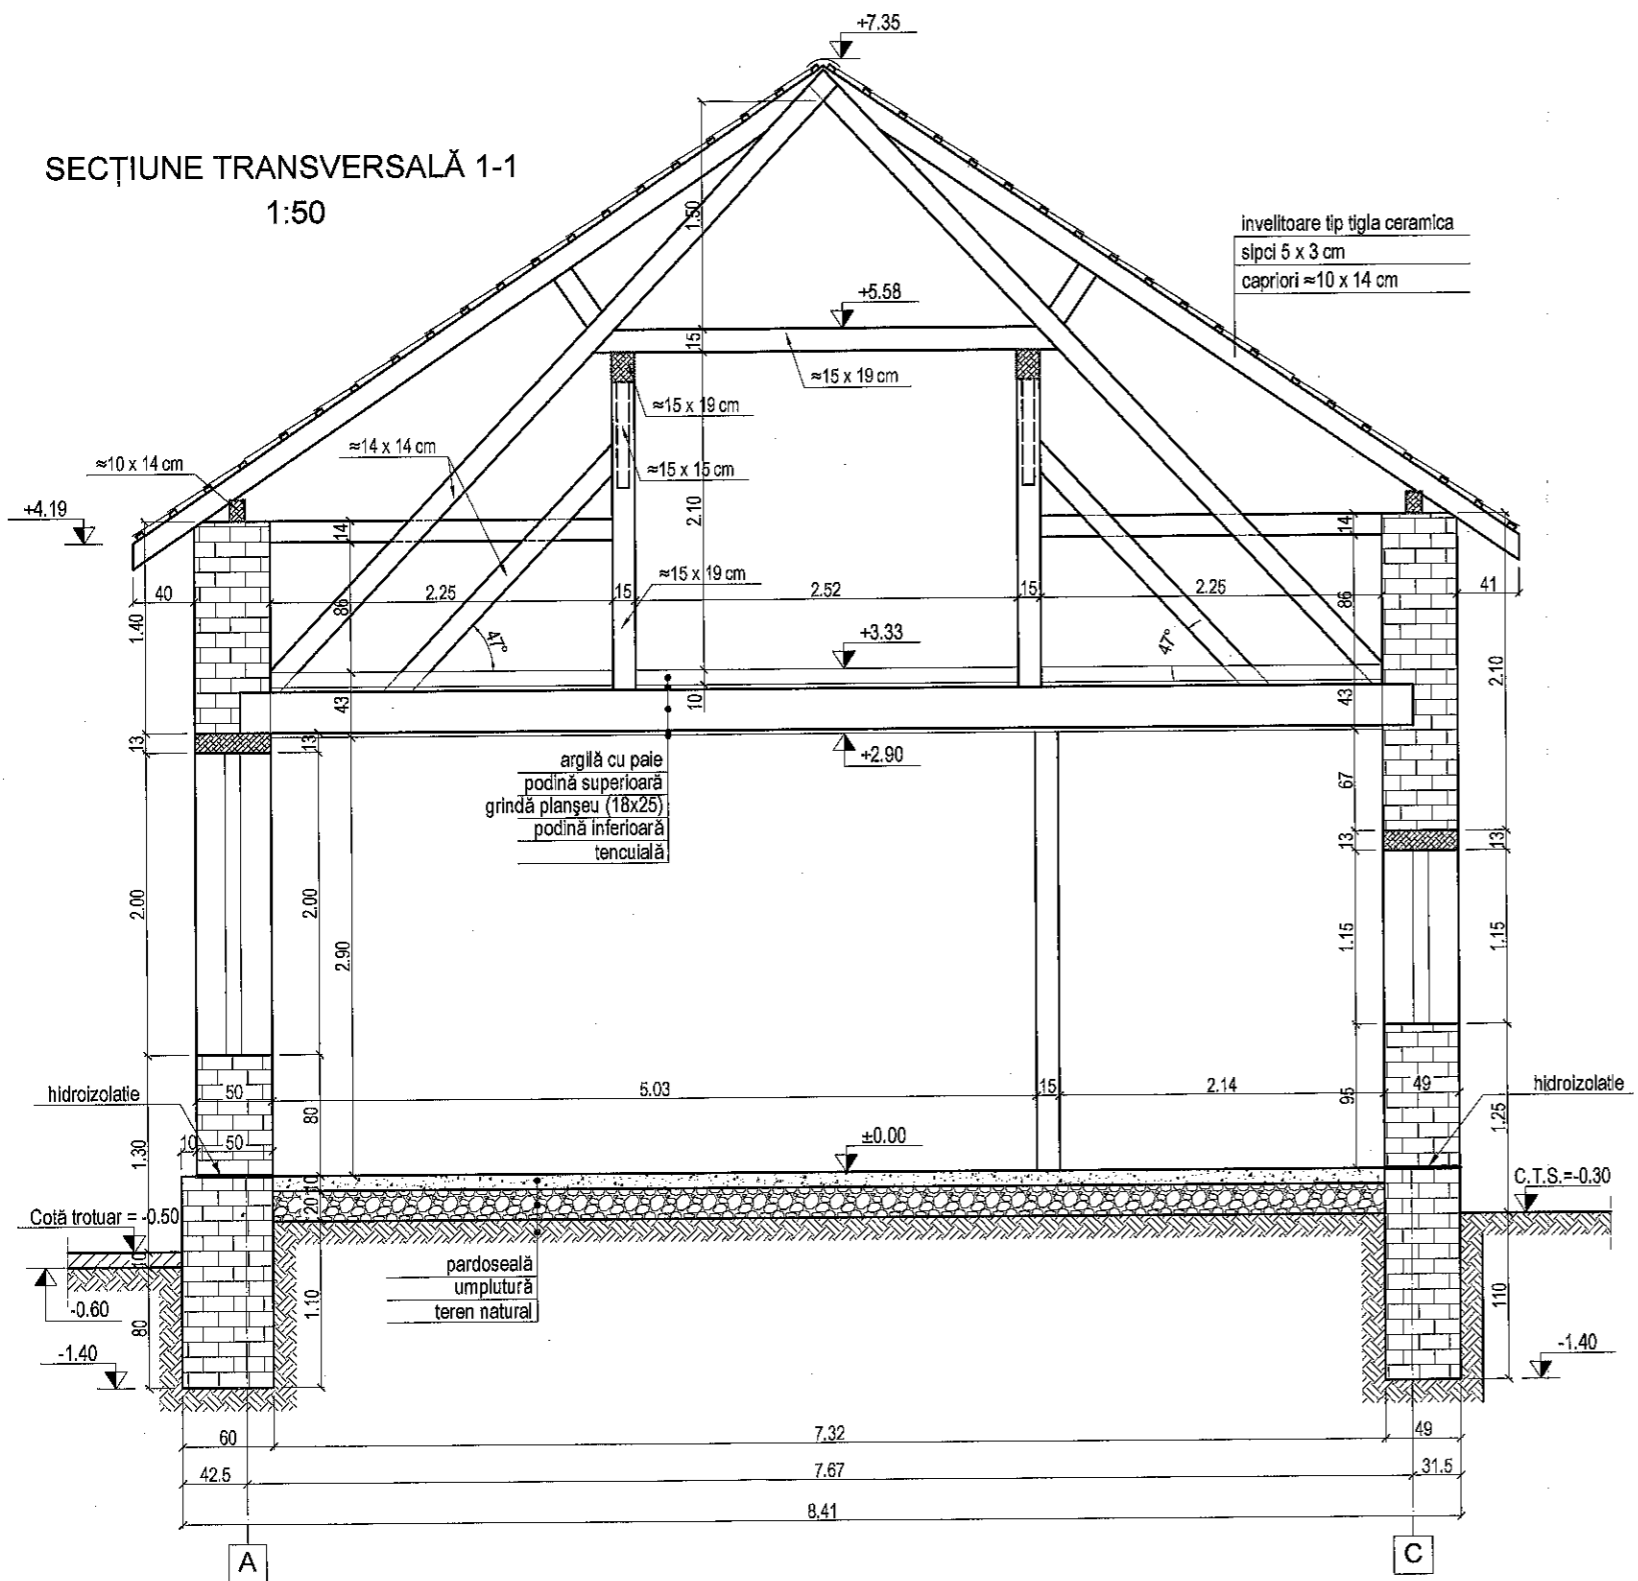

SECȚIUNE TRANSVERSALĂ 3-3  
1:50

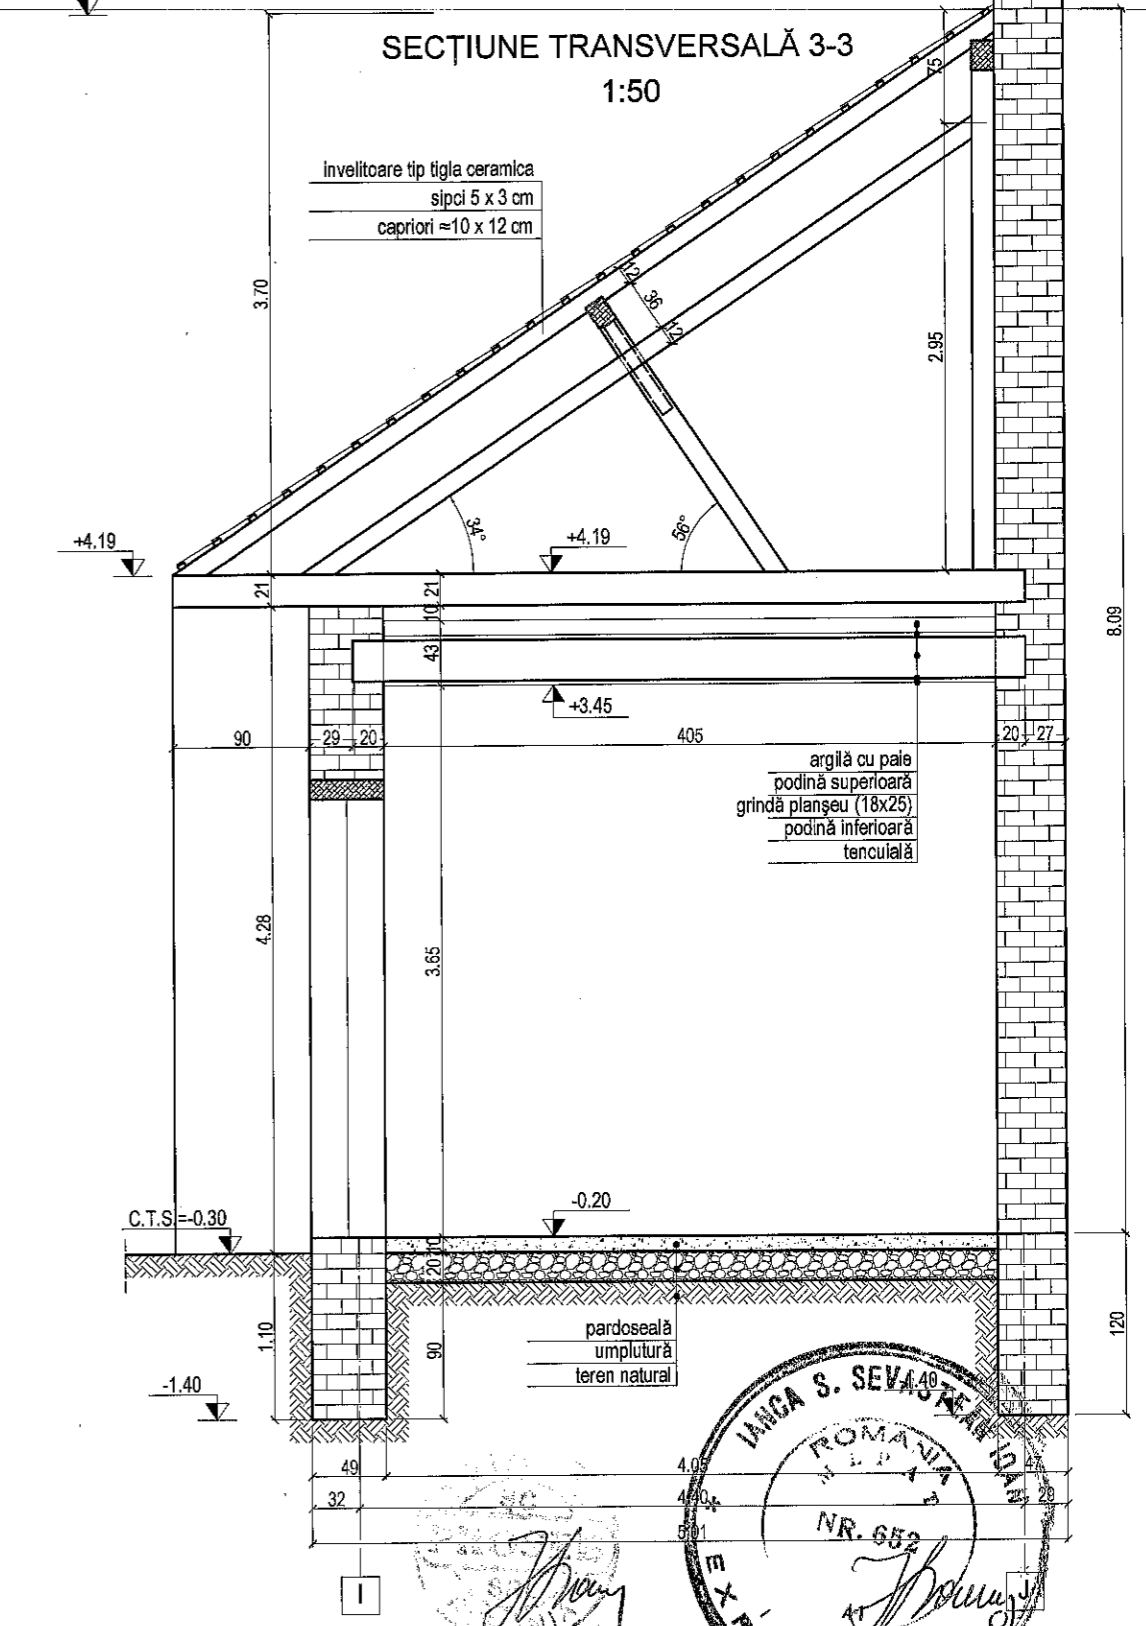

S.C. PROSEB S.R.L.		Beneficiar: Primăria Municipiului Timișoara Timișoara, b-dul C.D. Loga nr.1		Expertiză nr. 88/2010
Timișoara, str. Anghel Saligny, 12A		Titlu proiect: Reabilitare clădire S+P în vederea mansardării Timișoara, str. Plavoșin nr 21		Faza: E.T.
EXPERT TEHNIC	Prof.dr.ing. Sevastian IANCA	Scara: 1:100	Titlu planșă: Relevu - Secțiuni verticale 1-1 și 3-3	
RELEVAT	ing. Sorin-Codruț FLORUȚ	Data: 11.2010	Planșa nr. 03	
DESENAT	ing. Sorin-Codruț FLORUȚ			

