


Plan de incadrare in zona

scara 1:5000
L-34-47-B-b-2-I

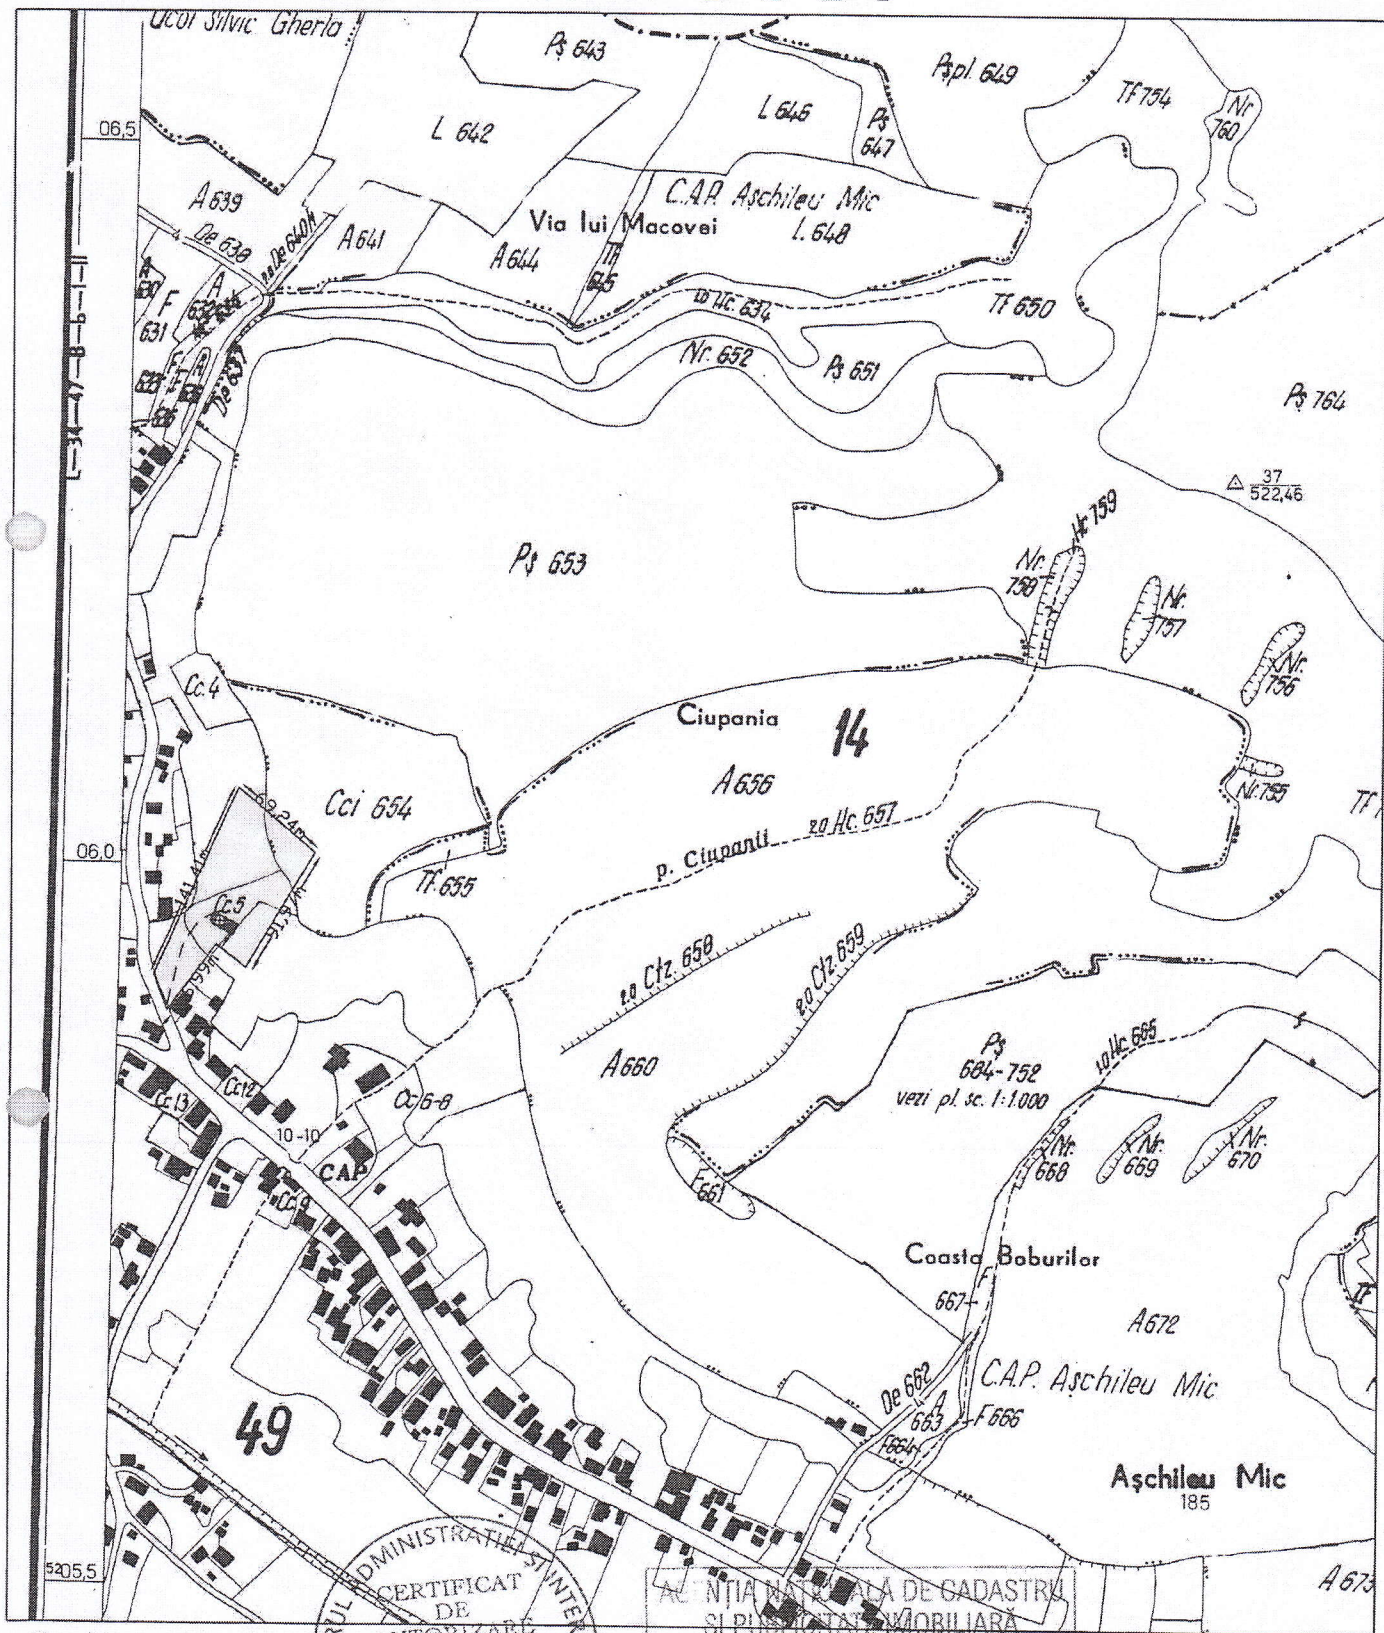

Intocmit,
sing. Cosarca




AGENCIATIA NAȚIONALĂ DE CADASTRU
ȘI PUBLICITATE IMOBILIARĂ


Oficiul de Cadastru și
Publicitate Imobiliară Cluj

Nr. înreg. data 190207


Verificat și recepționat
Funcția Mărginean Ramona
subinginer

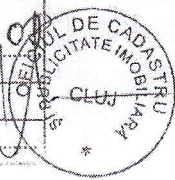

biserica de lemn aschileul mic

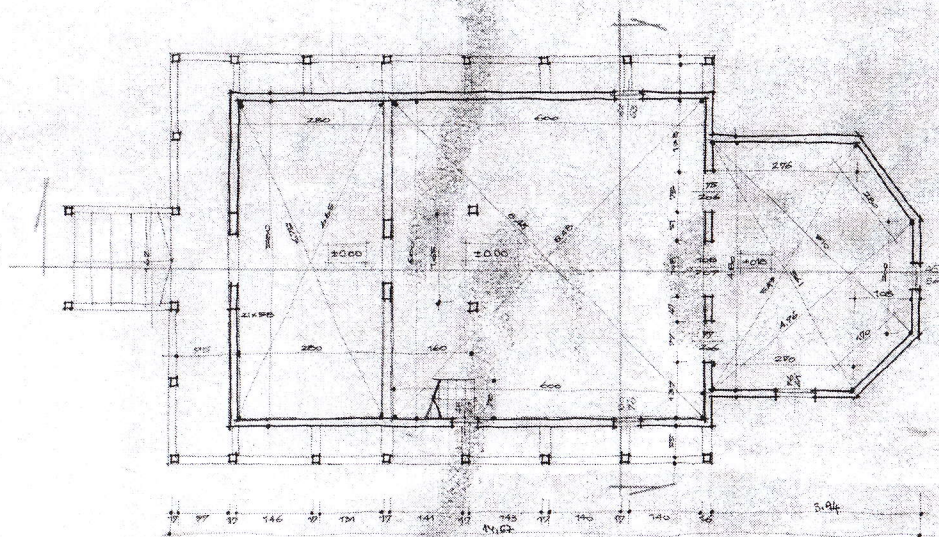


plan nivel parter sc.150

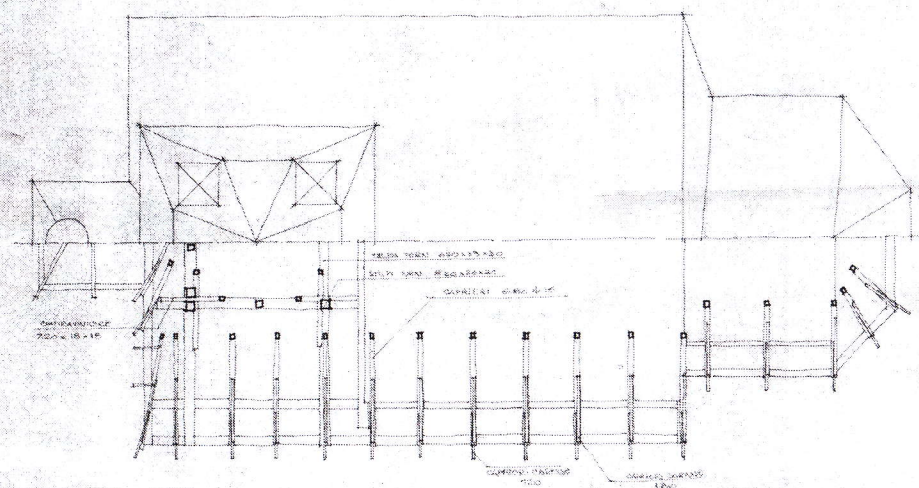

plan invelitoare sc.150

DIRECTIA RESTAURARI MONUMENTE ISTORICE				PLANSA
ARHIEPISCOPIA ORTODOXA ROMANA CLUJ				NR. 1
BISERICA DE LEMN MONUMENT ISTORIC ASCHILEUL MIC				
PROIECTOR:	ASANIN M.	SCALA:	1:150	PLAN NIVEL PARTER PLAN INVELTOARE
DESINATOR:	ASANIN M.			
VERIFICATOR:	I. MUCESCU			
ADNOTARE:				

Biserica de lemn aschileul mic

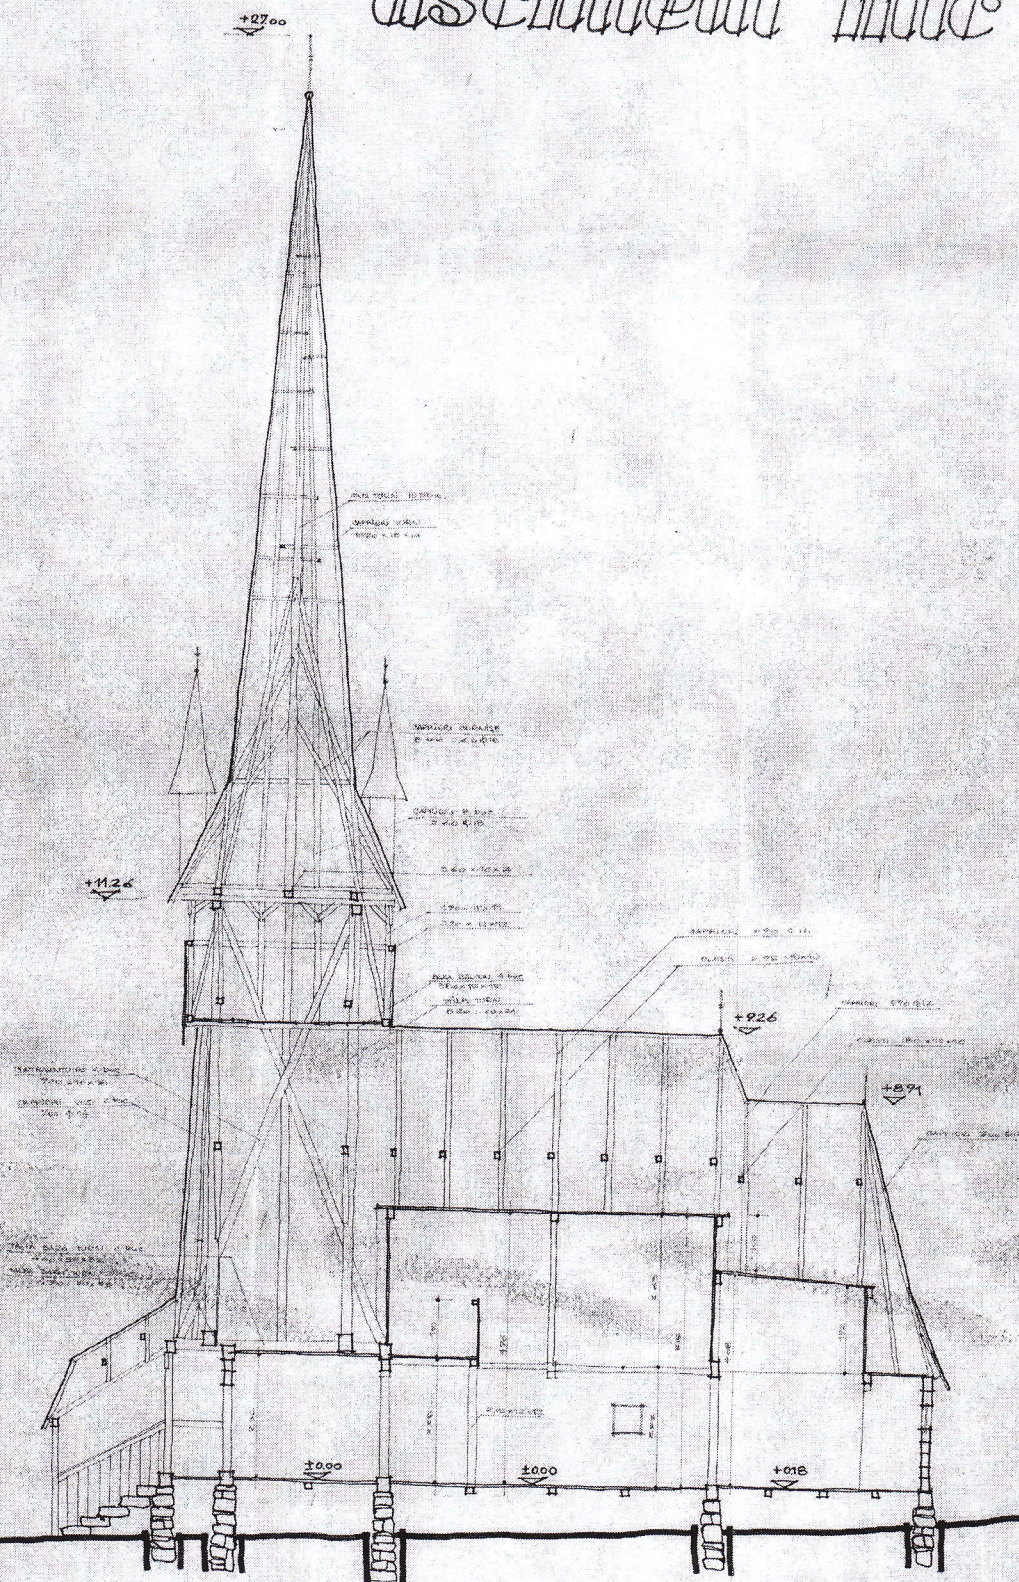

sectie longitudinală sc. 1:50

DIRECTIA RESTAURARI MONUMENTE ISTORICE				PLANSA
ARHIEPISCOPIA ORTODOXA ROMANA CLUJ				NR. 2
BISERICA DE LEMN MONUMENT ISTORIC ASCHILEUL MIC				
PROIECTANT	ASAVIN M.	SCALA	SECTIE LONGITUDINALA	
DESINAT	ASAVIN M.	1:50		
VERIFICAT	IMBRESAN			
APROBAT		DATA:		