




<p>Lucrarea: Complex multifuncțional cu parcare supra-ter. zona tribunalului, Oradea</p>	
<p>Beneficiar: Consiliul Local al Municipiului Oradea - A.I.O.</p>	
<p>Sef proiect: arh. Paika Ernest</p> <p>Proiectat: arh. Paika Ernest</p> <p>Intomit: arh. Radu Urda</p>	<p>PR. NR. 475/2008</p> <p>PL. NR. 10/A</p> <p>04/2011</p>
<p>SECTIUNEA A-A, A'-A', B-B</p> <p>SCARA 1/100</p>	
<p>PRO-ARH</p> <p>S.R.L. ORADEA</p>	

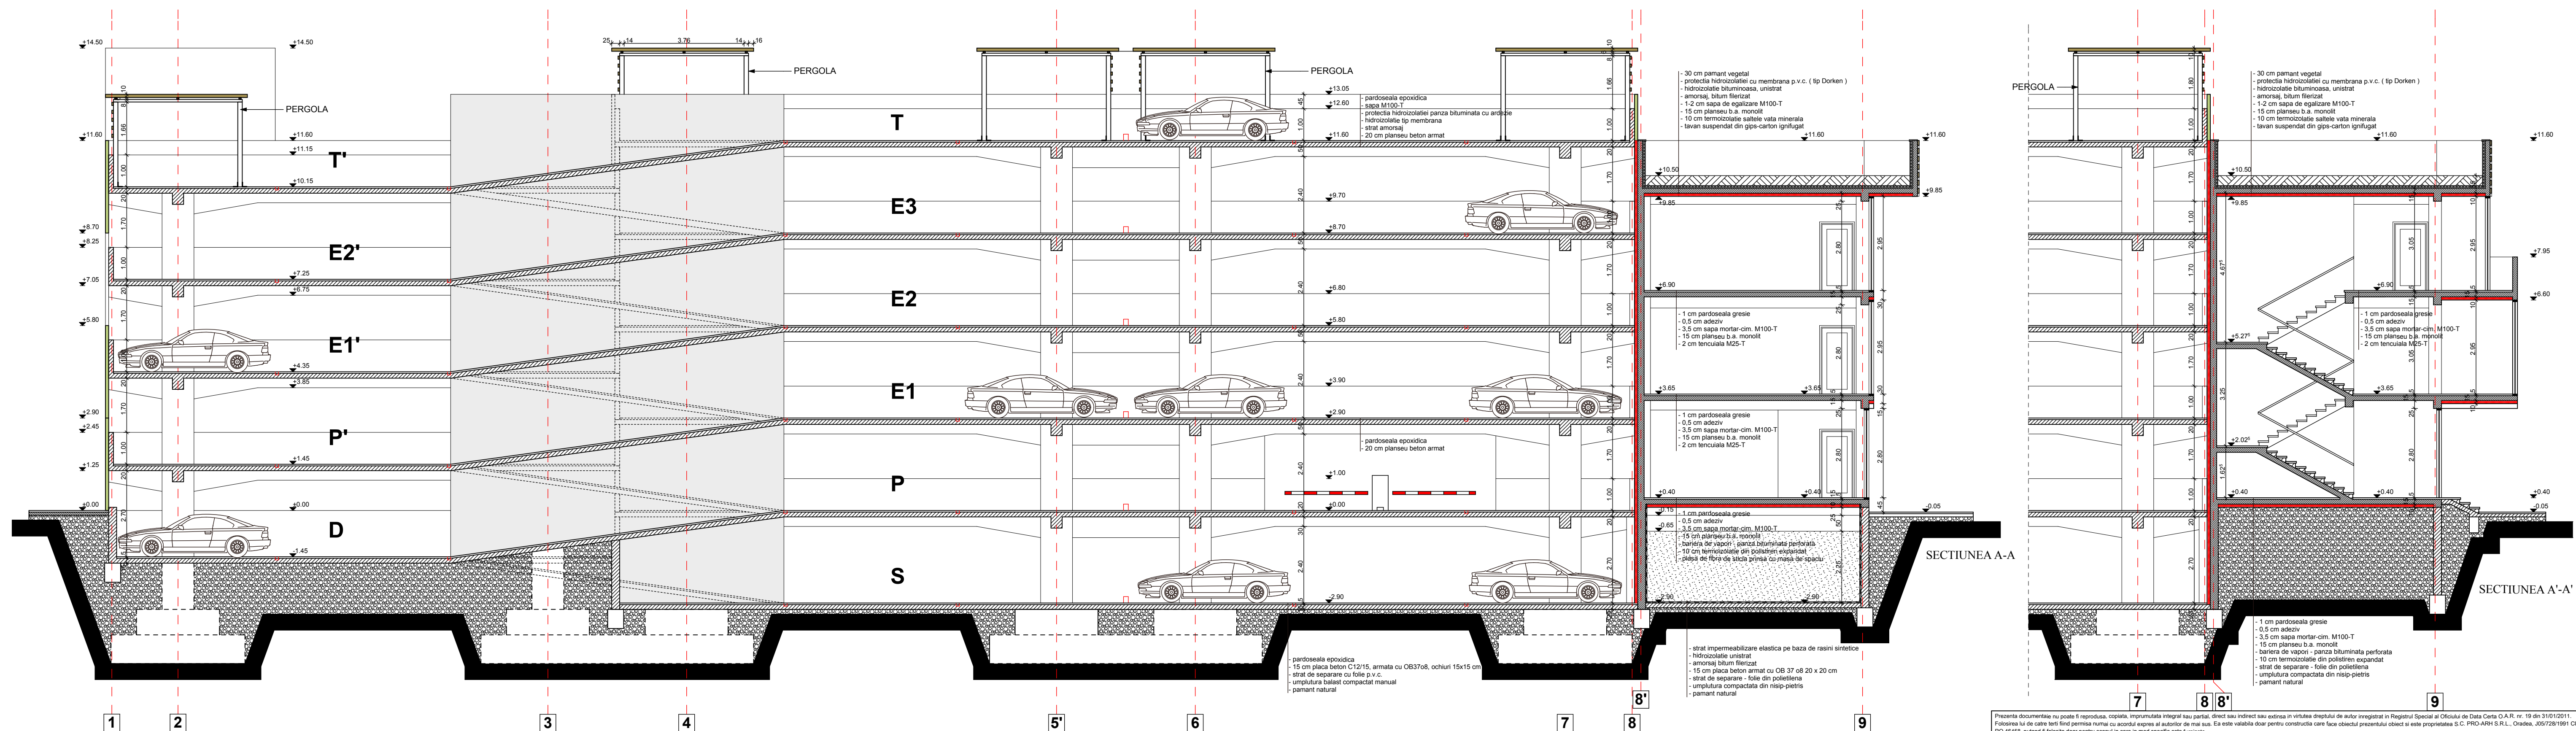

PRO-ARH SRL nr. Oradea, 305/2791691 Cluj.</p> <p>Lucrarea: Complex multifuncțional cu parcare supraetaj, zona tribunalului, Oradea</p> <p>Beneficiar: Consiliul Local al Municipiului Oradea - A.I.O.</p>		<p>PR. NR. 475/2008</p>
<p>Sef proiect: arh. Paika Ernest</p> <p>Proiectat: arh. Paika Ernest</p> <p>Intomit: arh. Radu Urd</p>	<p>SECTIUNEA A-A, A'-A', B-B</p> <p>SCARA 1/100</p>	<p>PL. NR. 10/A</p> <p>4/2011</p>



PRO-ARH

S.R.L. ORADEA