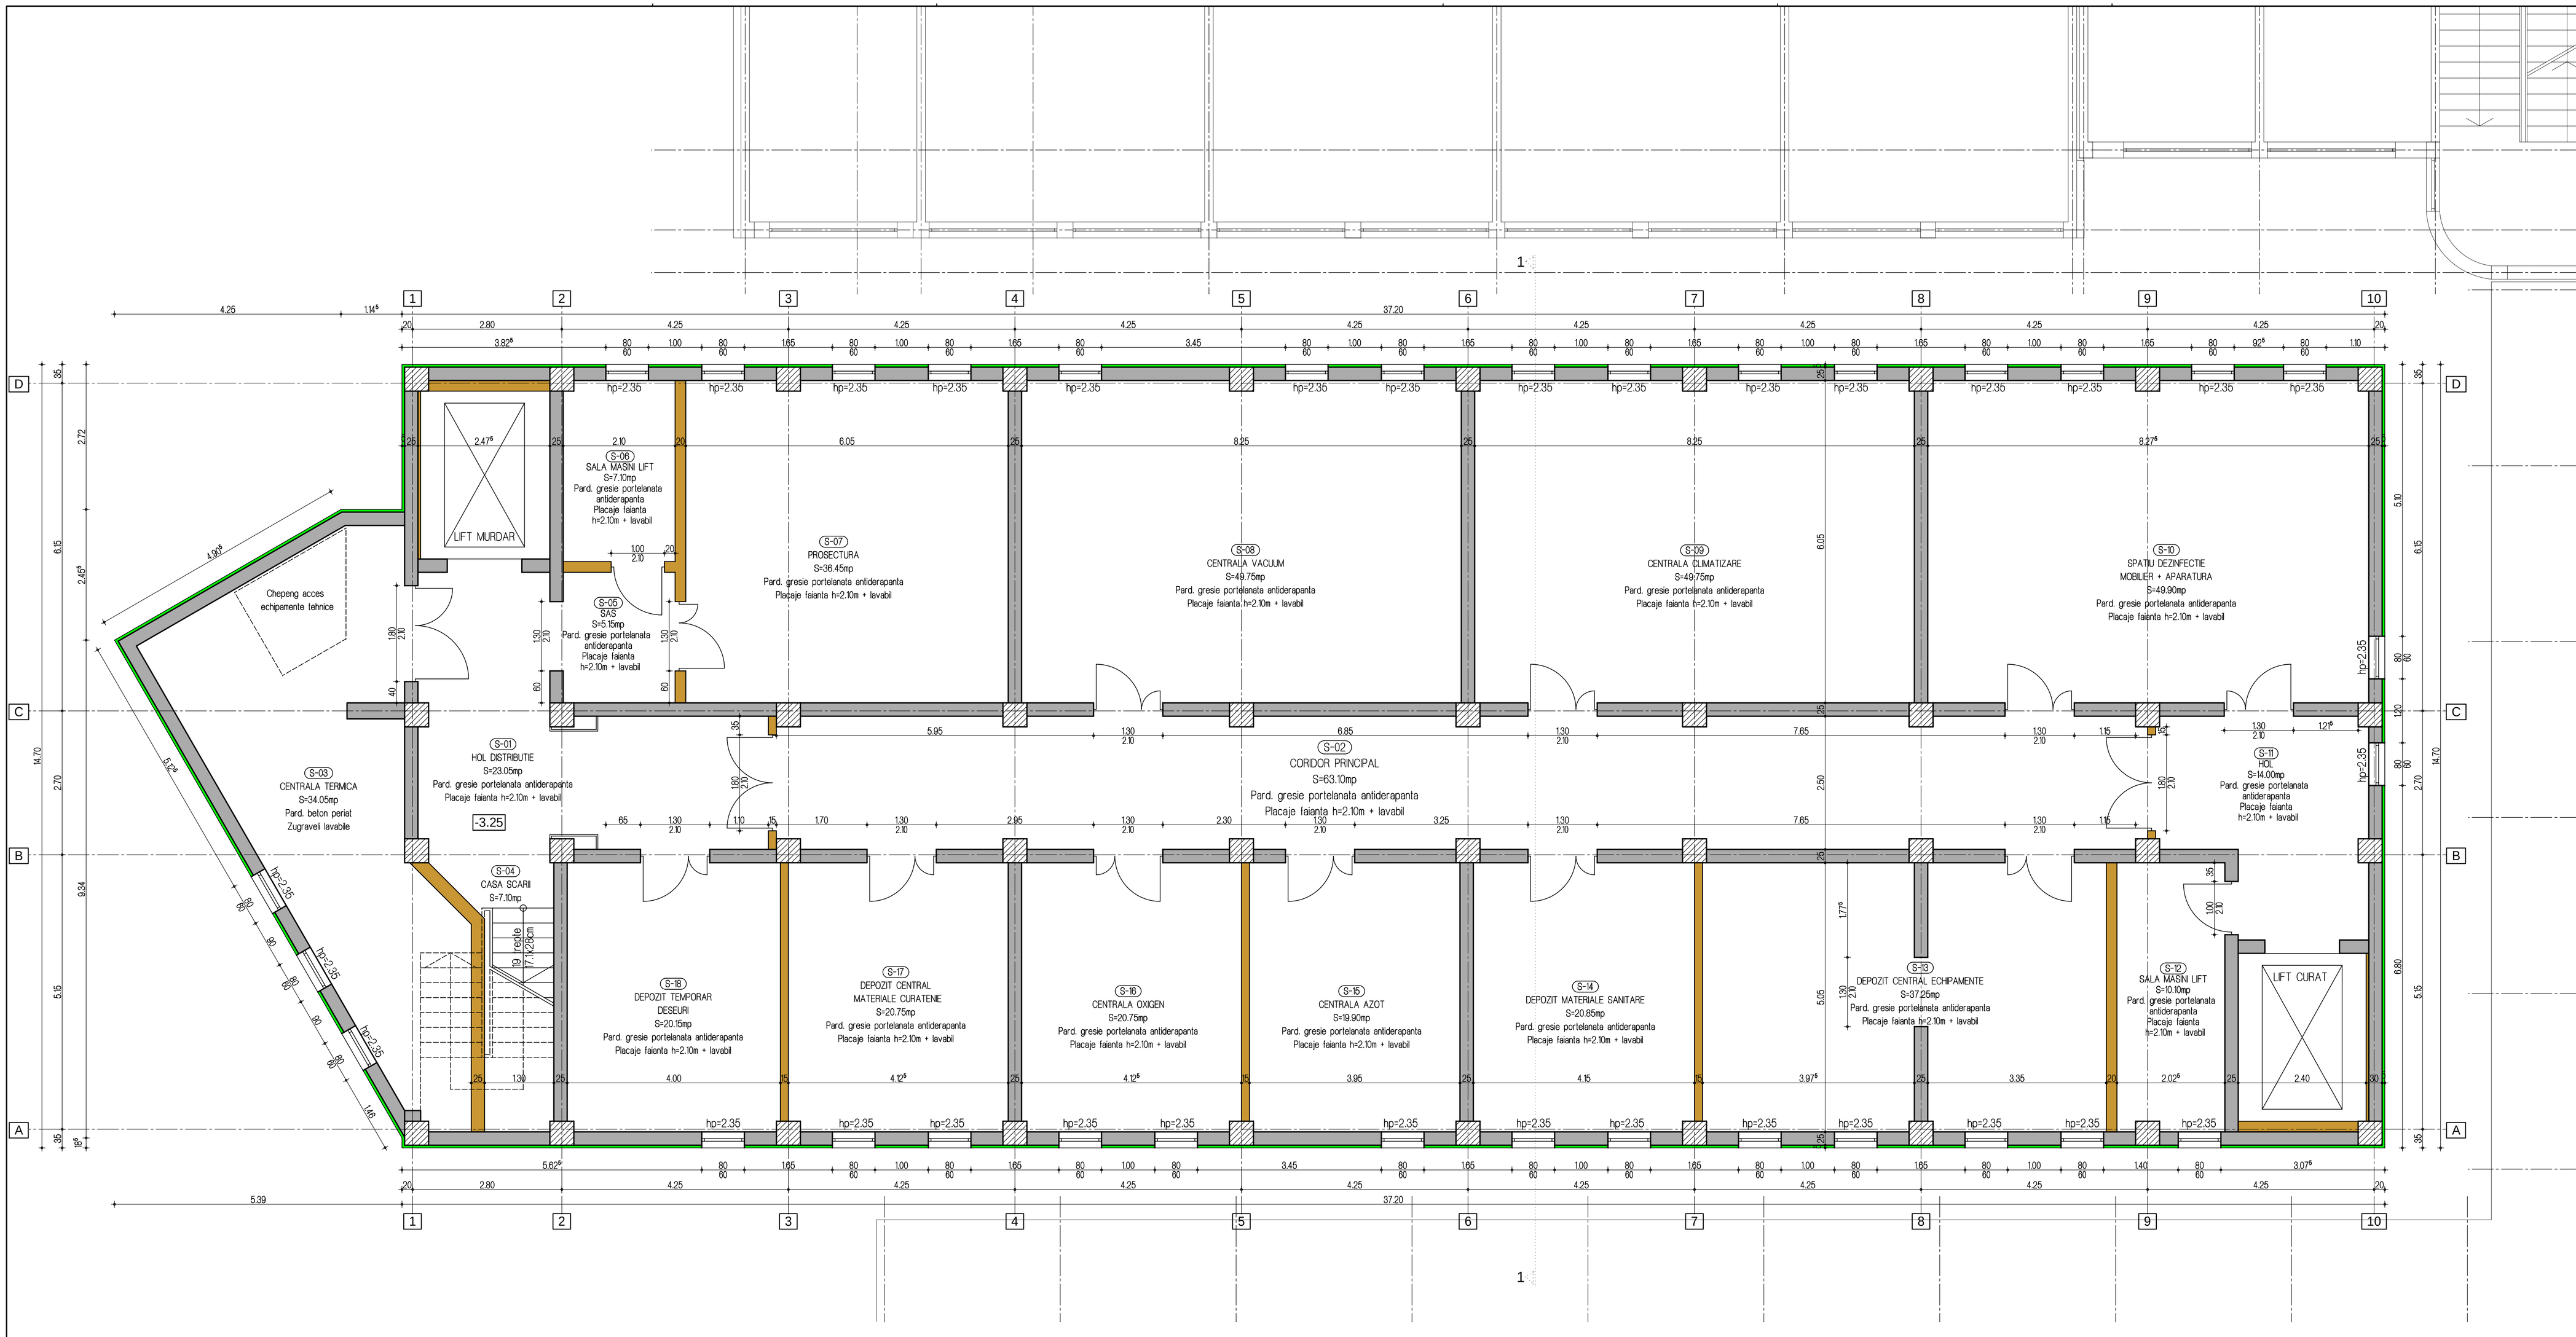

Societatea are un sistem de management care asigura conformitatea cu standardele ISO 9001:2008, ISO 14001:2004 si OHSAS 18001:2007.

VERIFICATOR					
EXPERT					

EUROTON SRL
CONSTANTA Str. OLTENIEI Nr.14
Tel. 0241 / 616496

J13/1029/1994

Beneficiar:	CONSILIUL JUDETEAN BRAILA			Proiect nr:	181 / 2011
Titlu proiect:	SECTIA A.T.I. LA SPITALUL JUDETEAN DE URGENTA BRAILA			Faza:	S.F.
SEF PROIECT	dr. ing. Tudose C.			Format:	594x1000
PROIECTAT	arh. Marchidan S.	Scara:	1:50	Titlu plansa:	PLAN SUBSOL
DESENAT	ing. Simionescu V.	Data:	2011	Planse nr:	A-03

Document supus legii drepturilor de autor. Documentul nu va fi reprodus sub nici o forma fara permisiunea si acordul scris al Euroton s.r.l. Constanta.