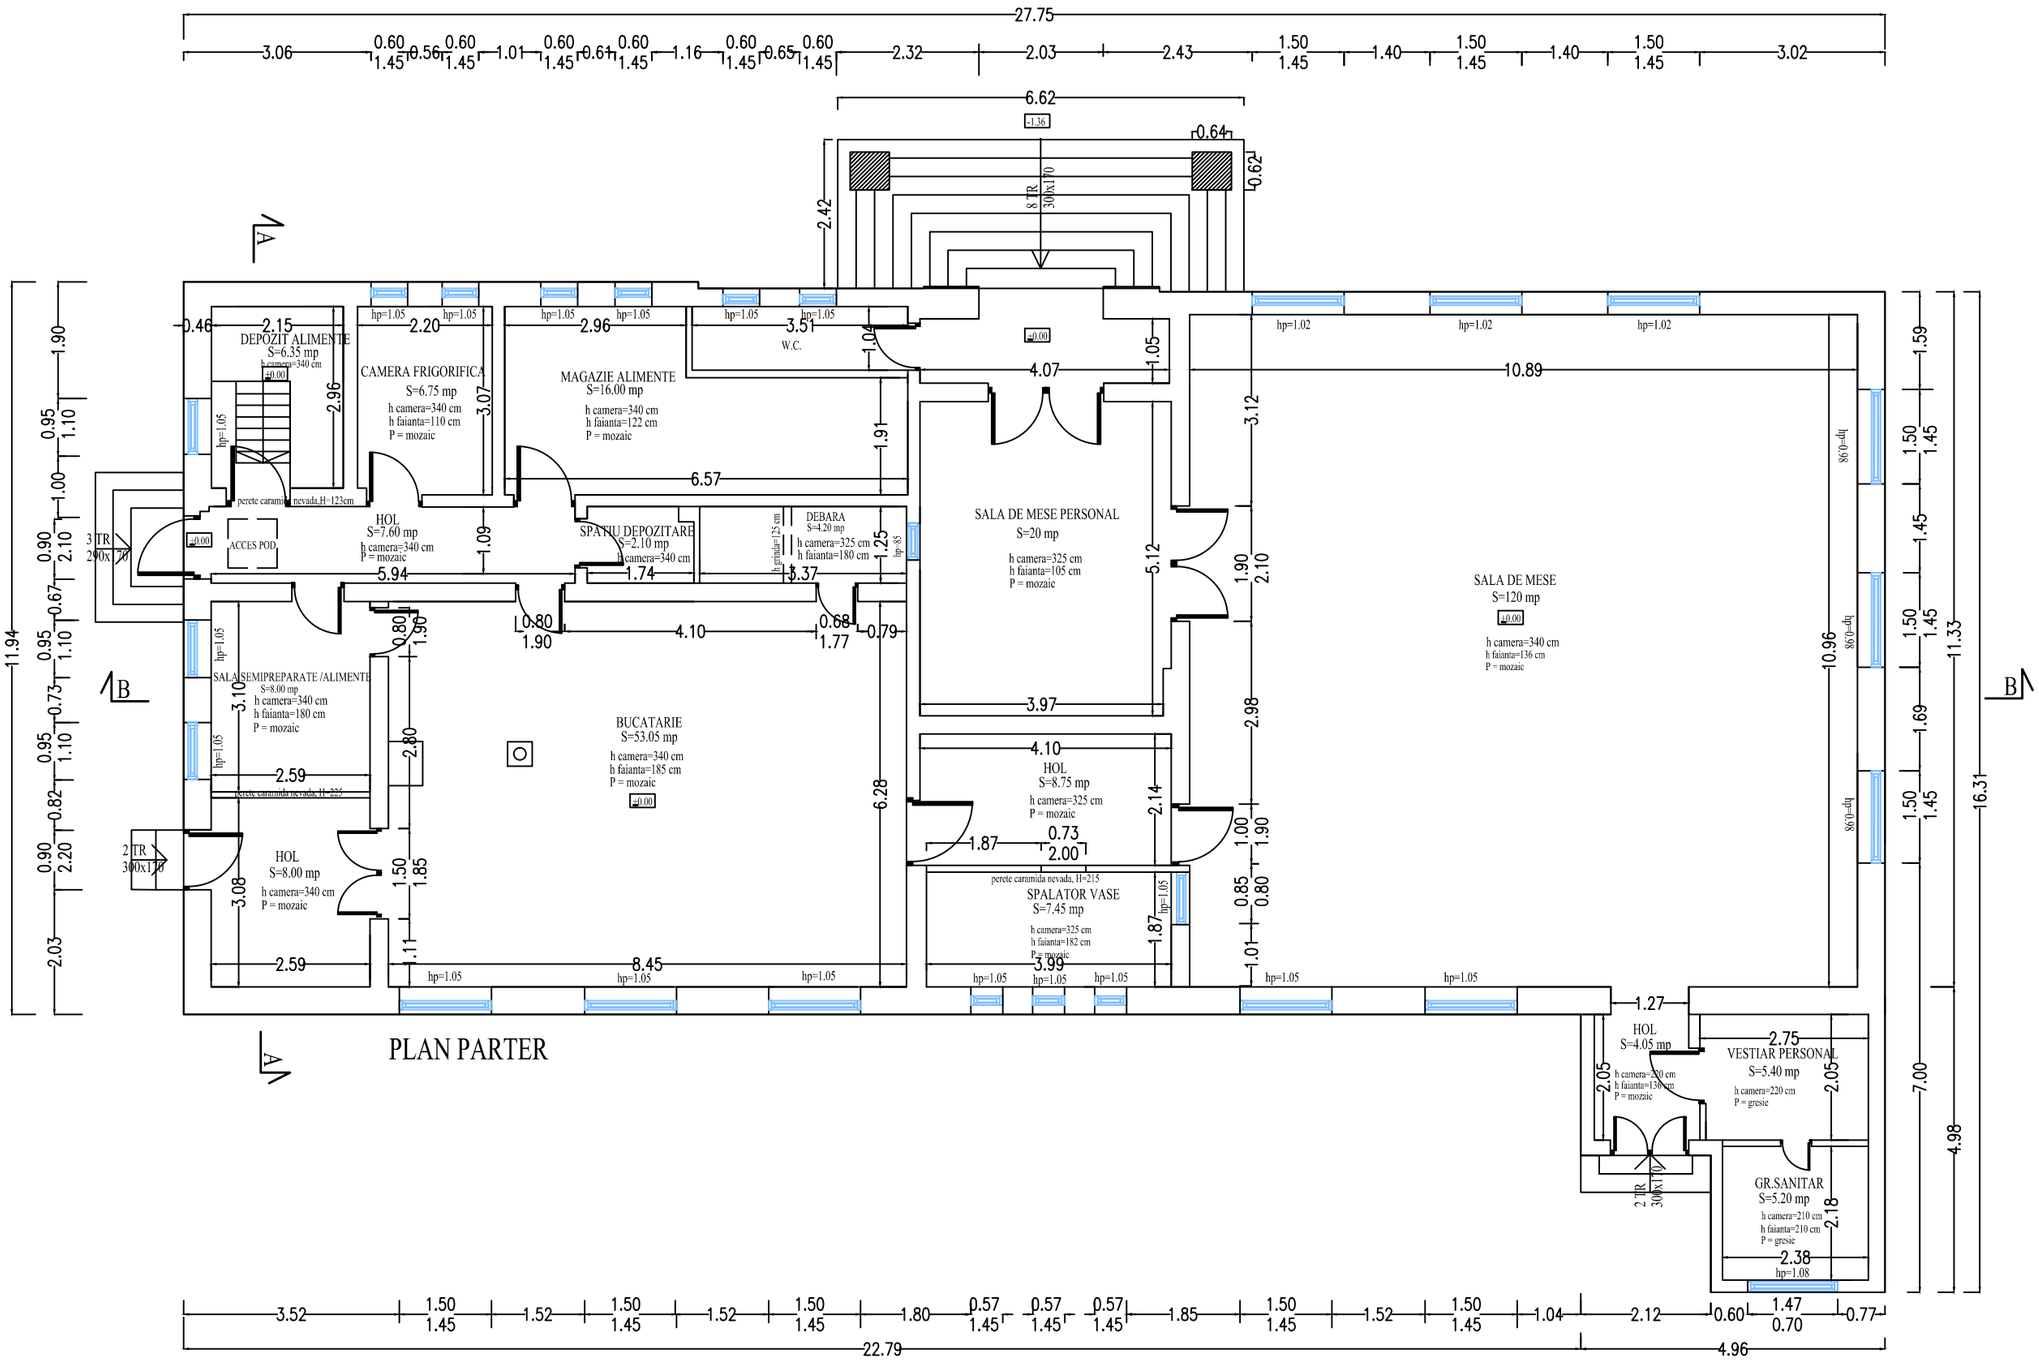

PLAN PARTER - RELEVEU