


RELEVEU AMPLASAMENT

CI-Parter

Nr. Cadastral	Suprafata măsurată	Adresa imobilului
Nr top 934/2	635mp	Str. Justitiei nr. 3, Shighisoara

Cartea Funciară nr.	UAT	Shighisoara
---------------------	-----	-------------

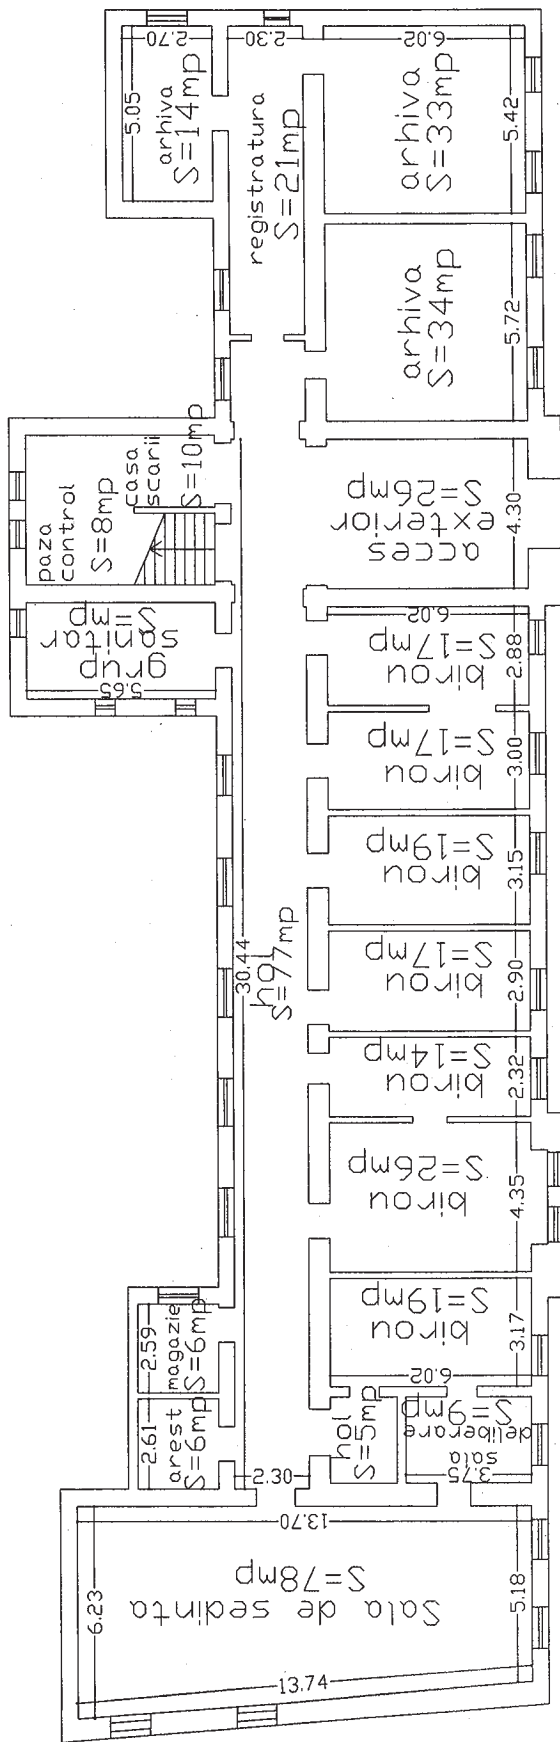

RELEVEU AMPLASAMENT
C1-Etaj

Nr. Cadastral Nr top 934/2	Suprafața măsurată 620mp	Adresa imobilului Str. Justitiei nr. 3, Shighisoara
-------------------------------	-----------------------------	---

Cartea Funciara nr.	UAT	Shighisoara
---------------------	-----	-------------

E

