


CAMIN A.S.E. - str. TIMONIERULUI

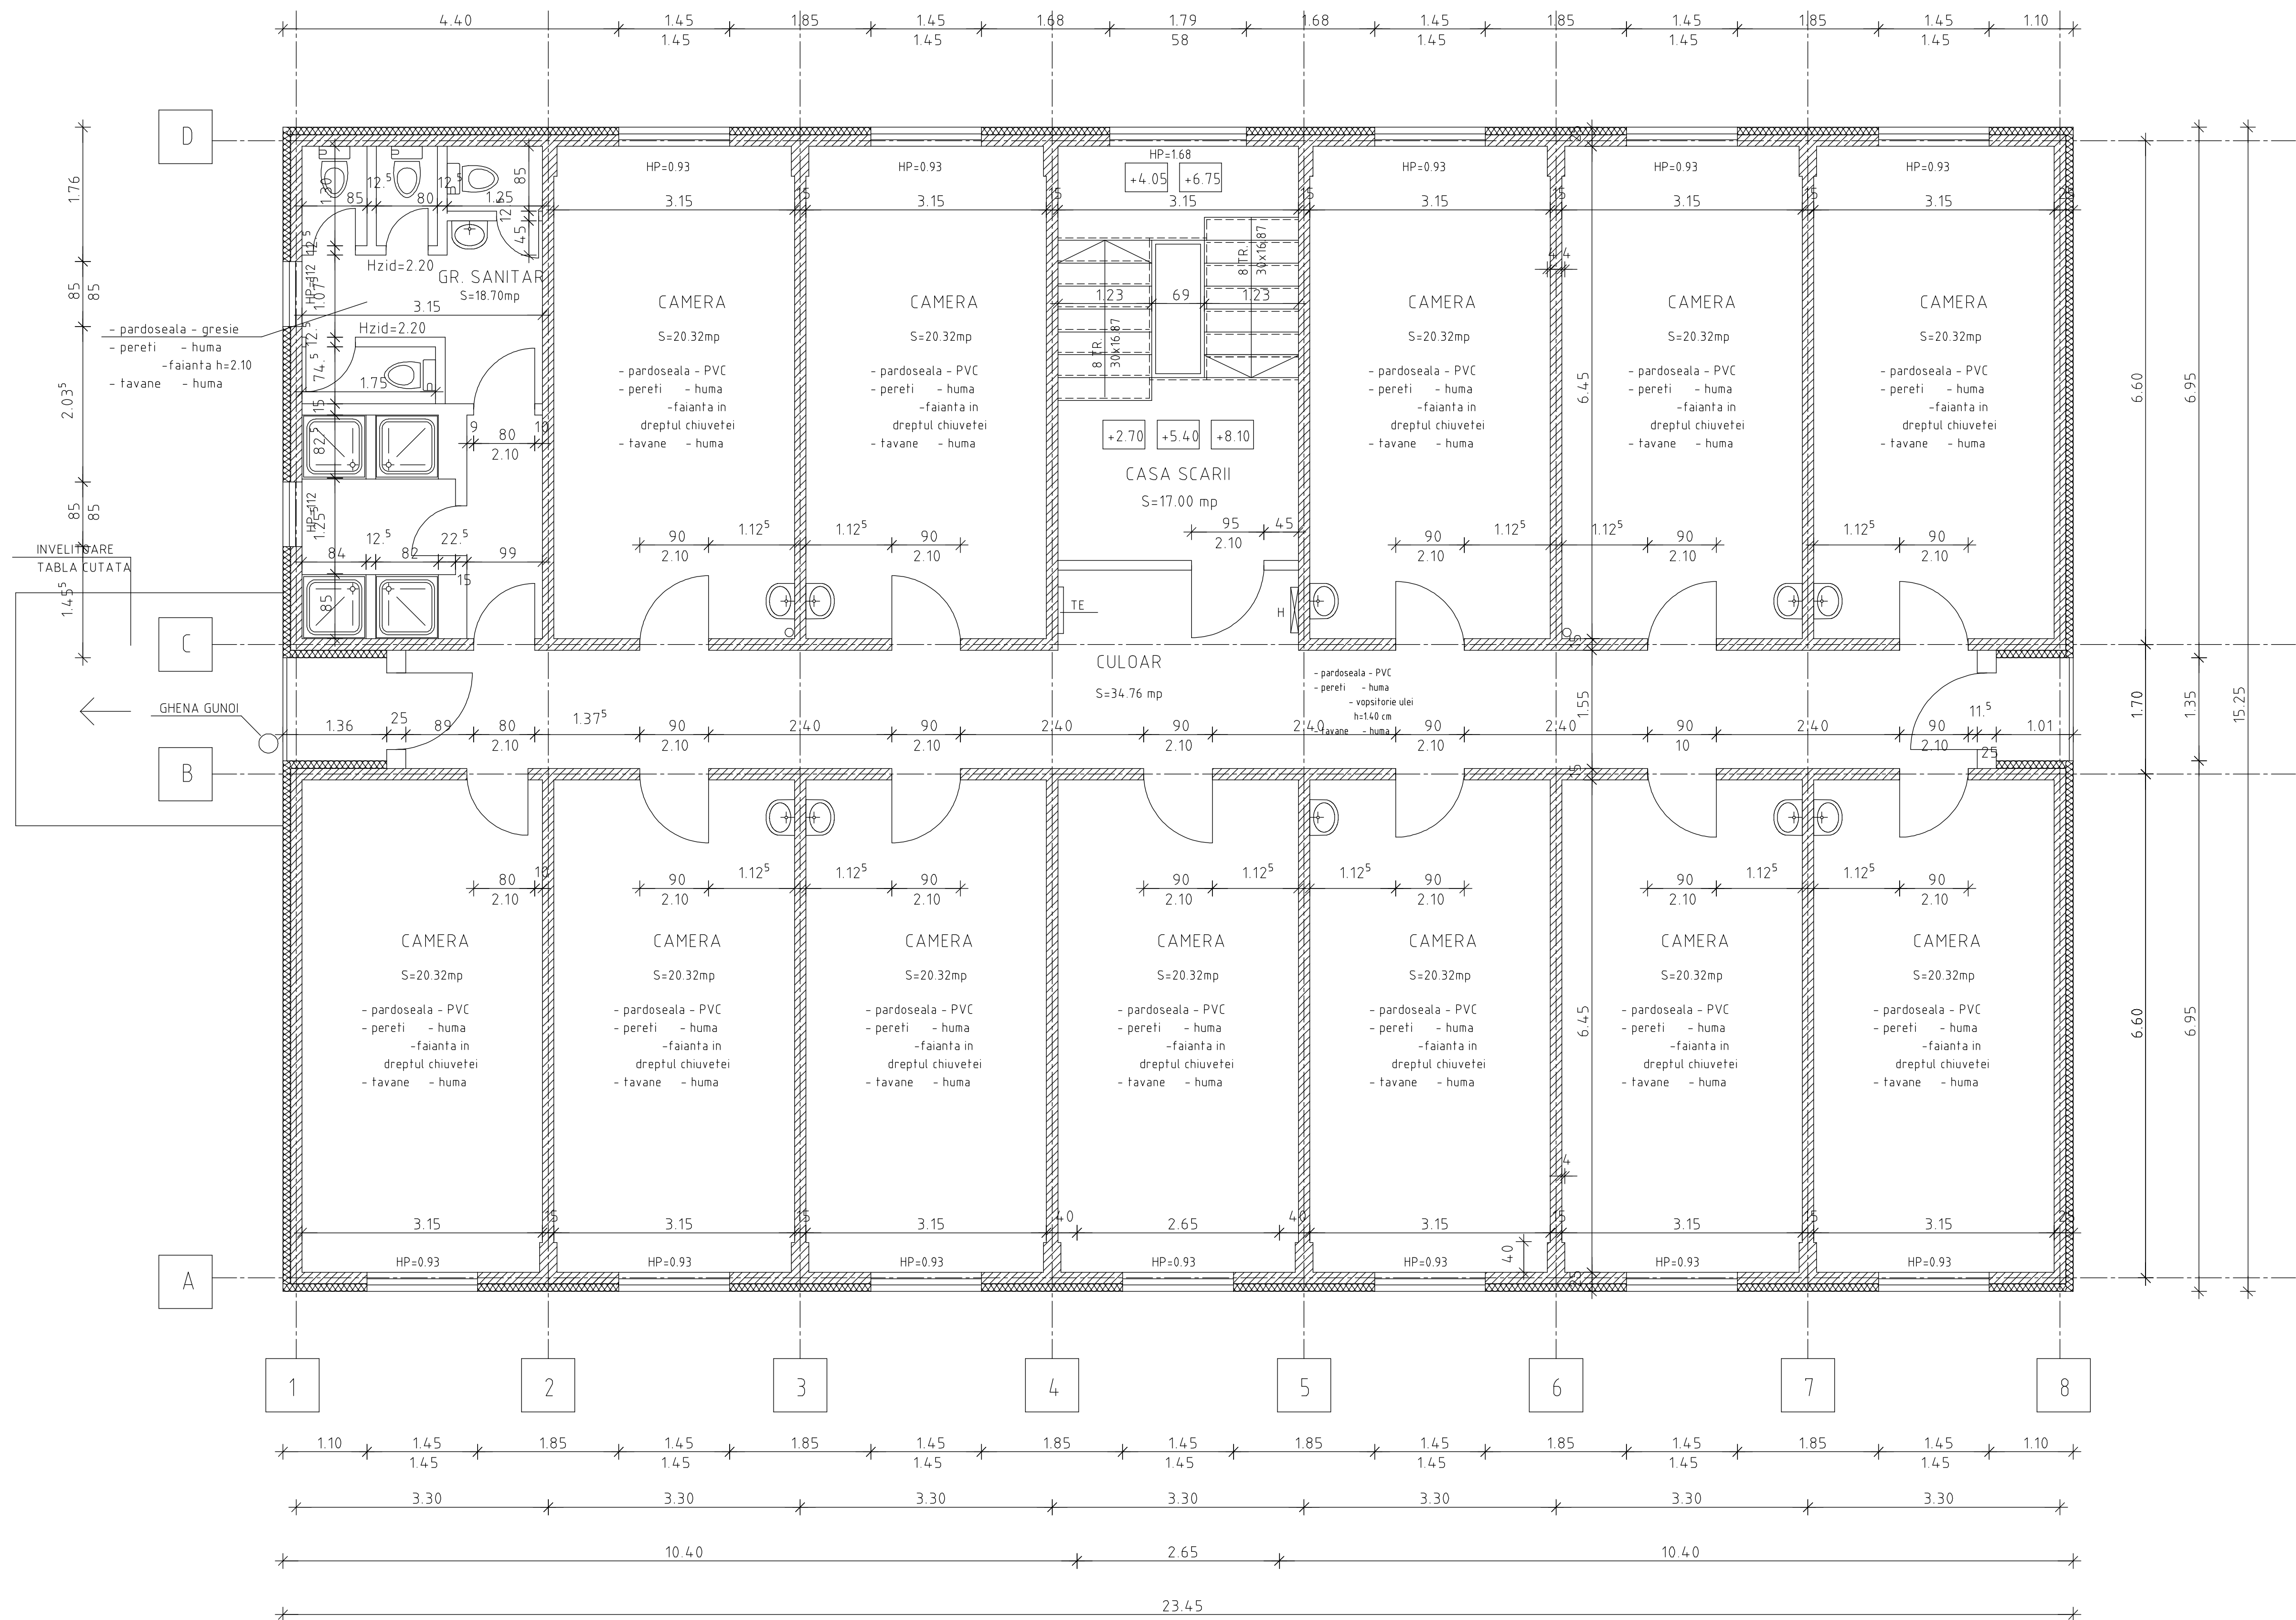

RELEVU - PLAN ETAJ CURENT
scara 1/50