


CAMIN A.S.E. - str. TIMONIERULUI

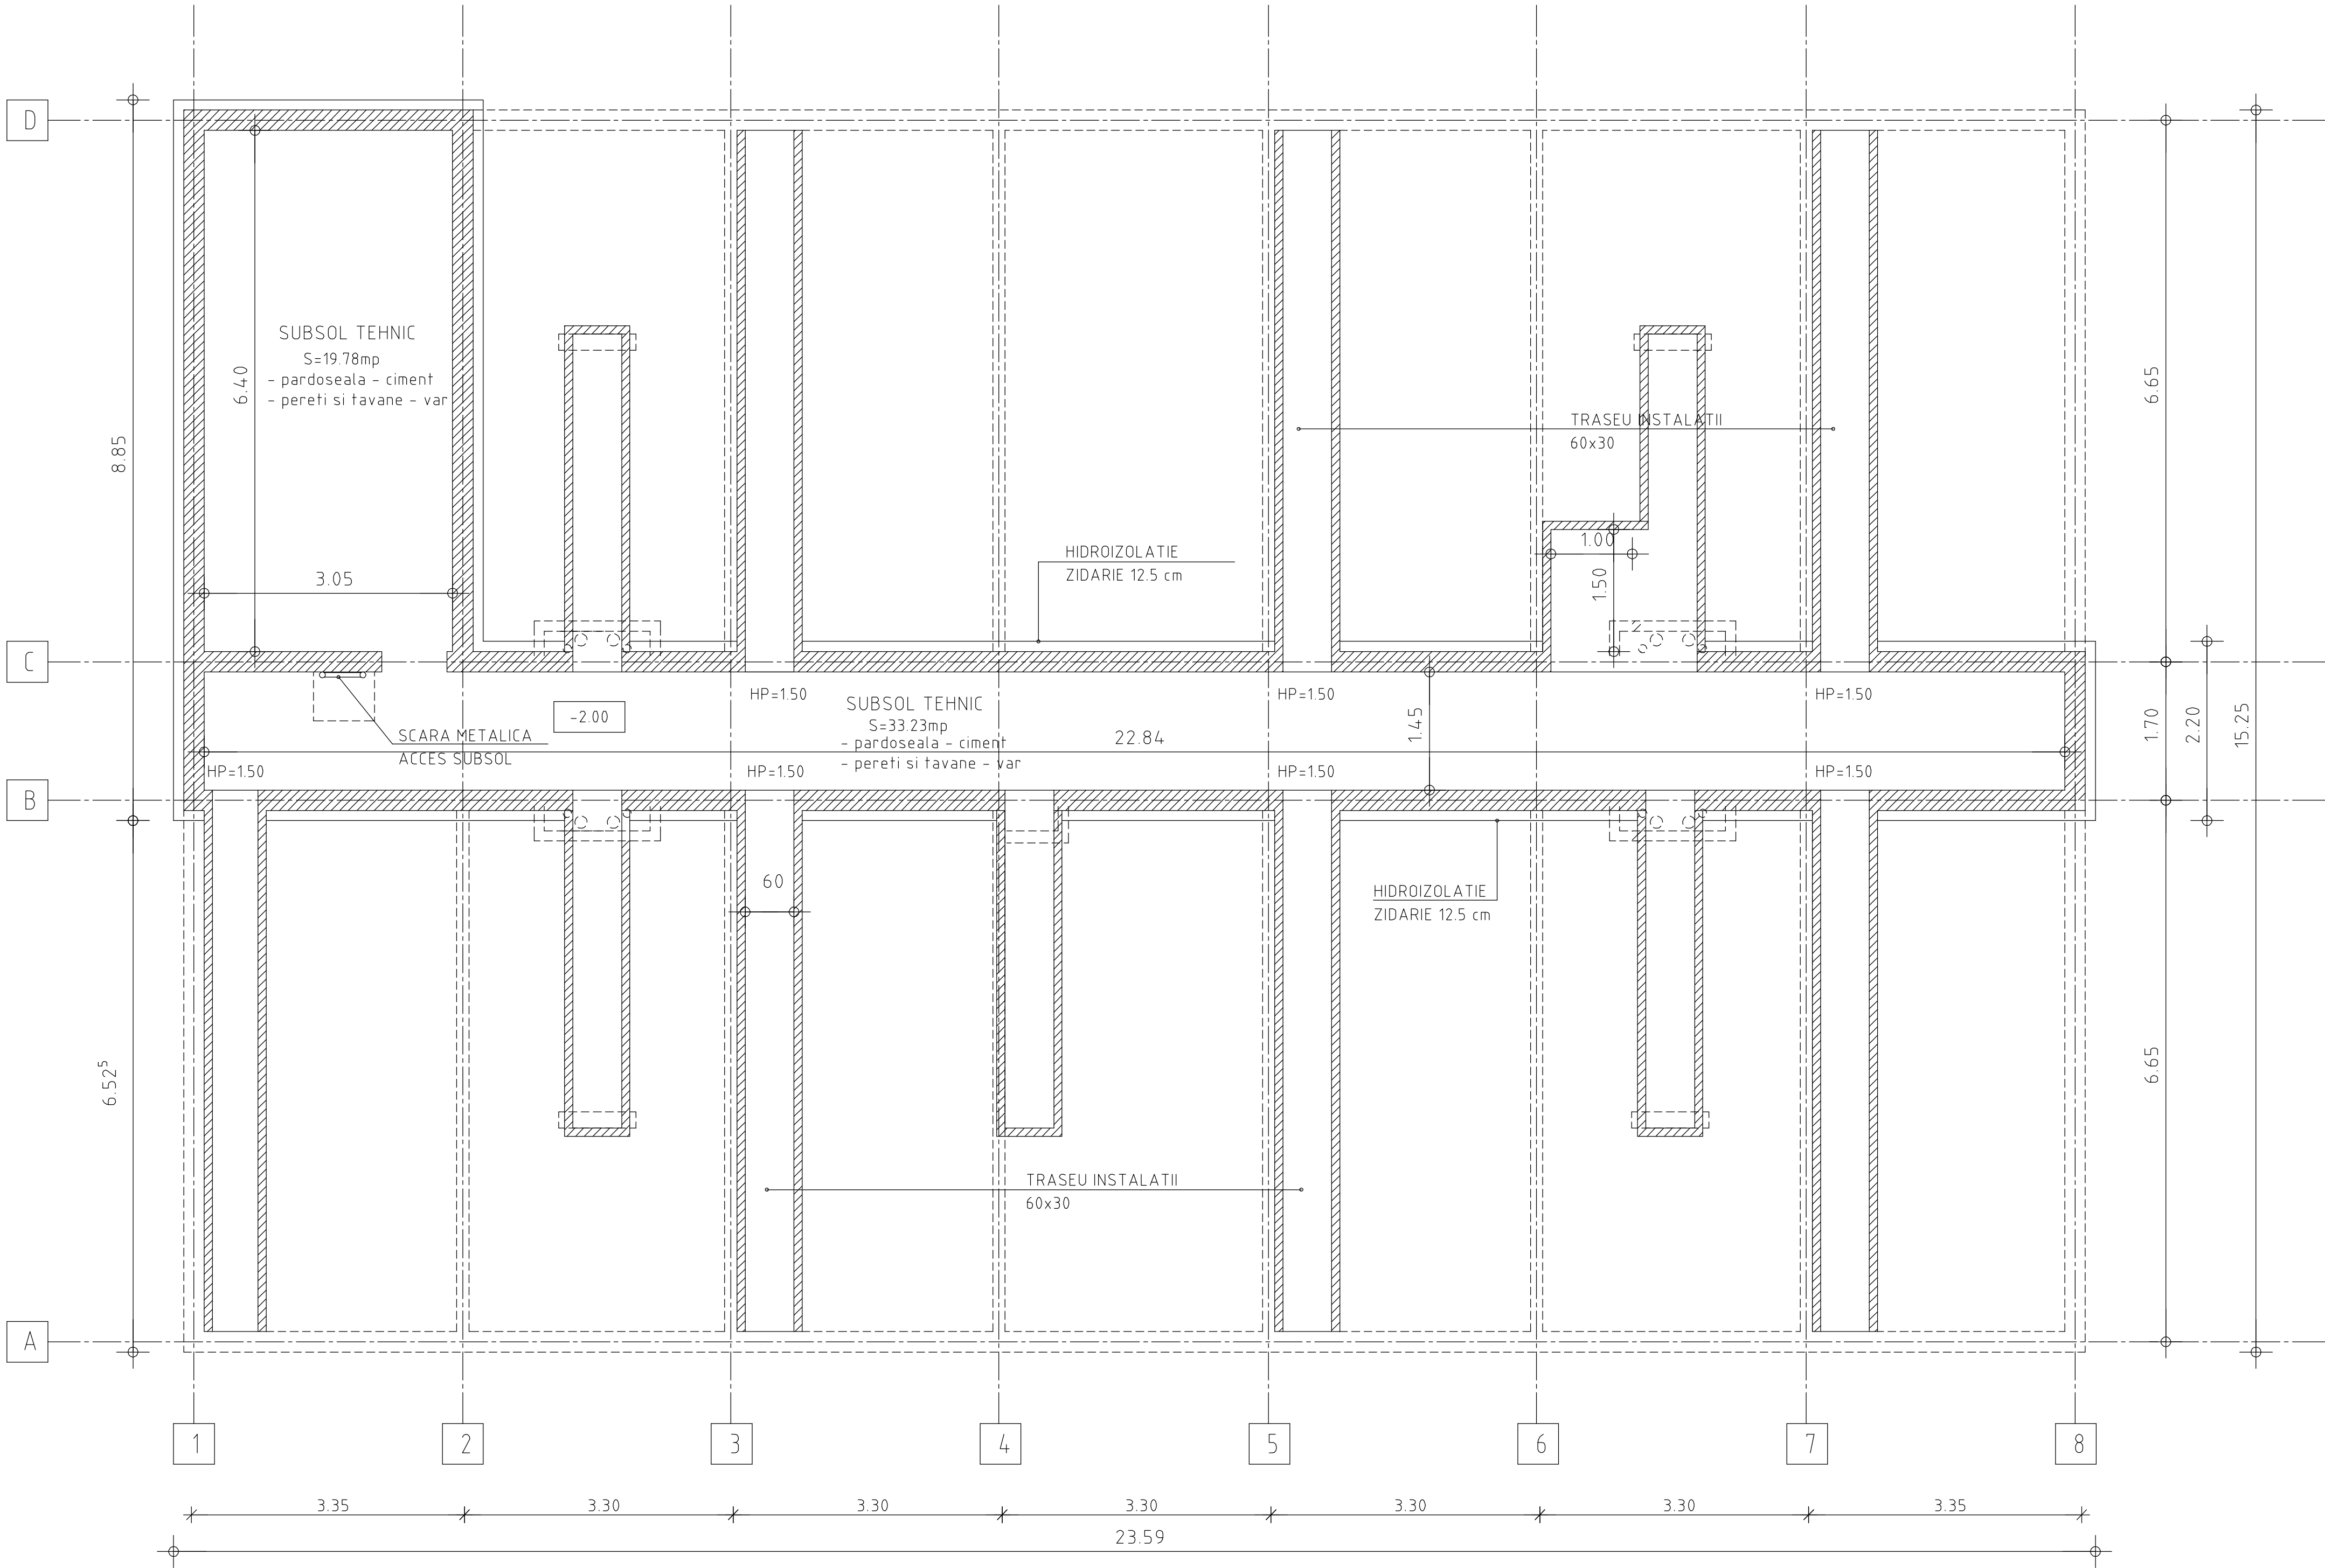

RELEVU - PLAN SUBSOL
scara 1/50