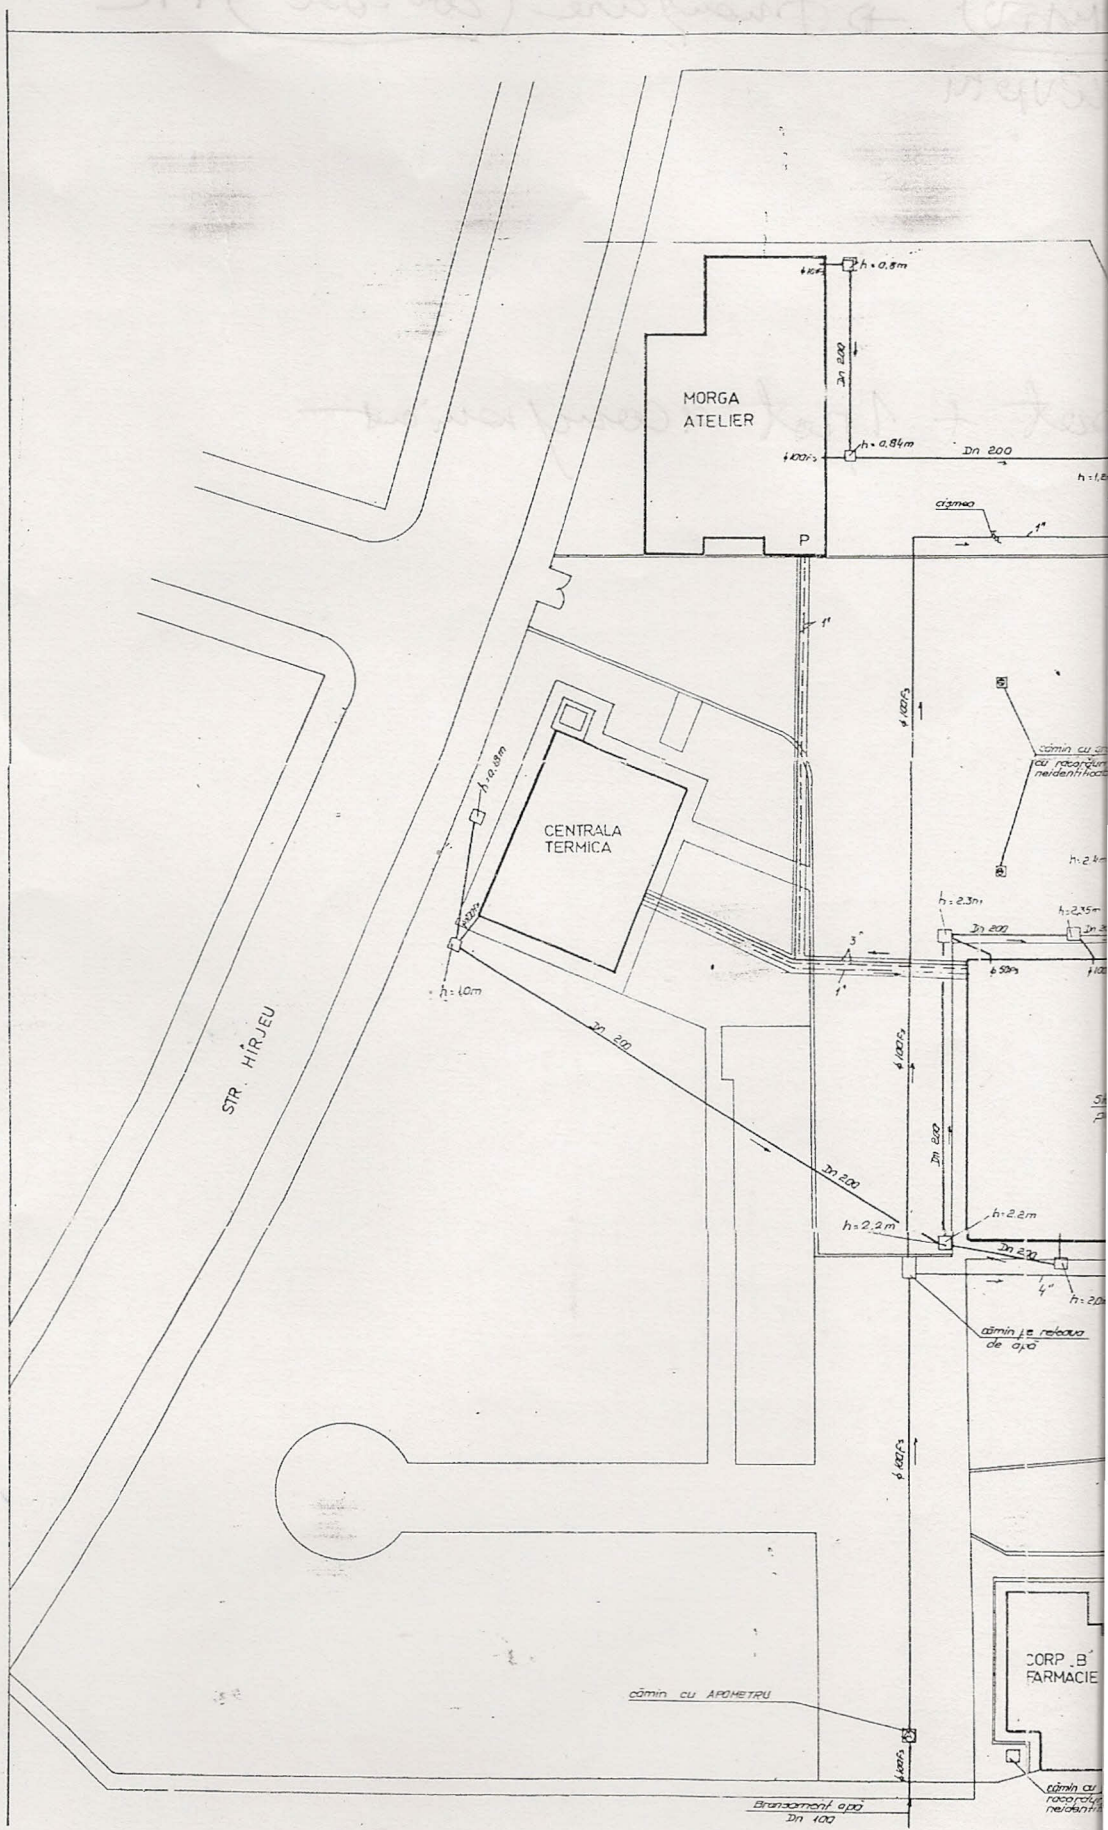
MORGA
ATELIER
P
CENTRALA
TERMICA
STR. HÎRJEU
h = 0.8m
h = 0.84m
Dn 200
cămin cu
h = 1.0m
Dn 200
Dn 200
Dn 200
h = 2.2m
h = 2.2m
cămin cu APOMETRU
Branșament apă
Dn 100
CORP „B"
FARMACIE