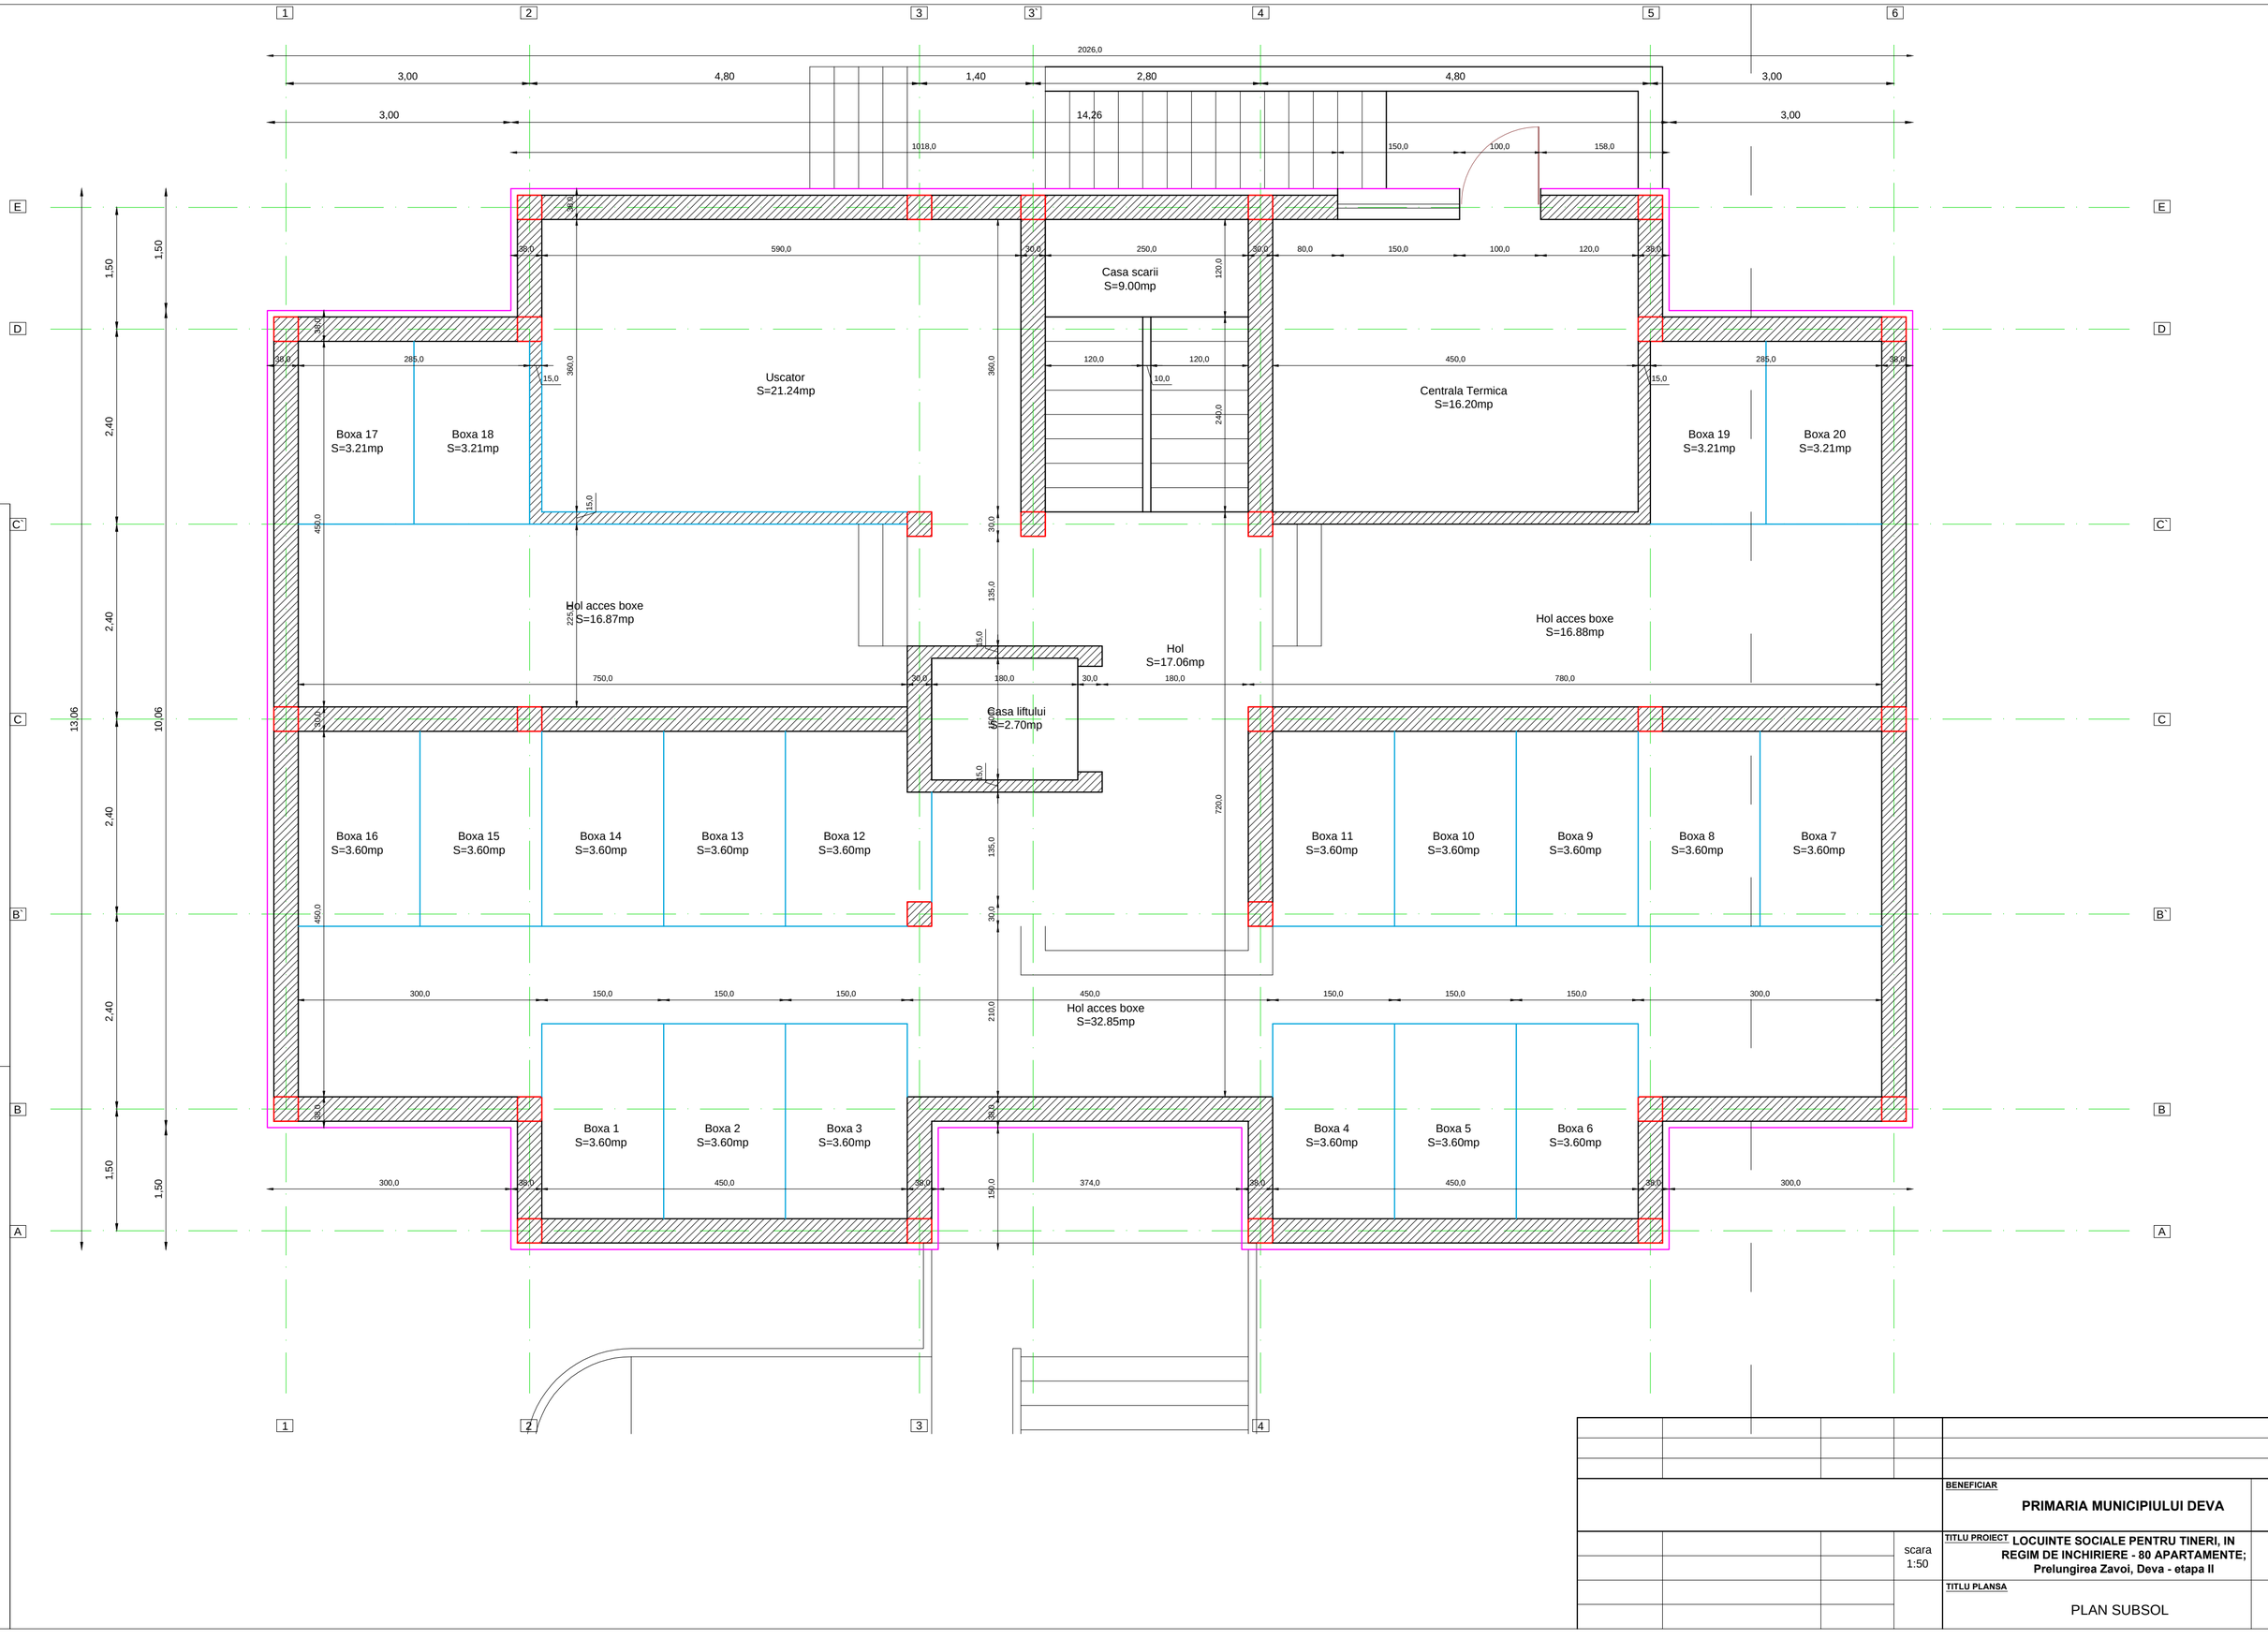

				BENEFICIAR **PRIMARIA MUNICIPIULUI DEVA**
			scara 1:50	TITLU PROIECT **LOCUINTE SOCIALE PENTRU TINERI, IN REGIM DE INCHIRIERE - 80 APARTAMENTE; Prelungirea Zavoi, Deva - etapa II**
				TITLU PLANSA PLAN SUBSOL