


-CATEGORIA DE IMPORTANTA C
 -ZONA SEISMICA AG = 0.24 / TC = 0.7
 -CLASA DE IMPORTANTA III
 -GRAD DE REZ. LA FOC II

Ac = 150.06mp
 Au = 248.82mp
 Ad = 300.12 mp


S.C.SIEPROMED S.R.L. VASLUI J37/272/2000		BENEFICIAR- APIA VASLUI		PR.NR. 879/2008
SEF PROIECT	ing. Simbotin Ioan	Sc 1/100	SEDIU LOCAL APIA NEGRESTI	FAZA SF
PROIECTAT	arh.Tirila Daniel	08/2006	PLAN PARTER	A2
DESENAT	arh.Tirila Daniel			

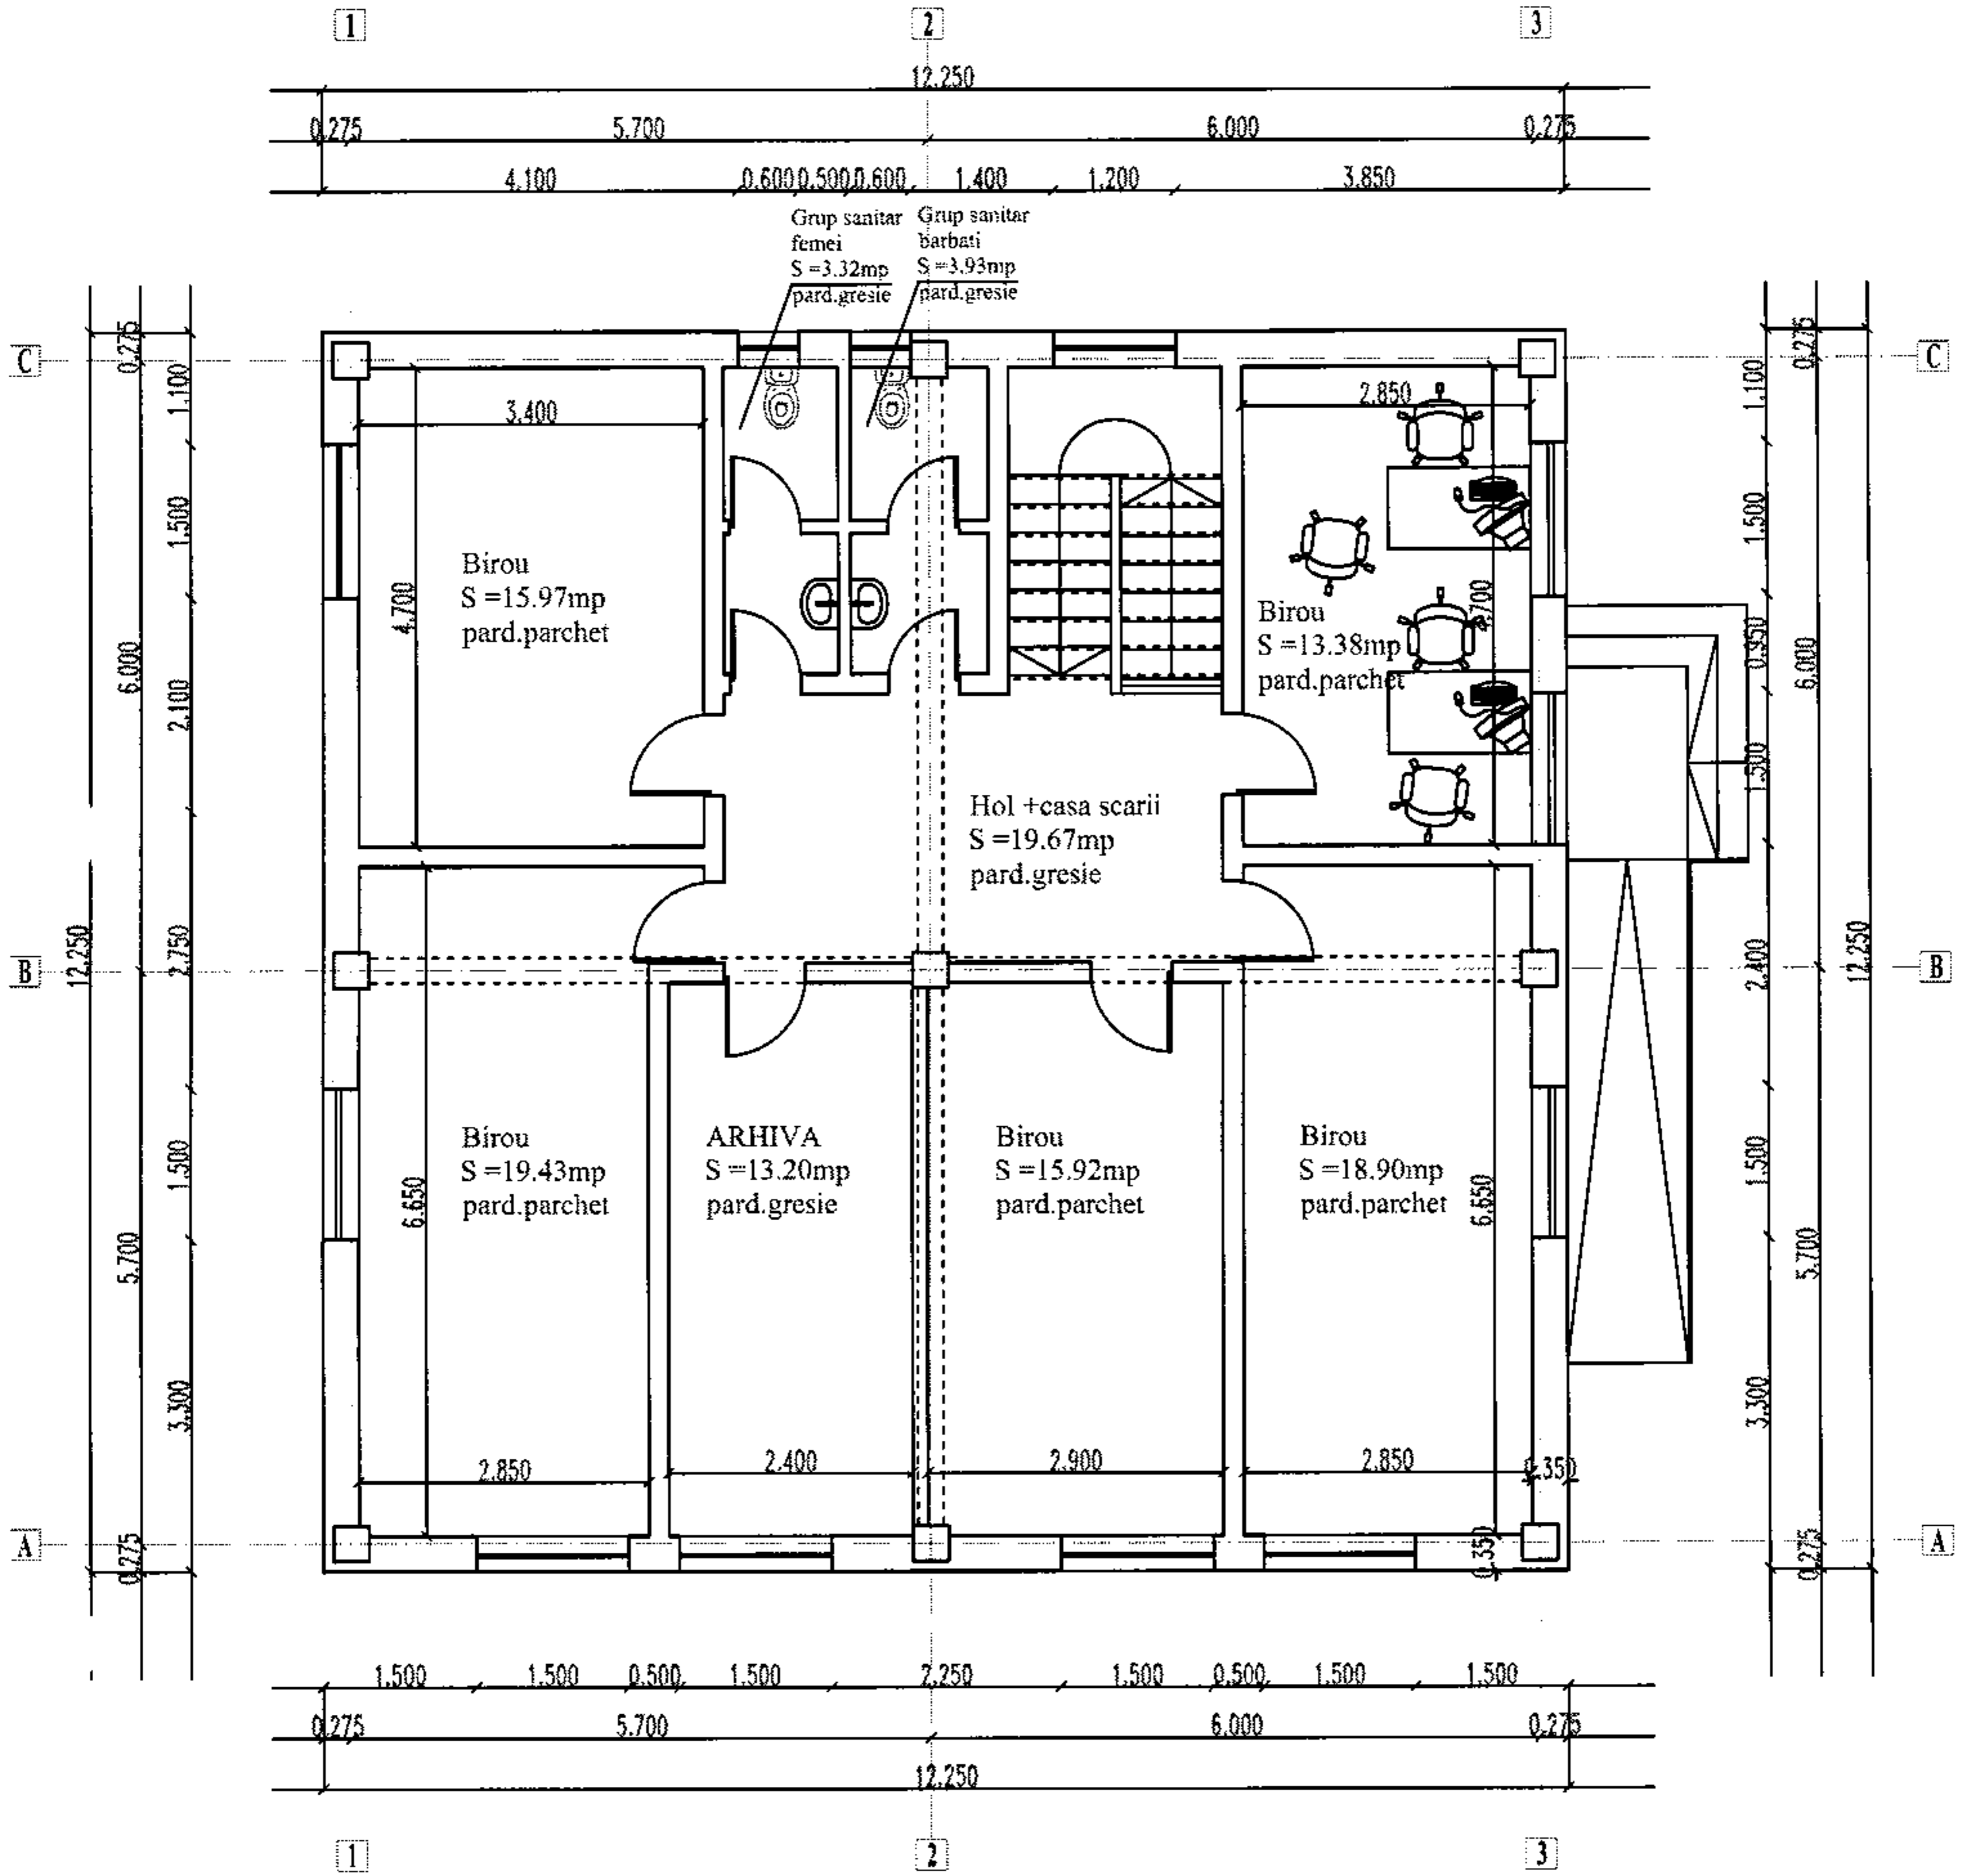

-CATEGORIA DE IMPORTANTA C
 -ZONA SEISMICA AG= 0.24 TC= 0.7
 -CLASA DE IMPORTANTA III
 -GRAD DE REZ. LA FOC II

Ac = 150.06mp
 Au = 248.82mp
 Ad = 300.12 mp

S.C.SIEPROMED S.R.L. VASLUI J37/272/2000			BENEFICIAR- APIA VASLUI		PR.NR. 879/2008
SEF PROIECT	ing. Simbotin Ioan		Sc 1/100	SEDIU LOCAL APIA NEGRESTI	FAZA SF
PROIECTAT	arh. Tirila Daniel		08/2006	PLAN ETAJ	A3
DESENAT	arh. Tirila Daniel				

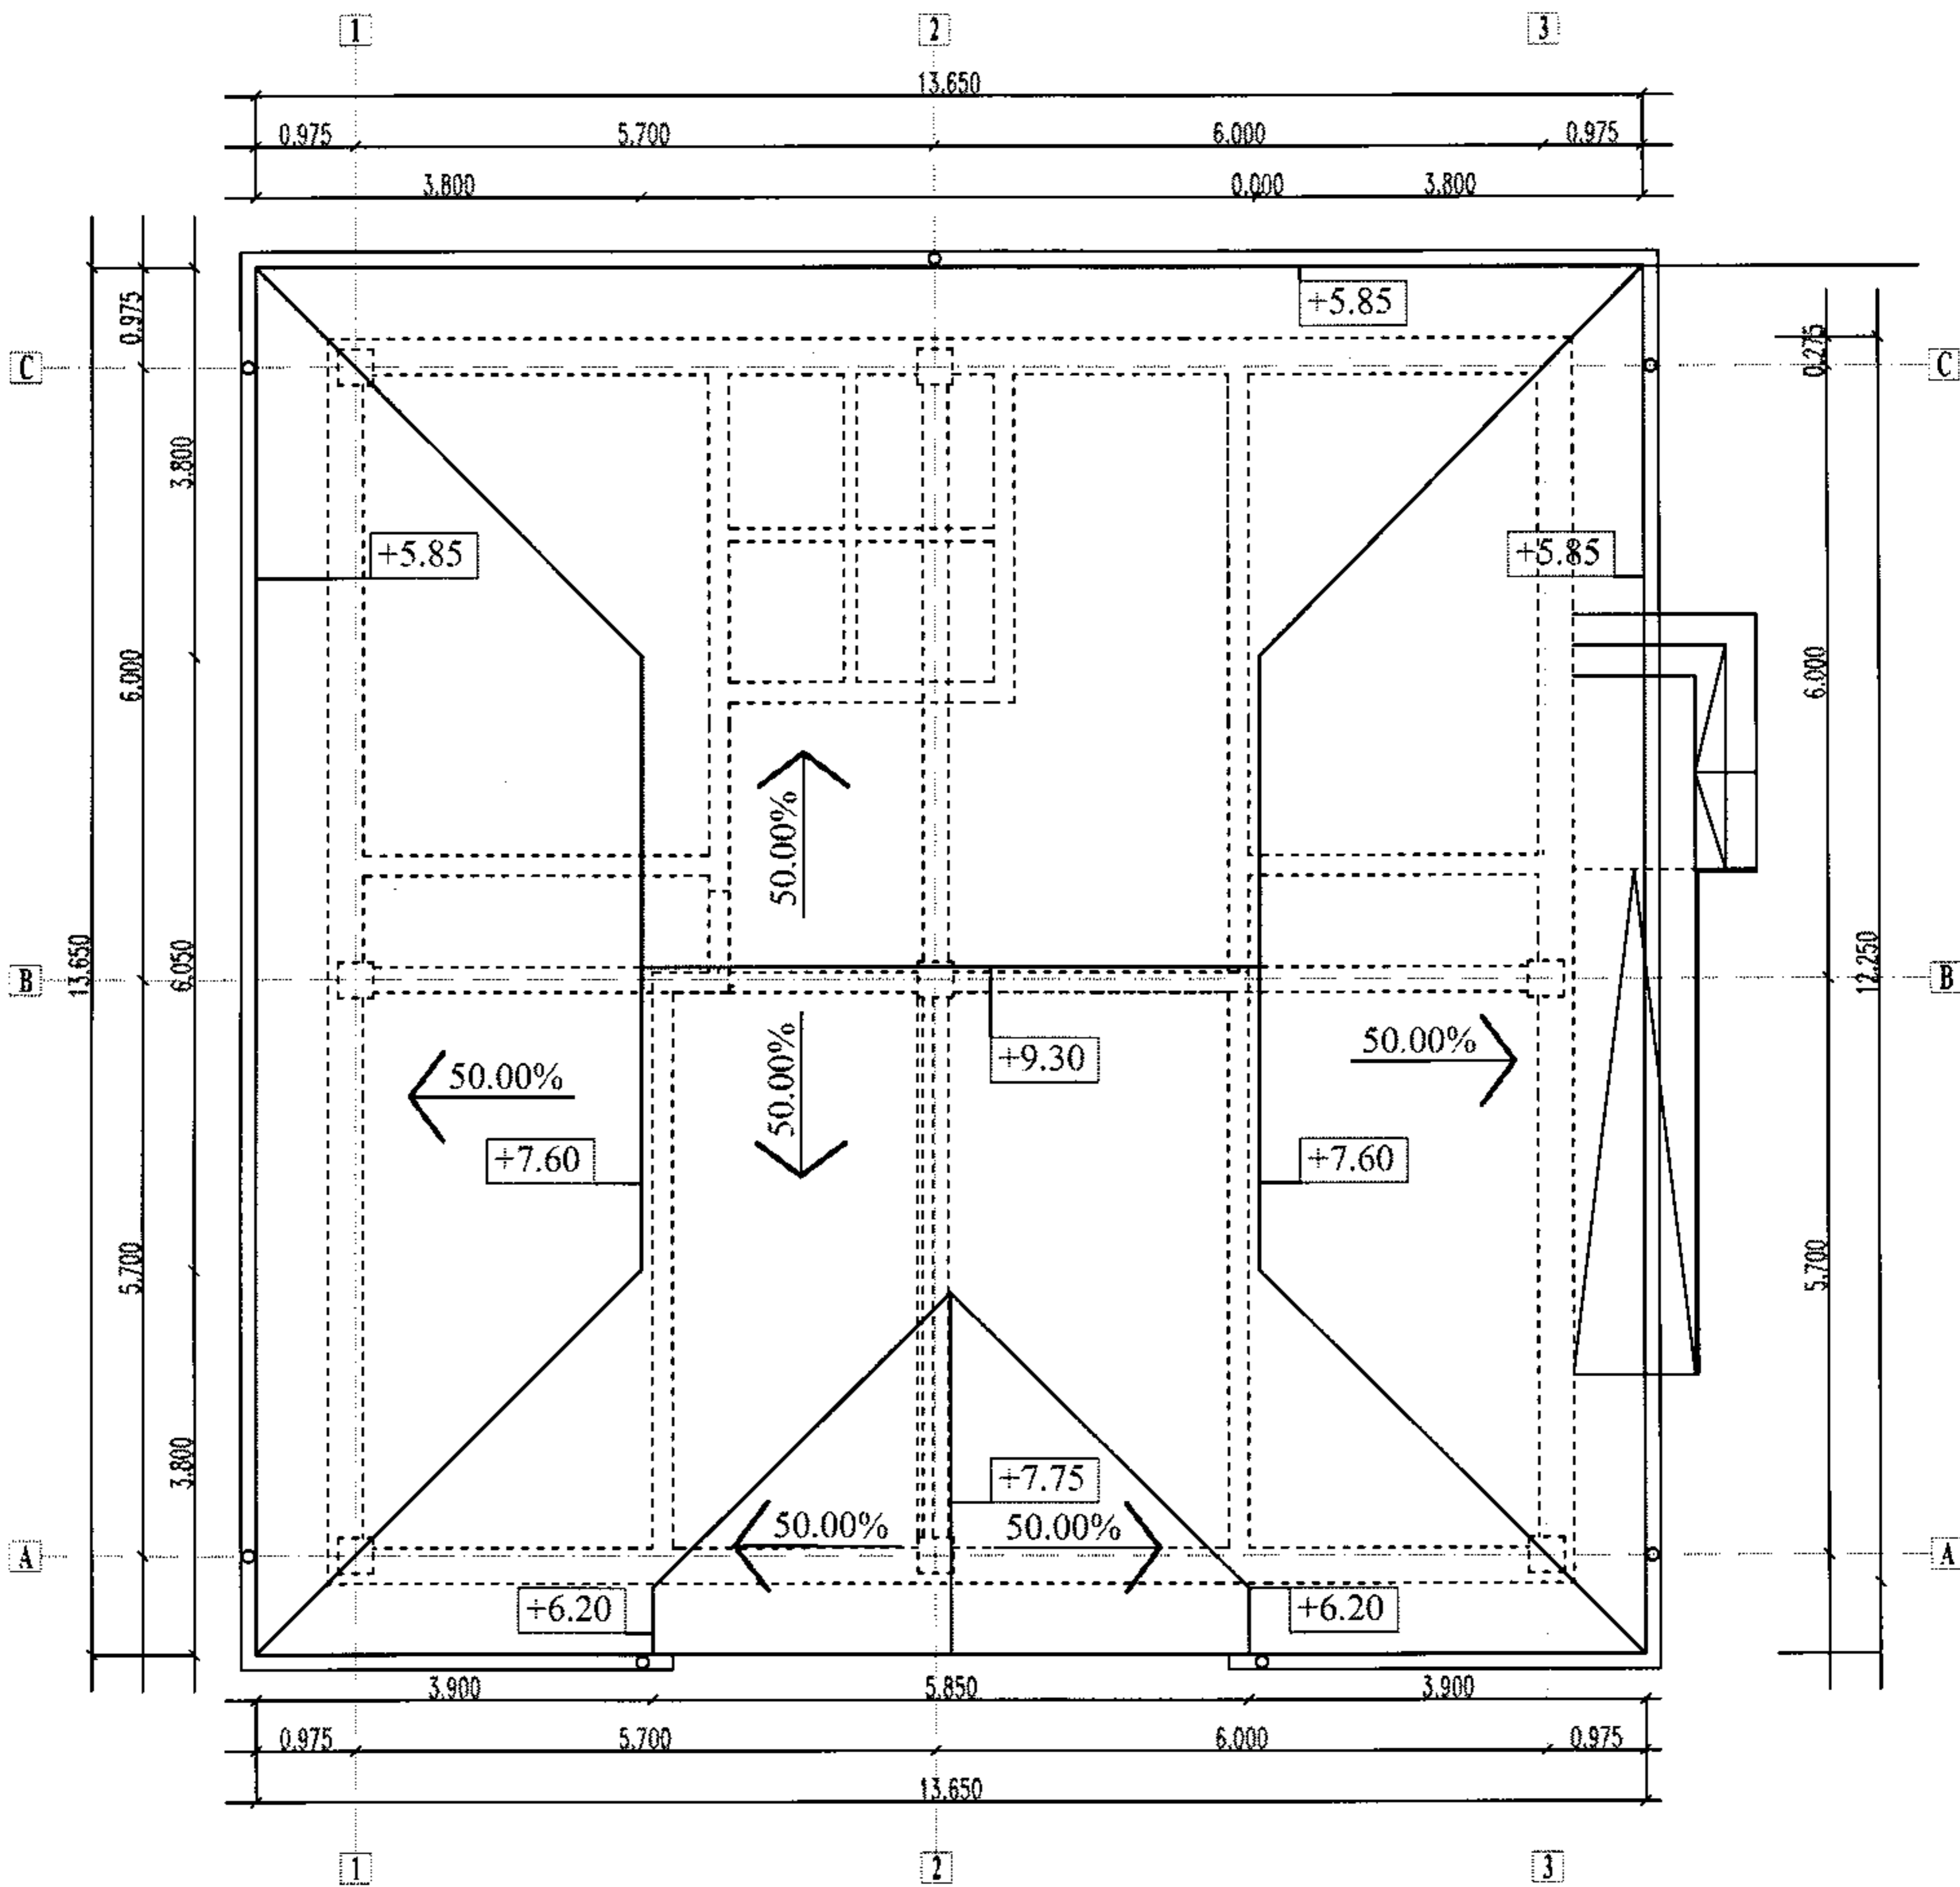


- CATEGORIA DE IMPORTANTA C
- ZONA SEISMICA AG=0.24 TC=0.7
- CLASA DE IMPORTANTA III
- GRAD DE REZ. LA FOC. II

Ac = 150.06mp
 Au = 248.82mp
 Ad = 300.12 mp

S.C.SIEPROMED S.R.L.		BENEFICIAR- APIA VASLUI		PR.NR.
VASLUI J37/272/2000				879/200
SEF PROIECT	ing. Simbotin Ioan	Sc 1/100	SEDIU LOCAL APIA NEGRESTI	FAZA
PROIECTAT	arh. Tirila Daniel	08/2006	PLAN INVELITOARE	A4
DESENAT	arh. Tirila Daniel			

tabla imitat gla
 astereala
 capriori
 popi
 planseu lemn

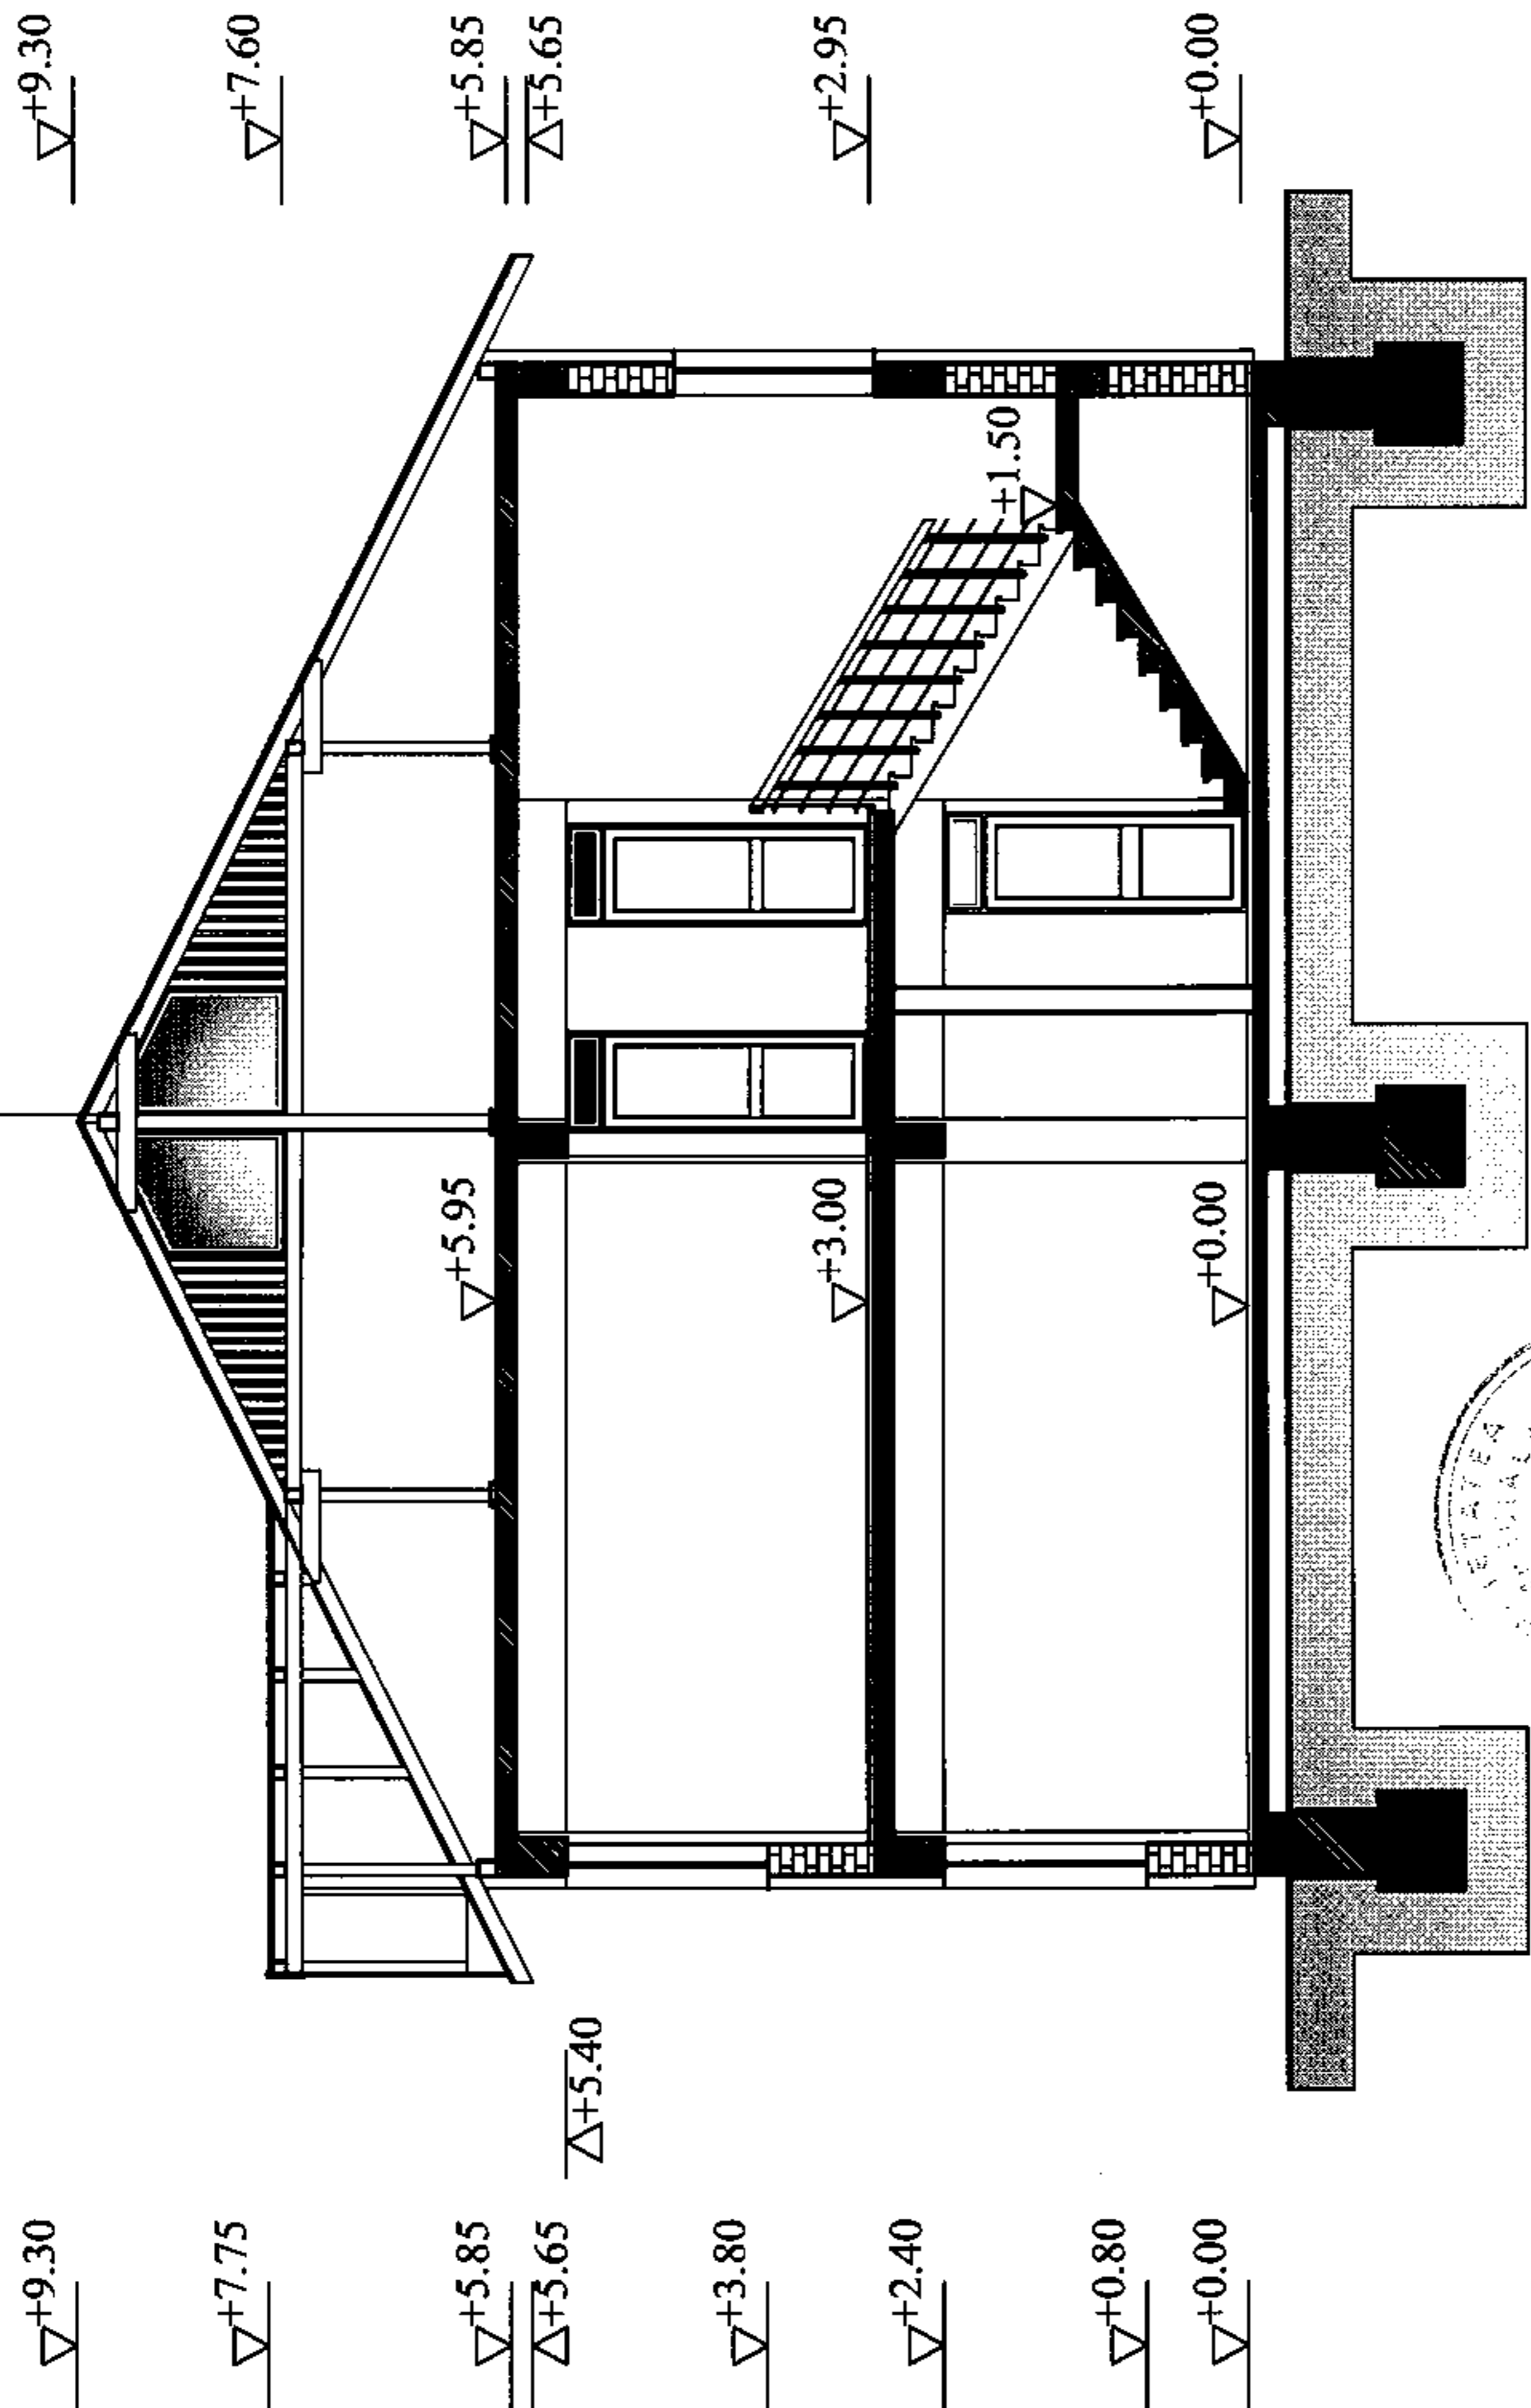

S.C.SIEPROMED S.R.L. VASLUI J37/272/2000		BENEFICIAR- APIA VASLUI		PR.NR. 879/2008
SEF PROIECT	ing. Simbotin Ioan	Sc 1/100	SEDIU LOCAL APIA NEGRESTI	FAZA SF
PROIECTAT	arh. Tirila Daniel	08/2006	SECTIUNE CARACTERISTICA	A5
DESENAT	arh. Tirila Daniel			

$\nabla+9.30$

$\nabla+7.75$

$\nabla+5.85$

$\Delta+5.65$


$\nabla+3.80$

$\nabla+2.40$

$\nabla+0.80$


$\nabla+0.00$

$\Delta+5.40$

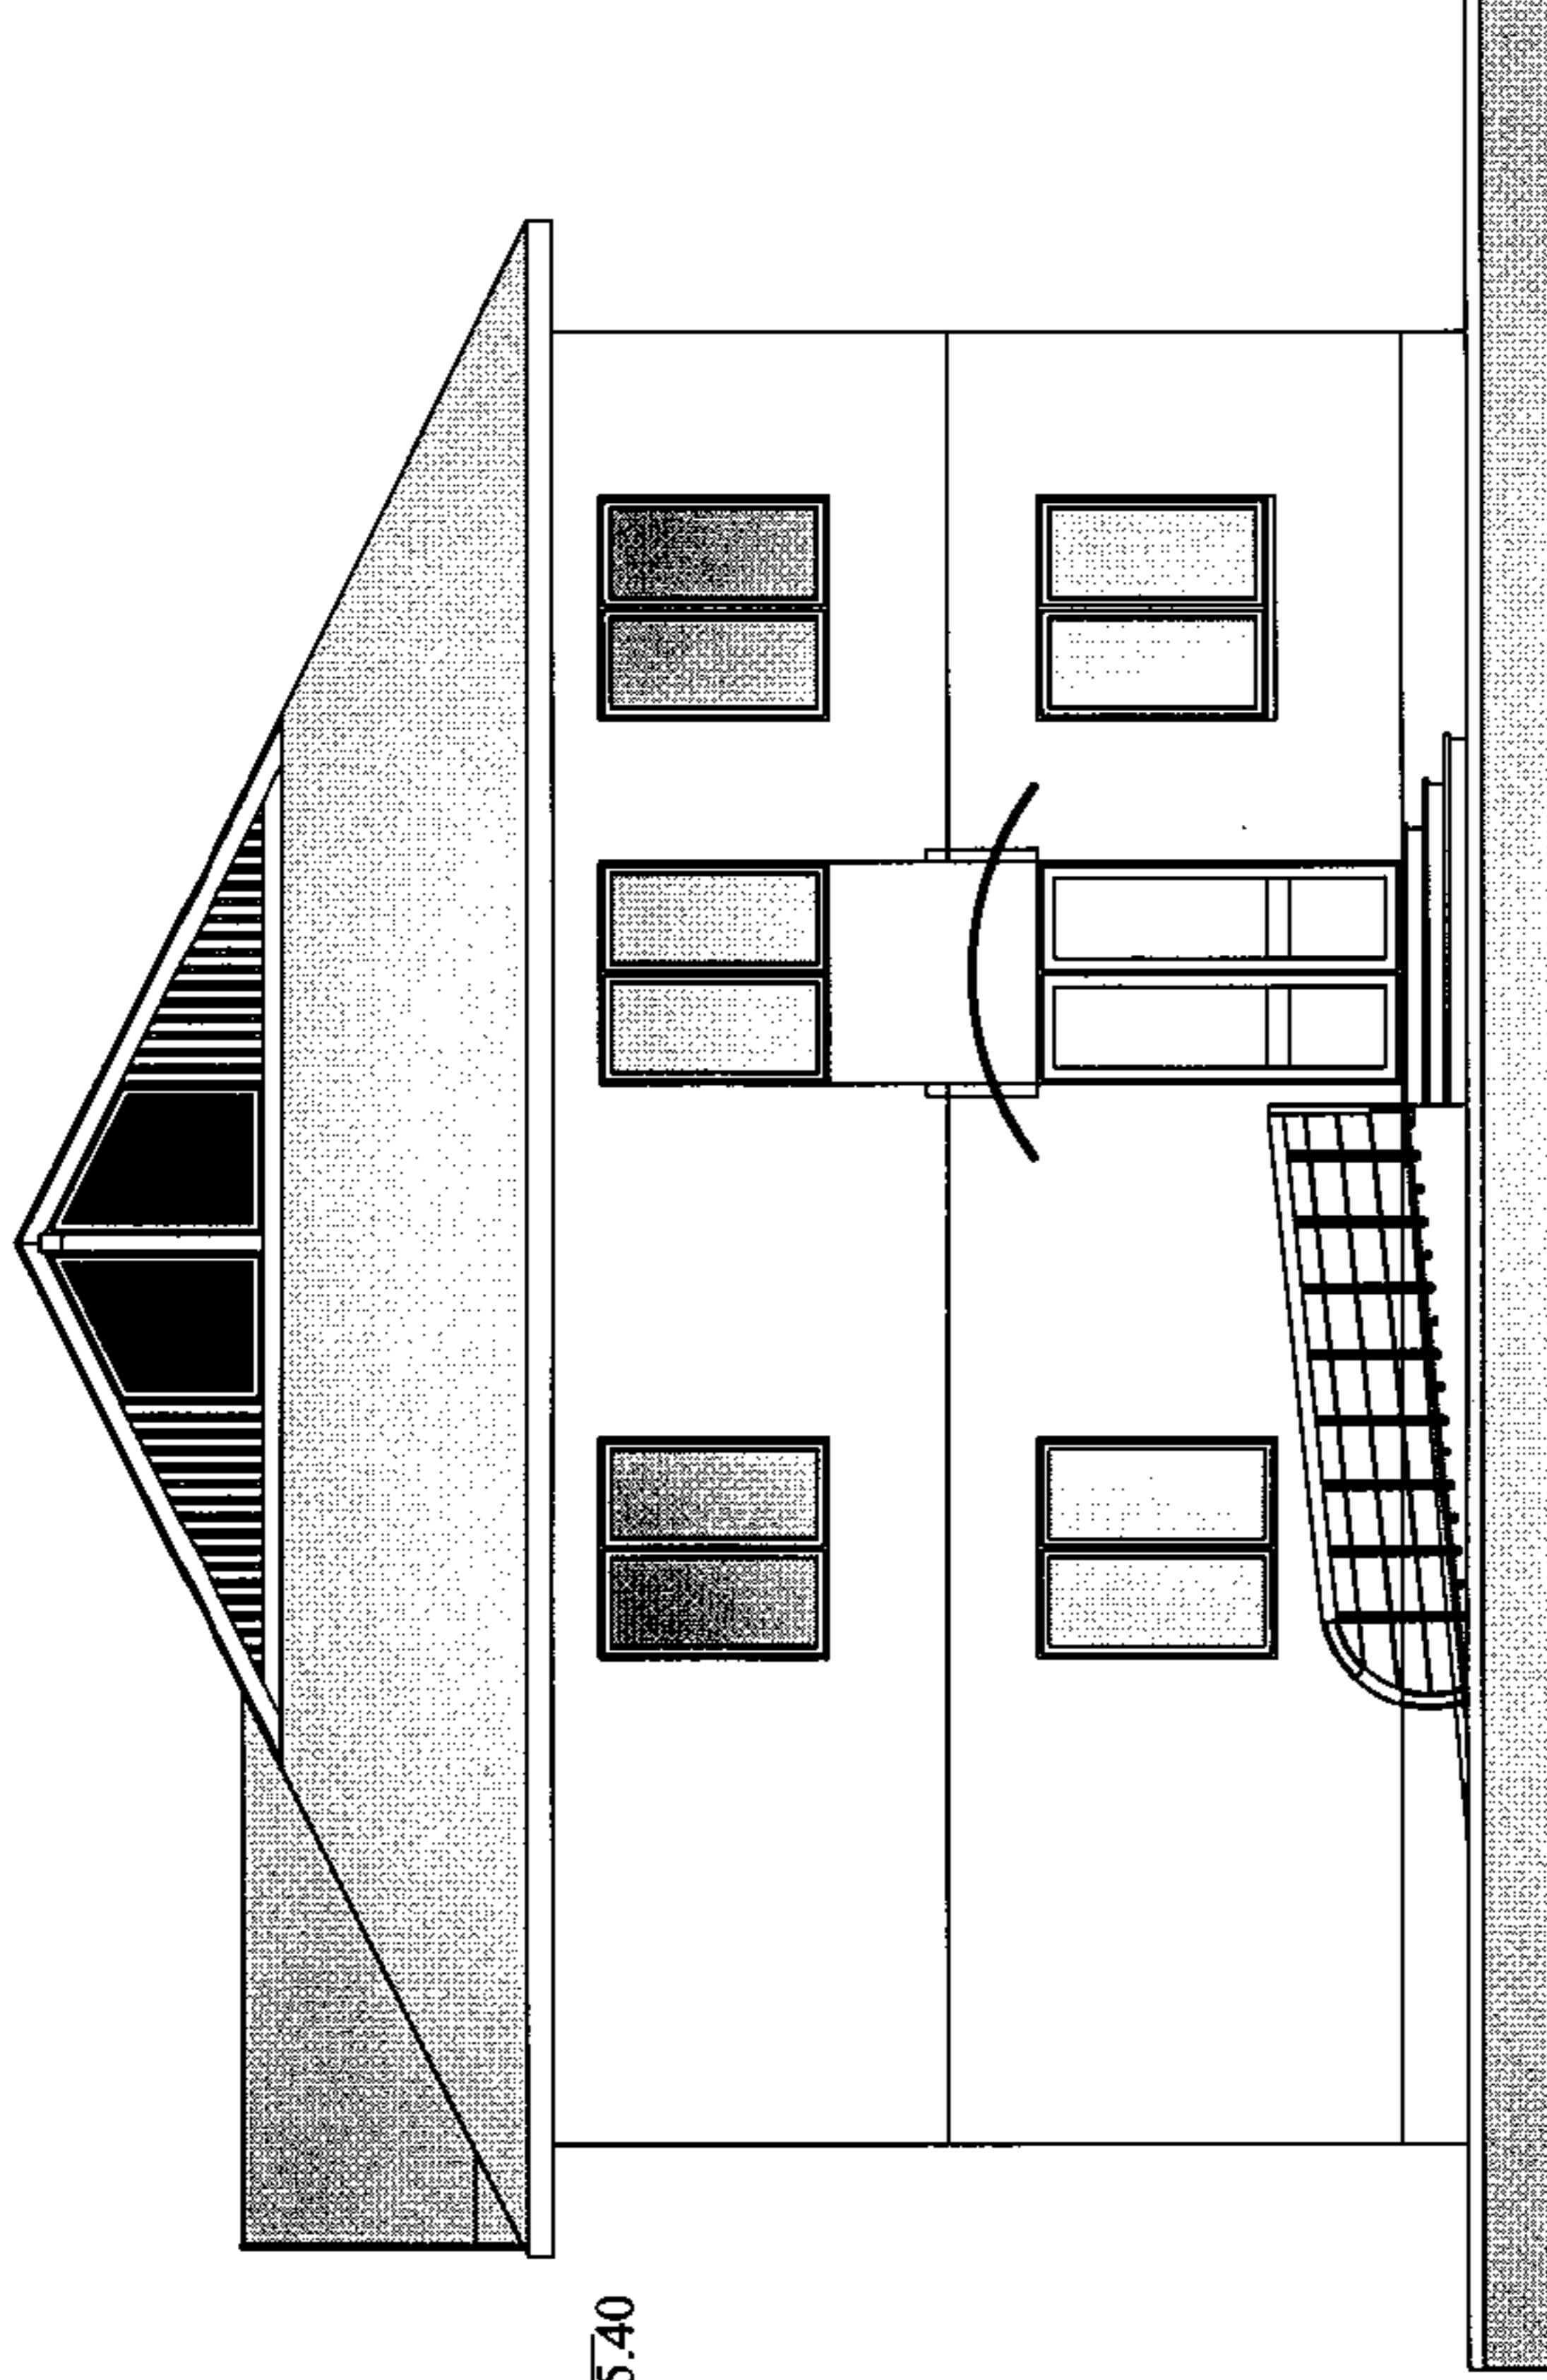


LEGENDA

1. TENCUIALA SIMILPIATRA CULOARE GRI -SOCLU
2. TENCUIALA SIMILPIATRA CULOARE ALBA
3. TIMPLARIE PVC CULOARE NATUR
4. INVELITOARE TABLA IMITATIE TIGLA

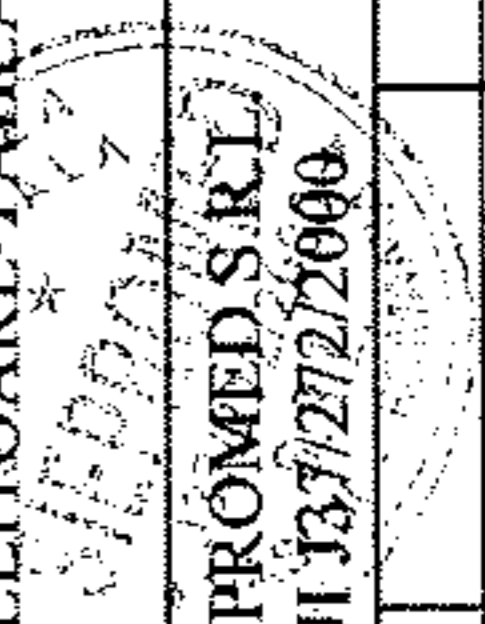

S.C. SIEPROMED S.R.L. VASLUI J37/272/2006	BENEFICIAR- APIA VASLUI	PR.NR. 879/2008
SEF PROIECT ing. Simbotin Ioan	Sc 1/100	FAZA SF
PROIECTAT arh. Tirila Daniel	08/2006	A6
DESENAT arh. Tirila Daniel	SEDIU LOCAL APIA NEGRESTI	
	FATADA PRINCIPALA	

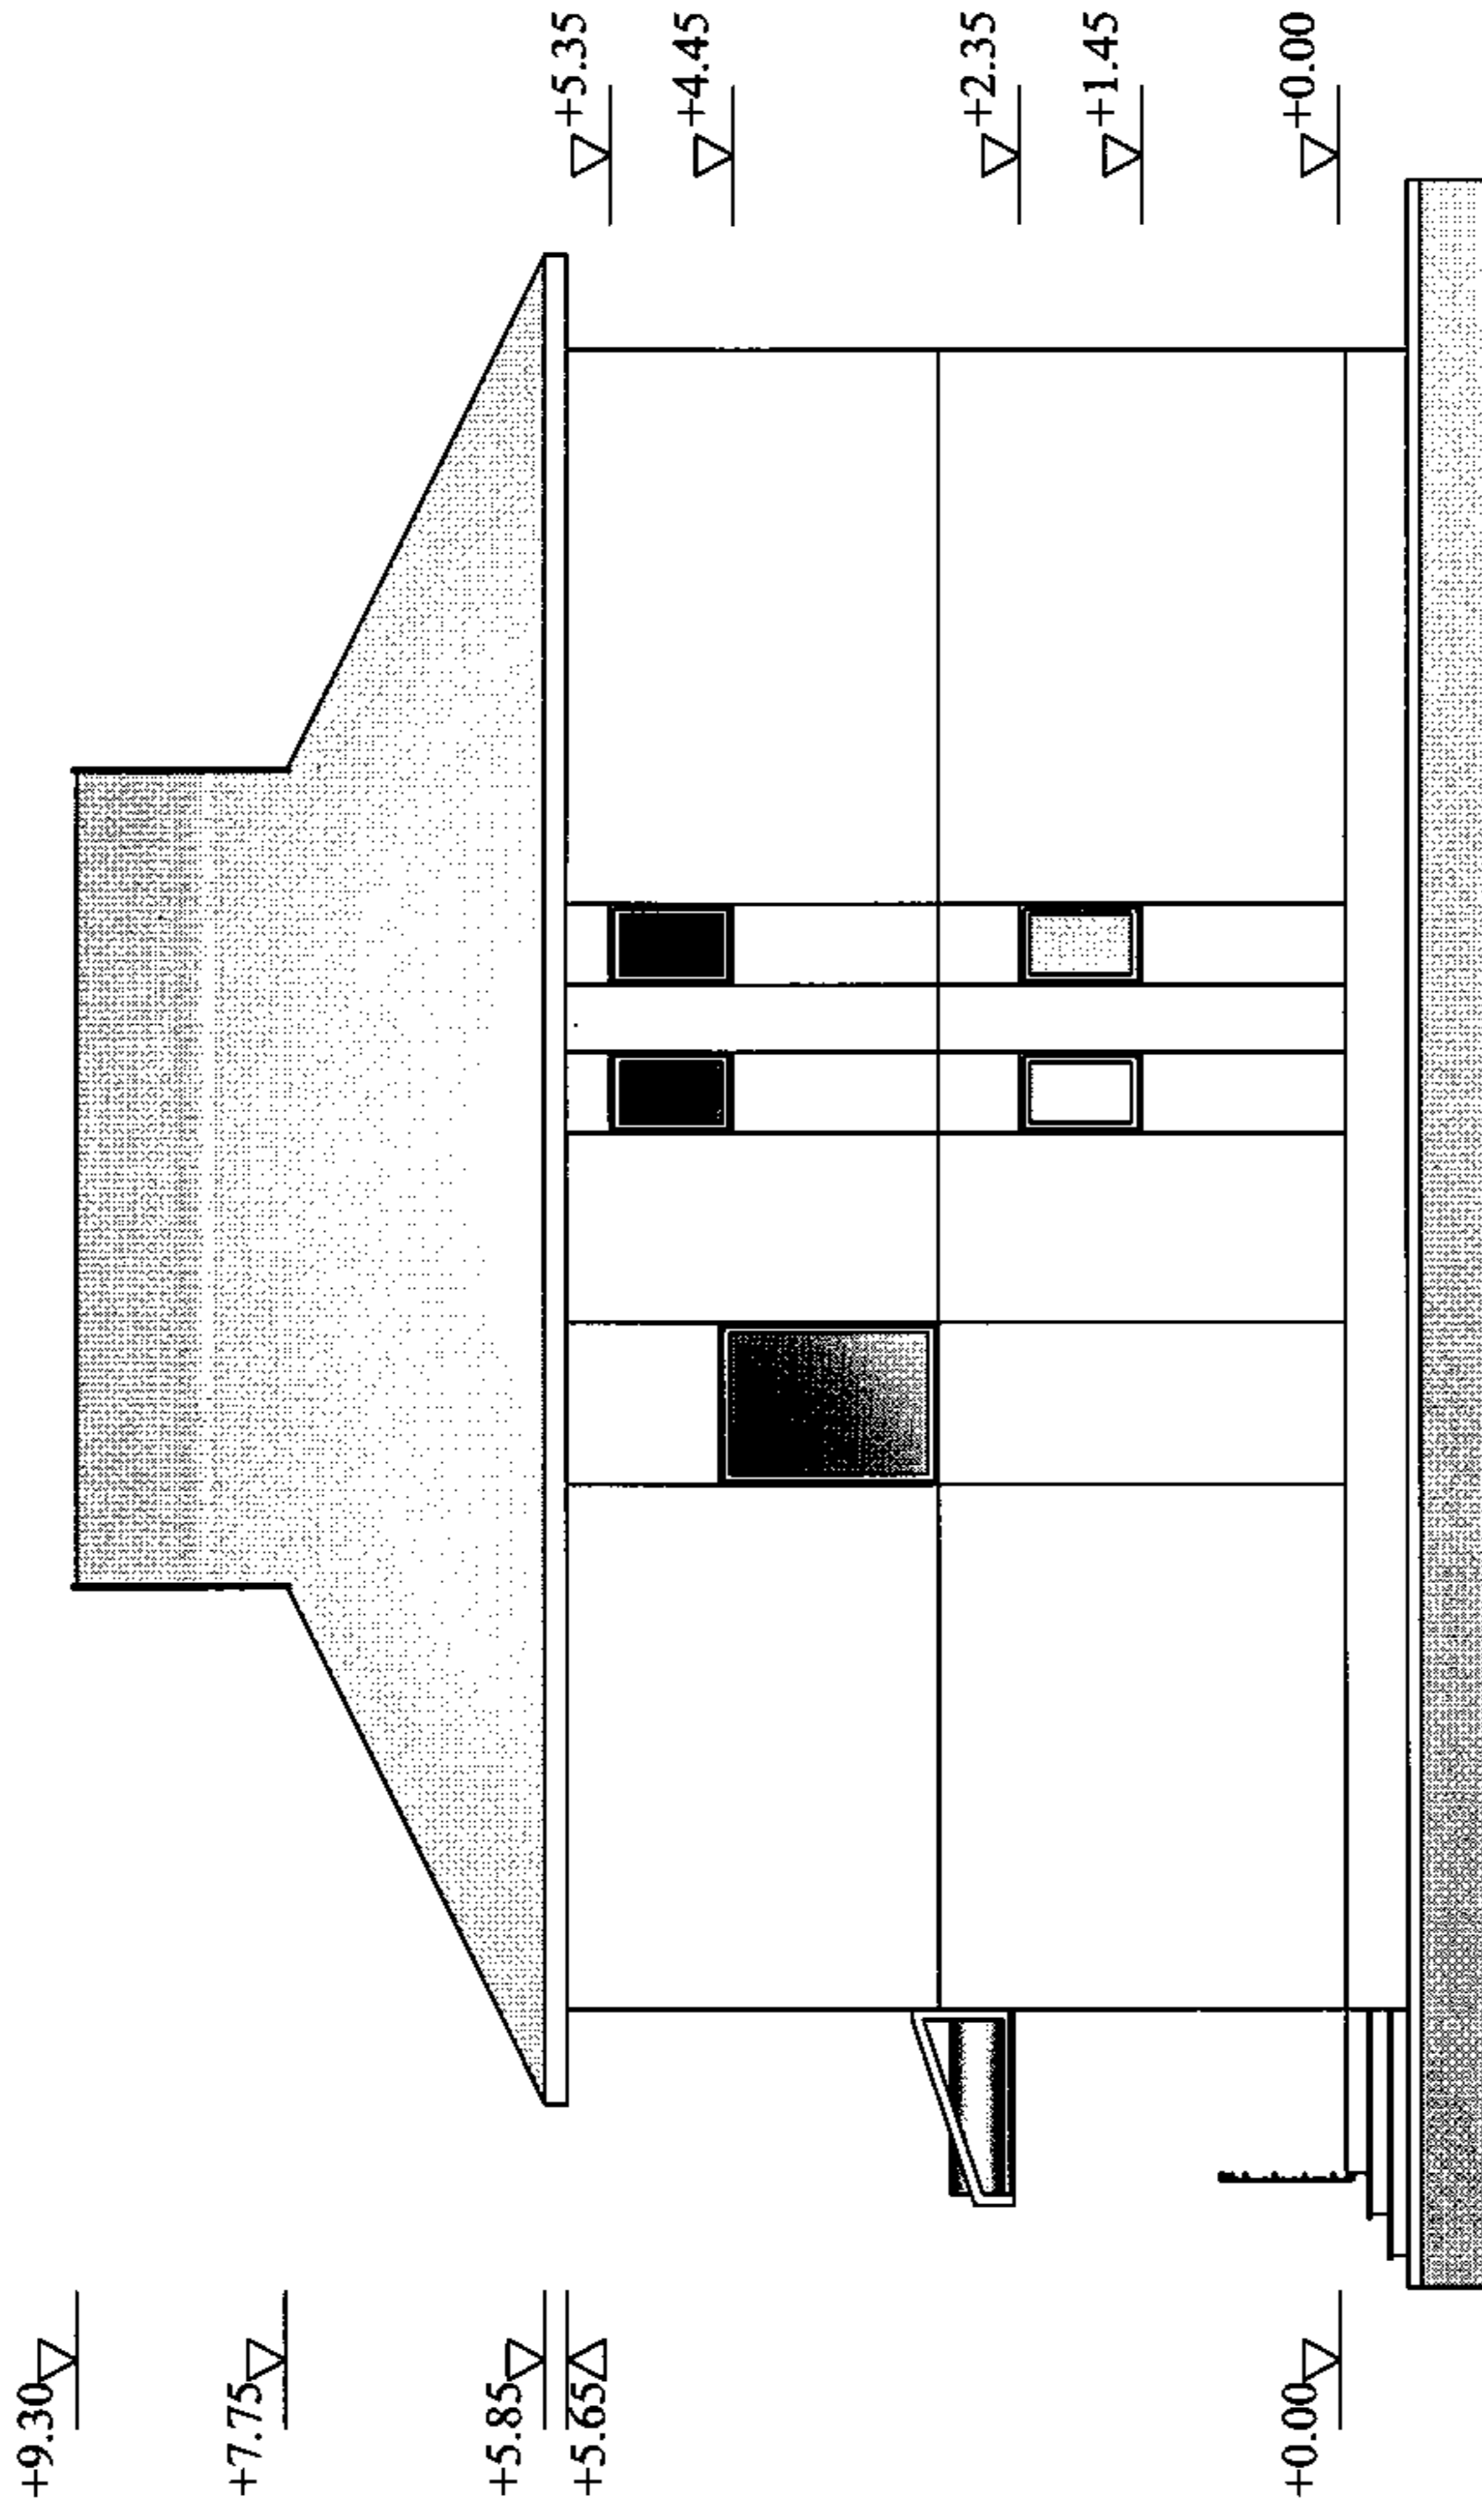


LEGENDA

1. TENCUIALA SIMILPIATRA CULOARE GRI -SOCLU
2. TENCUIALA SIMILPIATRA CULOARE ALBA
3. TIMPLARIE PVC-CULOARE NATUR
4. INVELITOARE TABLA IMITATIE TIGLA

S.C. SI EPROMED S.R.L.
VASLUI 137272/2000

S.C. SI EPROMED S.R.L. VASLUI 137272/2000		BENEFICIAR- APIA VASLUI		PR.NR. 879/2008
SEF PROIECT	ing. Simbotin Ioan	Sc 1/100	SEDIU LOCAL APIA NEGRESTI	
PROIECTAT	arh. Tirila Daniel	08/2006	FATADA POSTERIOARA	
DESENAT	arh. Tirila Daniel		FAZA SF A7	

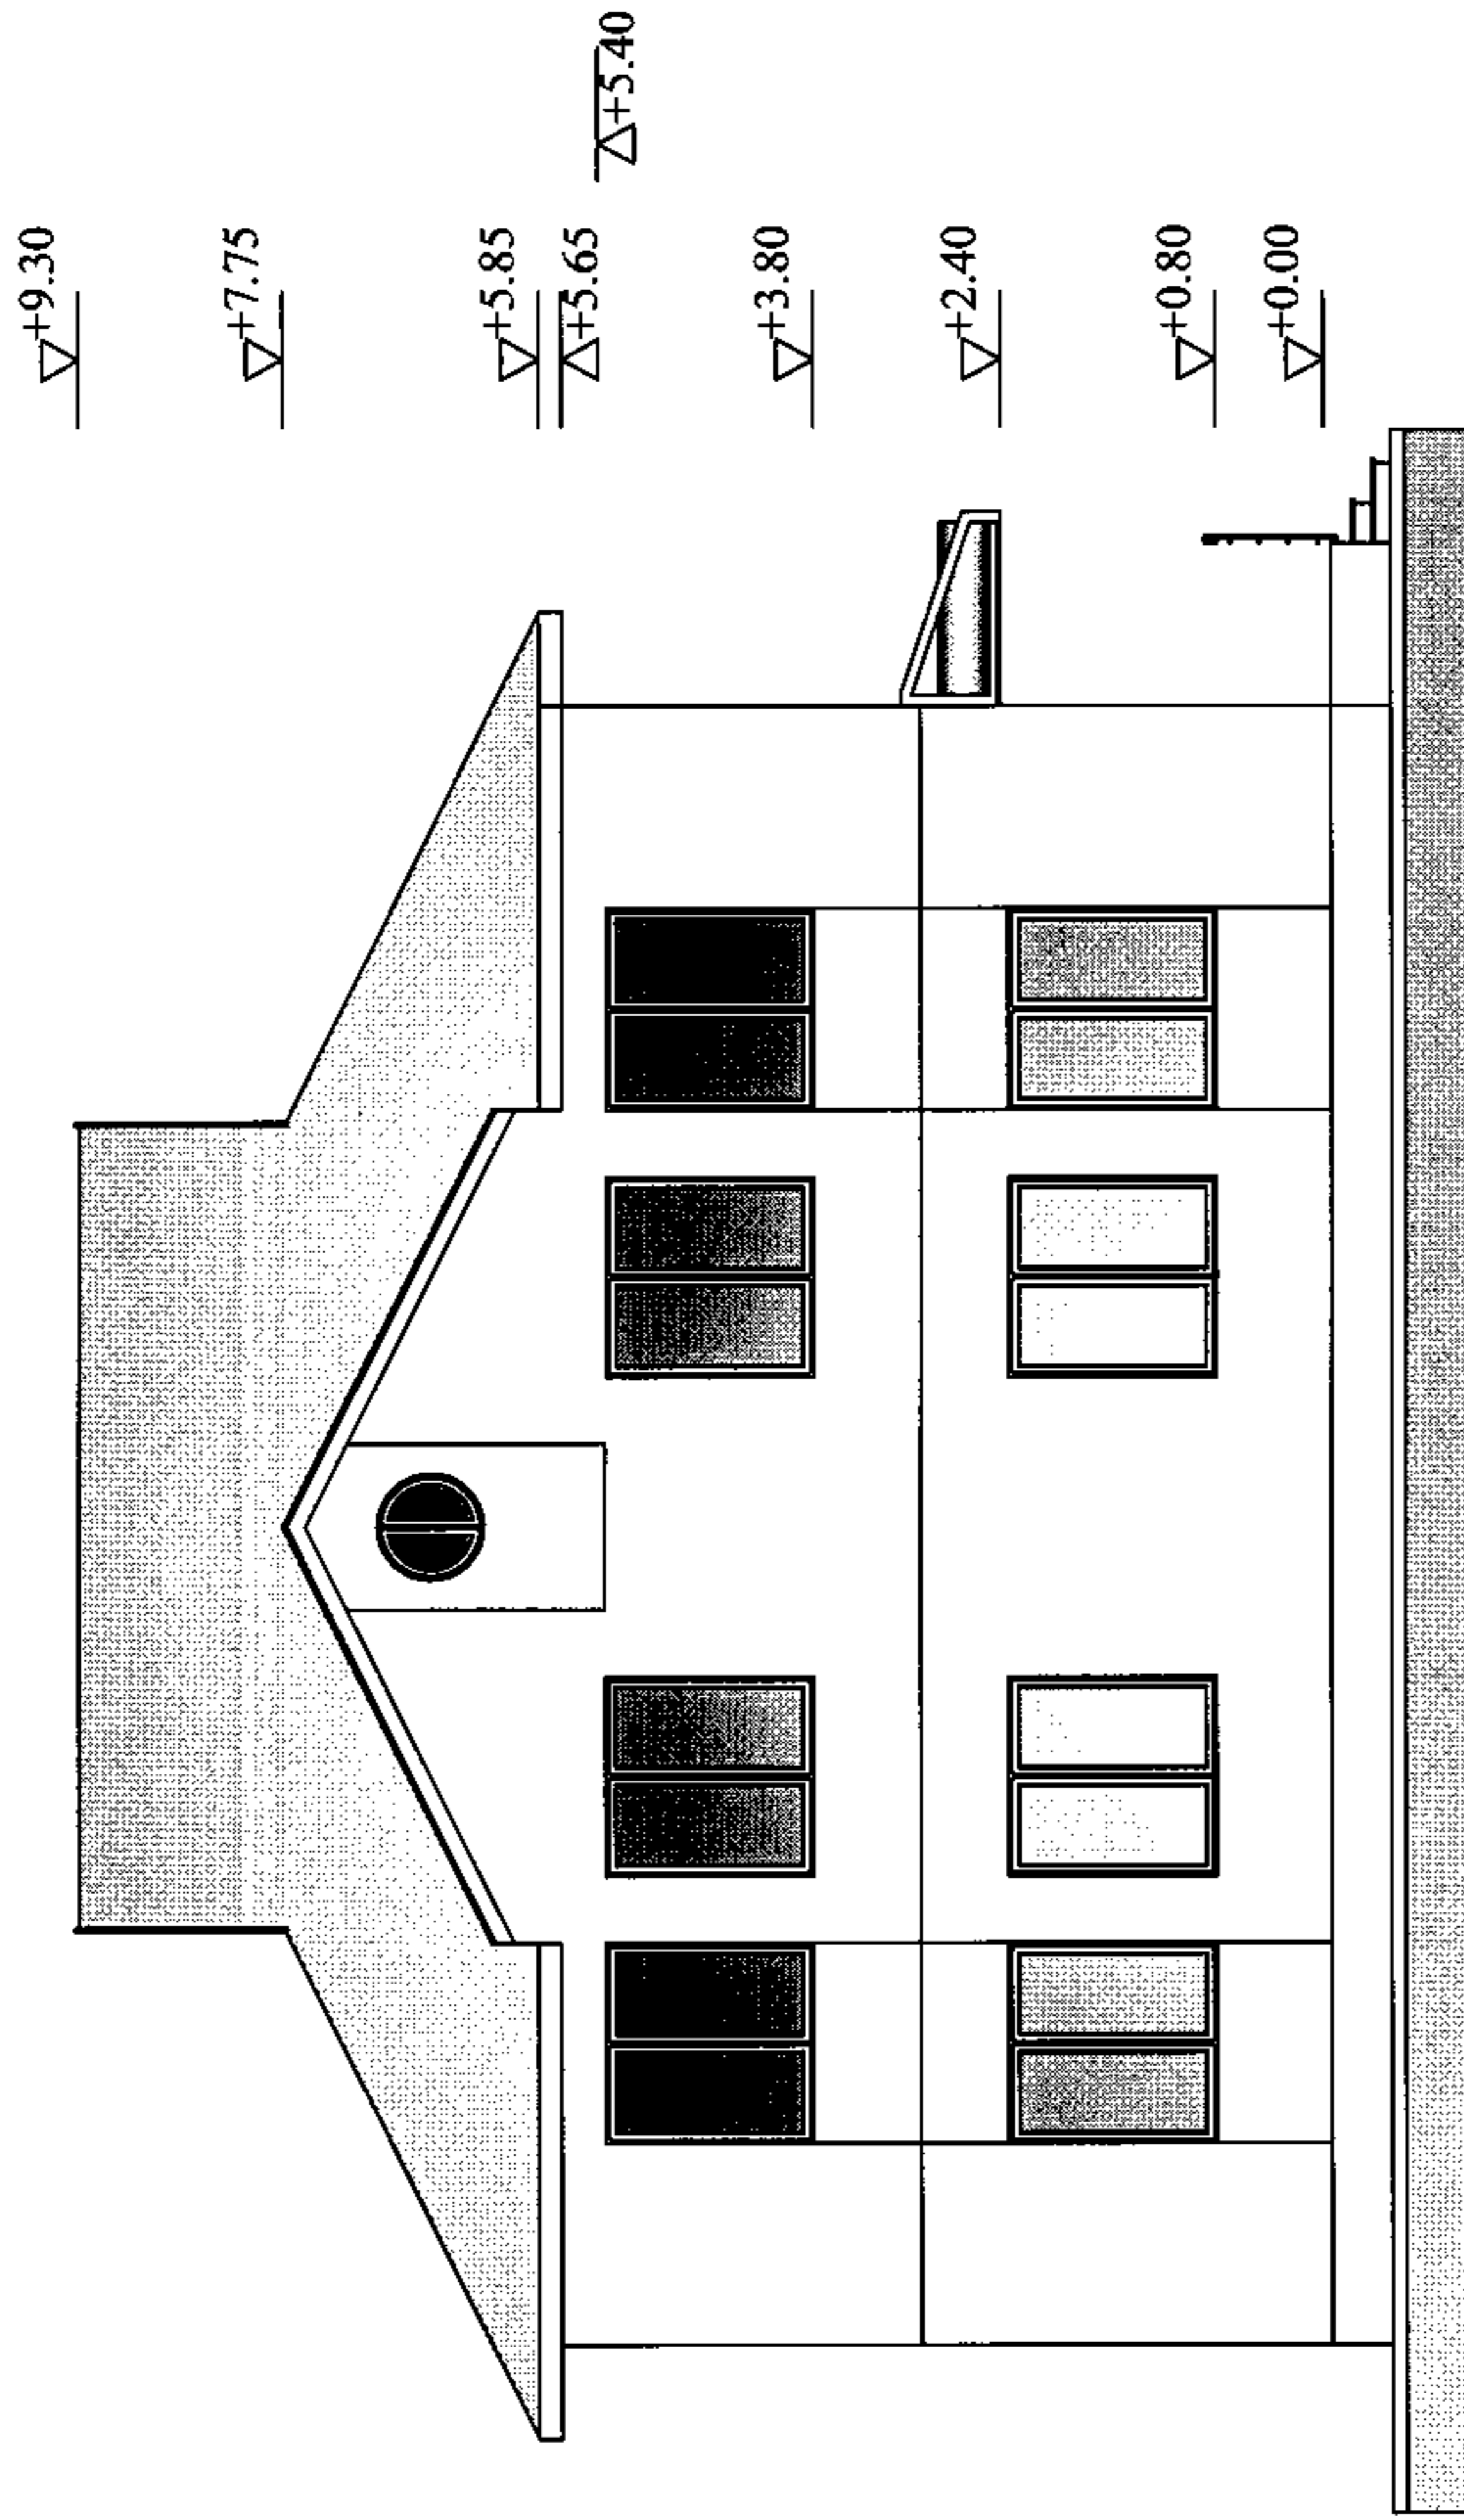

LEGENDA

1. TENCUIALA SIMILPIATRA CULOARE GRI -SOCLU
2. TENCUIALA SIMILPIATRA CULOARE ALBA
3. TIMPLARIE PVC CULOARE NATUR
4. INVELITQARE TABLA IMITATIE TIGLA

Simbotin

S.C. SI EPROMED S.R.L. VASLUI J37/272/2000		BENEFICIAR - APIA VASLUI		PR. NR.
		Sc 1/100		879/2008
SEF PROIECT	ing. Simbotin Ioan	SEDIU LOCAL APIA NEGRESTI		FAZA SF
PROIECTAT	arh. Tiria Daniel	08/2006		
DESENAT	arh. Tiria Daniel	FATADA LATERALA STANGA		A8

▽+9.30

▽+7.75

▽+5.85


△+5.65

▽+3.80

▽+2.40

▽+0.80

▽+0.00

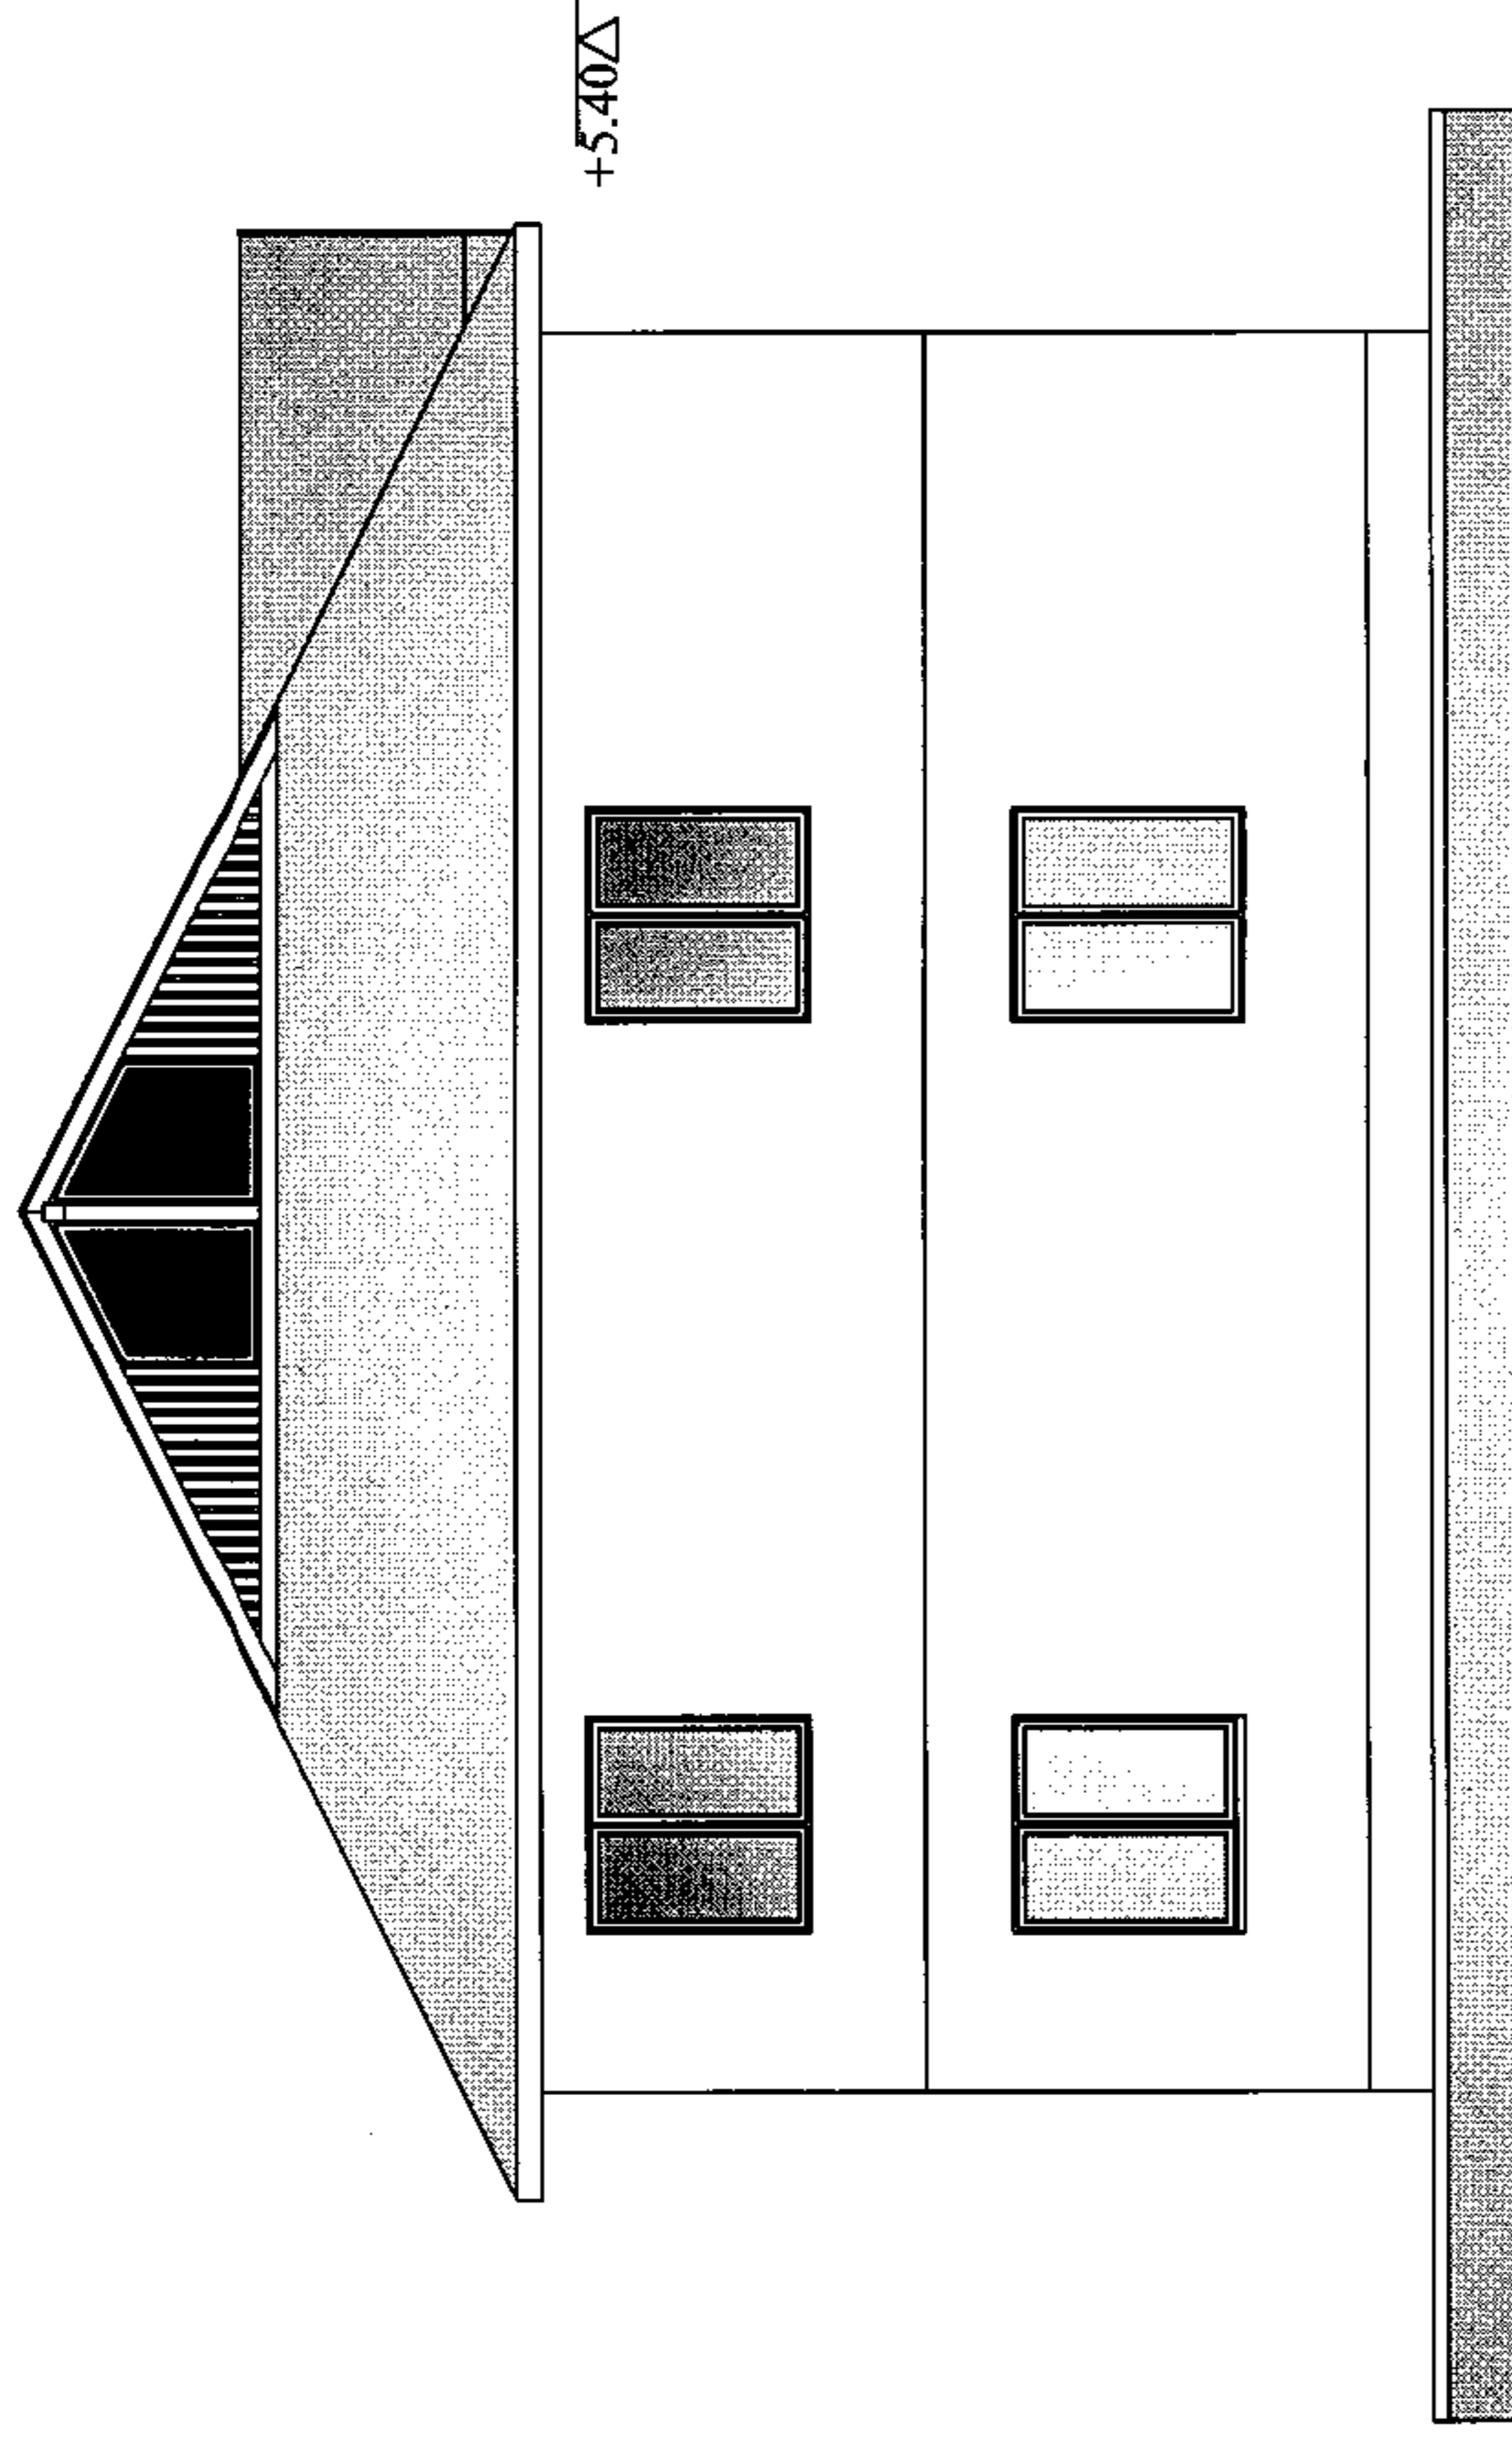


LEGENDA

- 1. TENCUIALA SIMILPIATRA CULOARE GRI - SOCLU
- 2. TENCUIALA SIMILPIATRA CULOARE ALBA
- 3. TIMPLARIE PVC CULOARE NATUR
- 4. INVELITOARE TABLA IMITATIE TIGLA

S.C. SI EPROMED S.R.L. VASELUI 137272/2000		BENEFICIAR - APIA VASLUI		PR. NR.
SEF PROIECT	ing. Simbotin Ioan	Sc 1/100	SEDIU LOCAL APIA NEGRESTI	879/2008
PROIECTAT	arth. Tirila Daniel	08/2006	FATADA LATERALA DREAPTA	FAZA SF
DESENAT	arth. Tirila Daniel			A9


Plan de situatie Scara 1:500

Adresa: oras Negresti, str. Ion Creanga, nr. 2

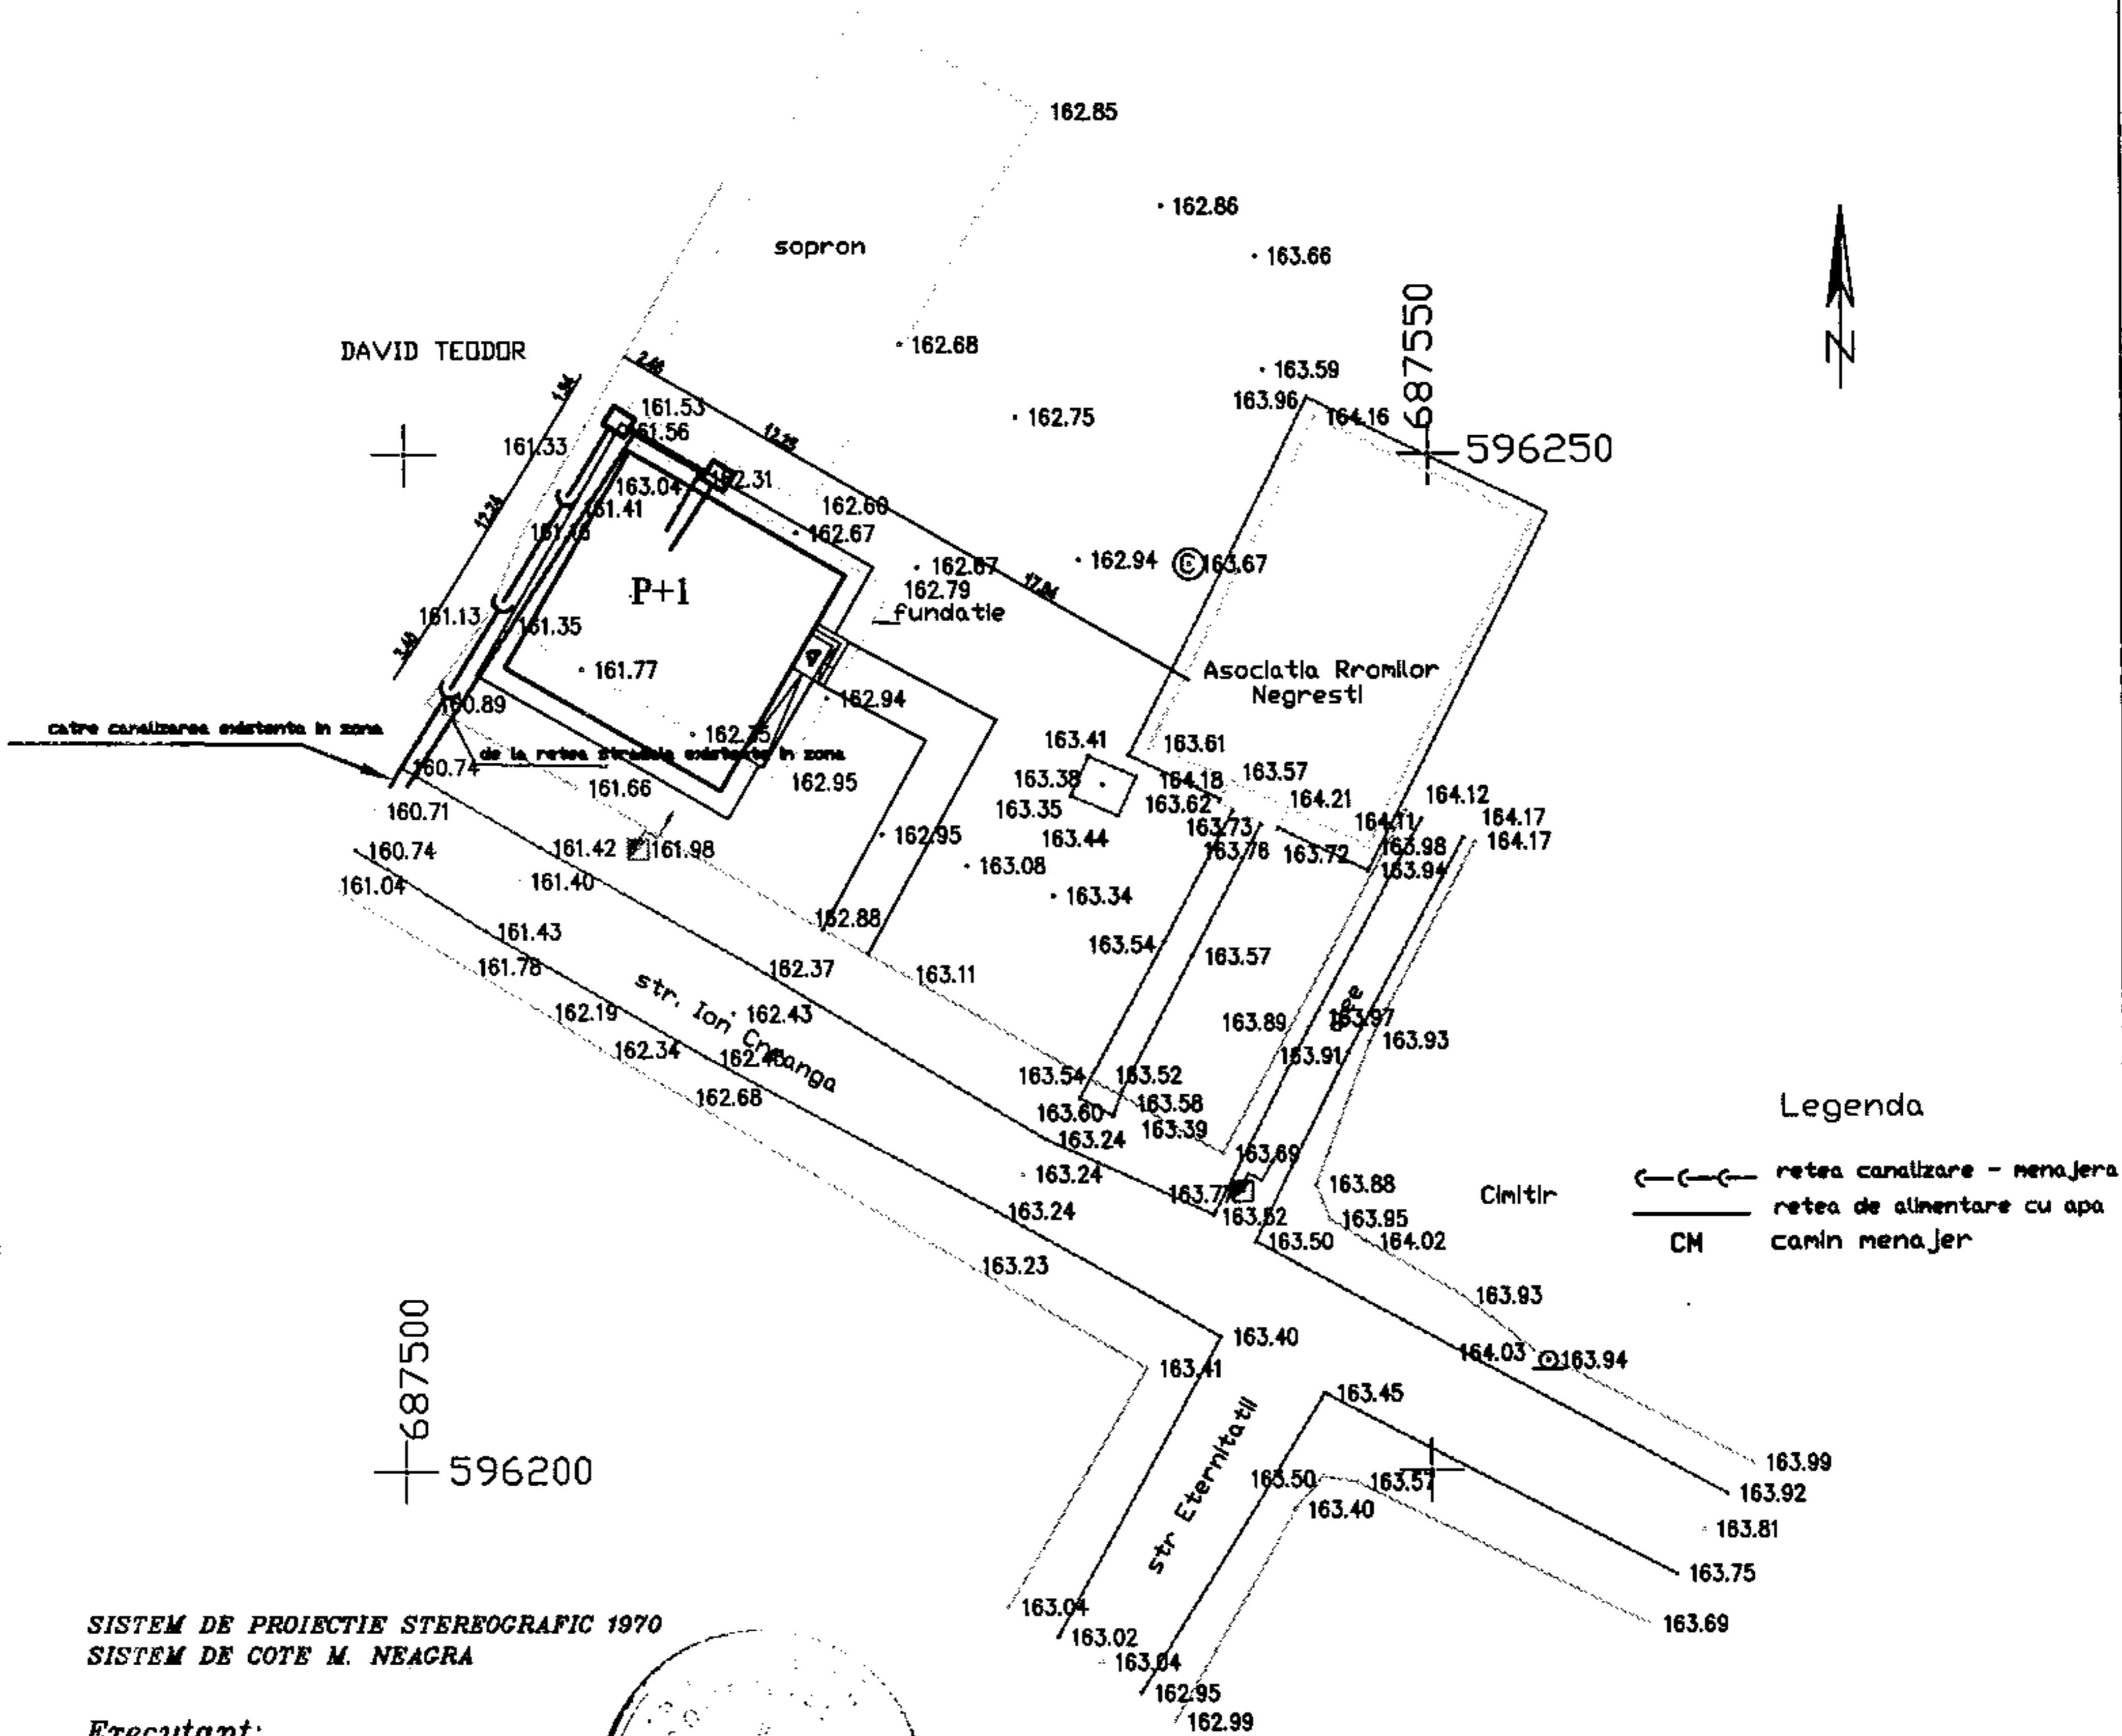

SISTEM DE PROIECTIE STEREOGRAFIC 1970
SISTEM DE COTE M. NEAGRA

Executant:
ing. Brutaru George Daniel

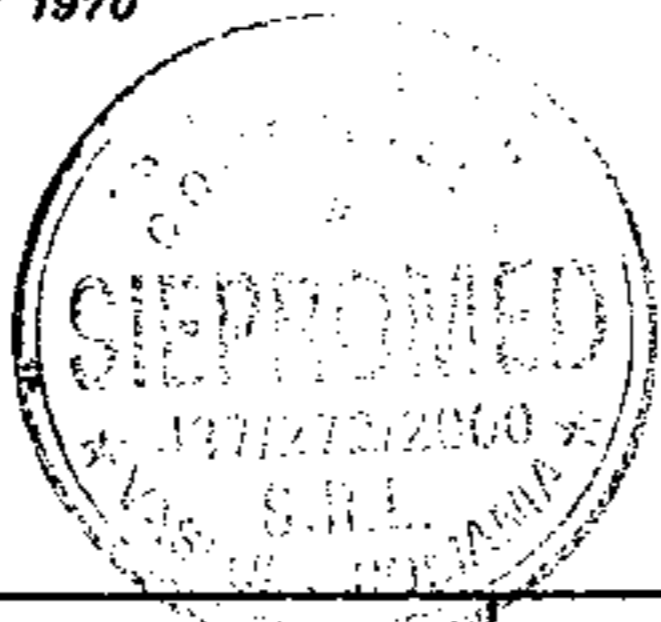

- CLADIRE PROPUSA
- CLADIRI EXISTENTE CARE SE PASTREAZA

S.C.SIEPROMED S.R.L. VASLUI J37/272/2000		BENEFICIAR- APIA VASLUI		PR.NR. 879/2008
SEF PROIECT	ing. Simbotin Ioan	Sc 1/500	SEDIU LOCAL APIA NEGRESTI	FAZA SF
PROIECTAT	ing. Lupu Bogdan	08/2006	PLAN SITUATIE APA + CANAL	S1
DESENAT	ing. Lupu Bogdan			