

**NOTĂ** : Prezentă planșa se va citi împreună  
cu planurile : G1, G2, G3 și G4.

**LEGENDĂ**


- Rețea gaze nat. p.r. existentă
- Branșament gaze existent
- Branșament gaze proiectat
- Inst. utilizare exterioră proiectată
- Post reglare măsurare

INSTALATOR AUTOMIZAT GAZE  
BRADU I NR. 638/1988  
ing. Galatchi Gabriel

<b>SC. INSTAPROEX S.R.L.</b>		<b>BENEFICIAR BANCOREX S.A. BUCUREȘTI</b>		<b>PROIECT NR. 212 / 95</b>	
J-39/520/1993 DIN ORC VOL VII		LUCRARE ALIMENTARE CU GAZE NATURALE		CAZA	
F.OCSANI TEL 625495		SCARA 1:500		PLANSĂ NR. G.01	
<b>DIRECTOR</b>	GALECHI G.	<b>DATA</b>	1995		
<b>ŞEF PROIECT</b>	GALECHI G.				
<b>PROIECTANT</b>	BEJANARU A.				
<b>DESEINAT</b>	BURBET P.				
<b>VERIFICAT</b>	GALECHI G.				


**PLAN SITUAȚIE**

P A R T E R

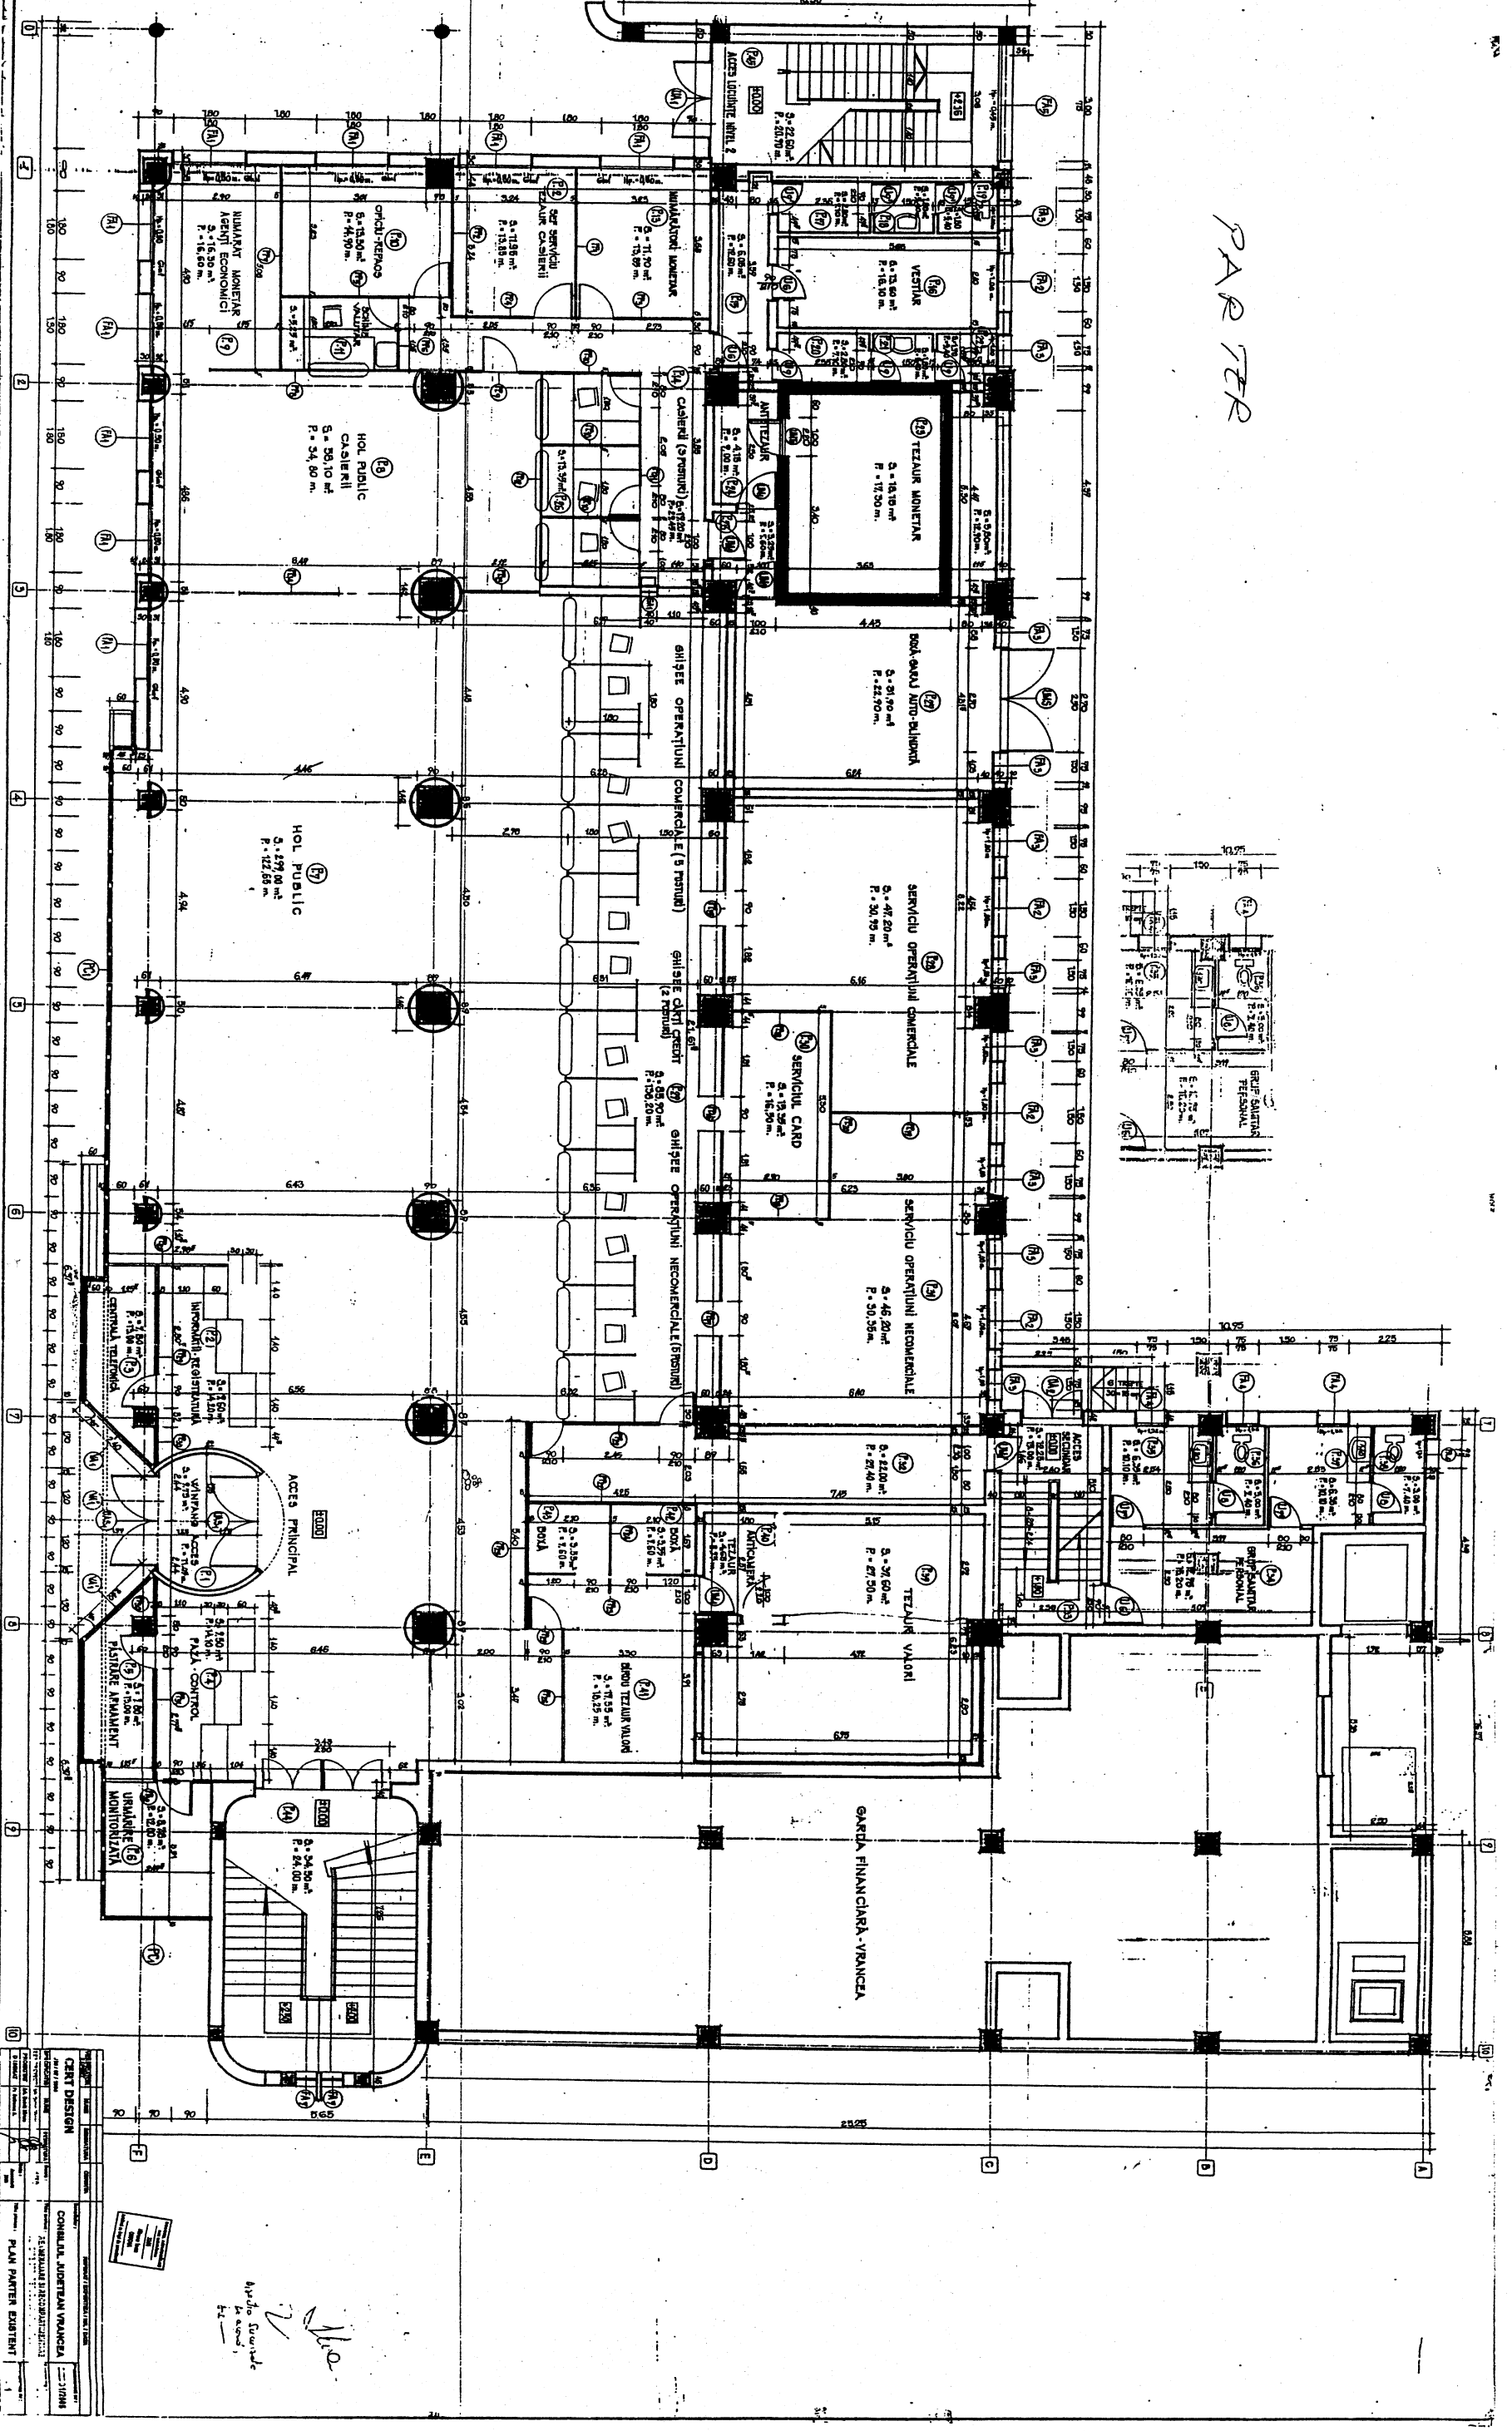

CONSILIUL JUDETEAN VRANCEA	
FURNIZOR DE SERVICII ARCHITECTONICE	
PLAN PARTER EXISTENT	


*Handwritten signature*  
Handwritten notes: *Arhitectură  
în acord  
cu*

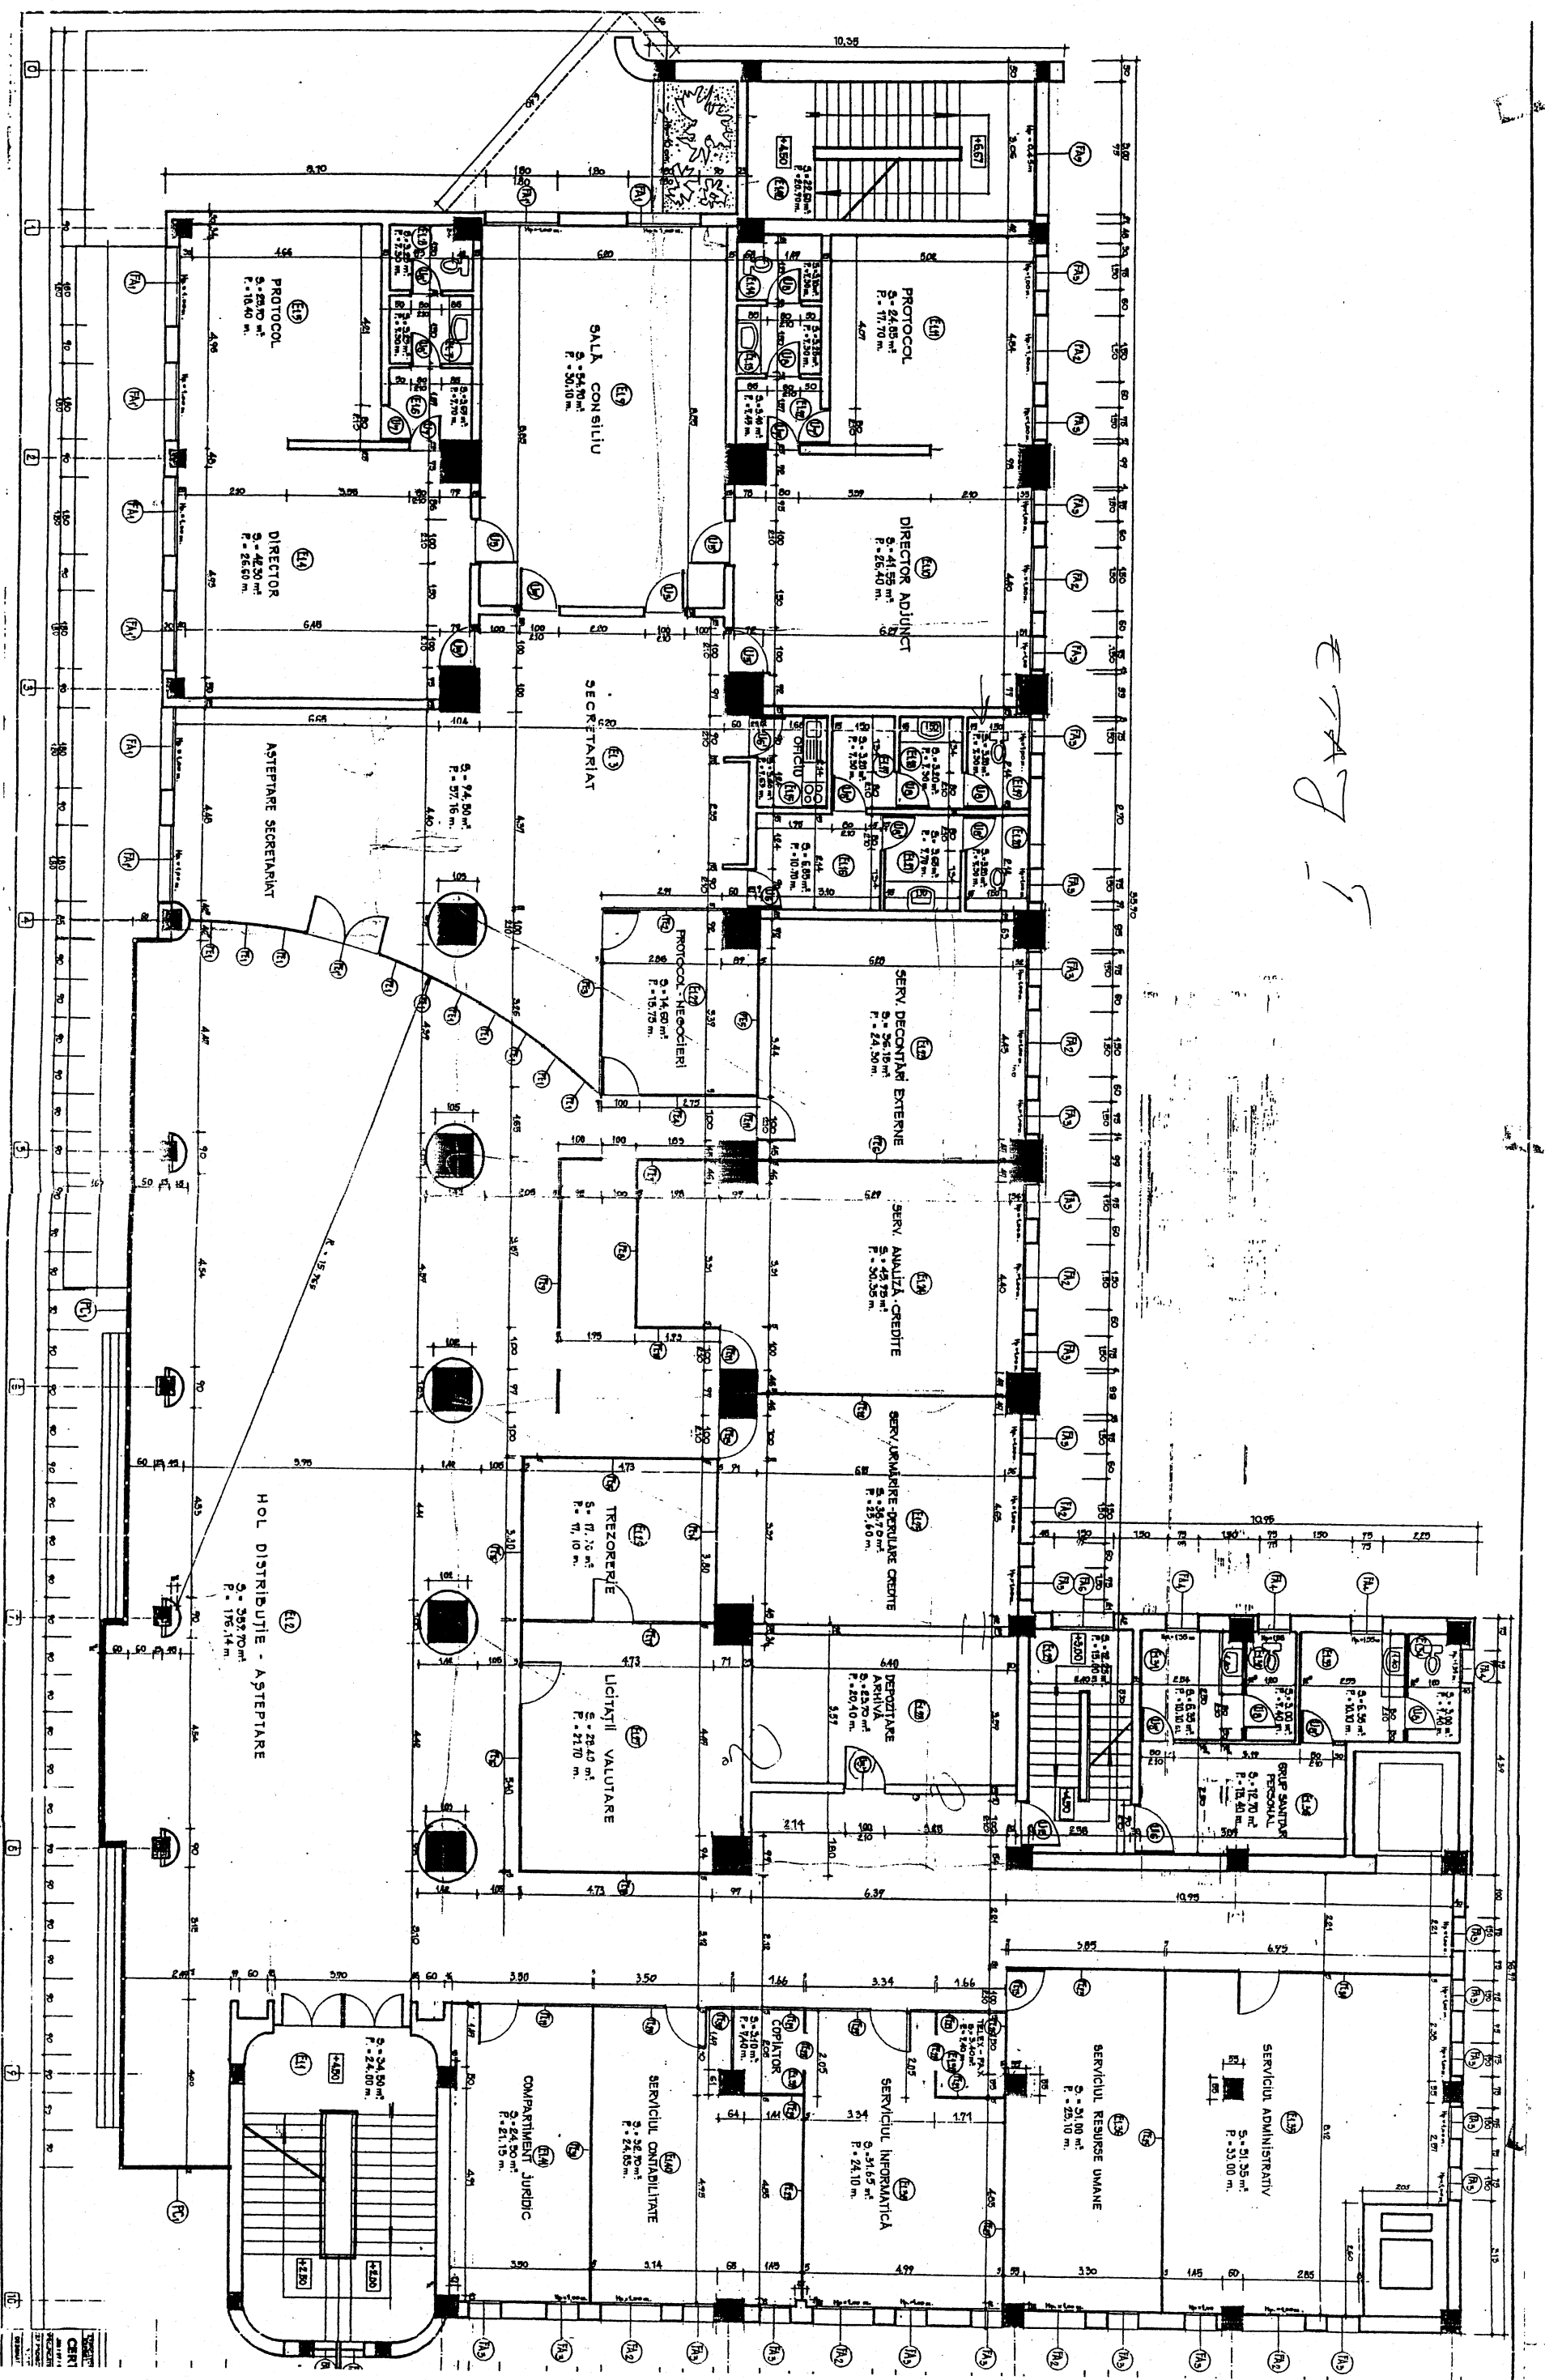

*Handwritten notes:*  
 E 7 A 7  
 5


ETAY II

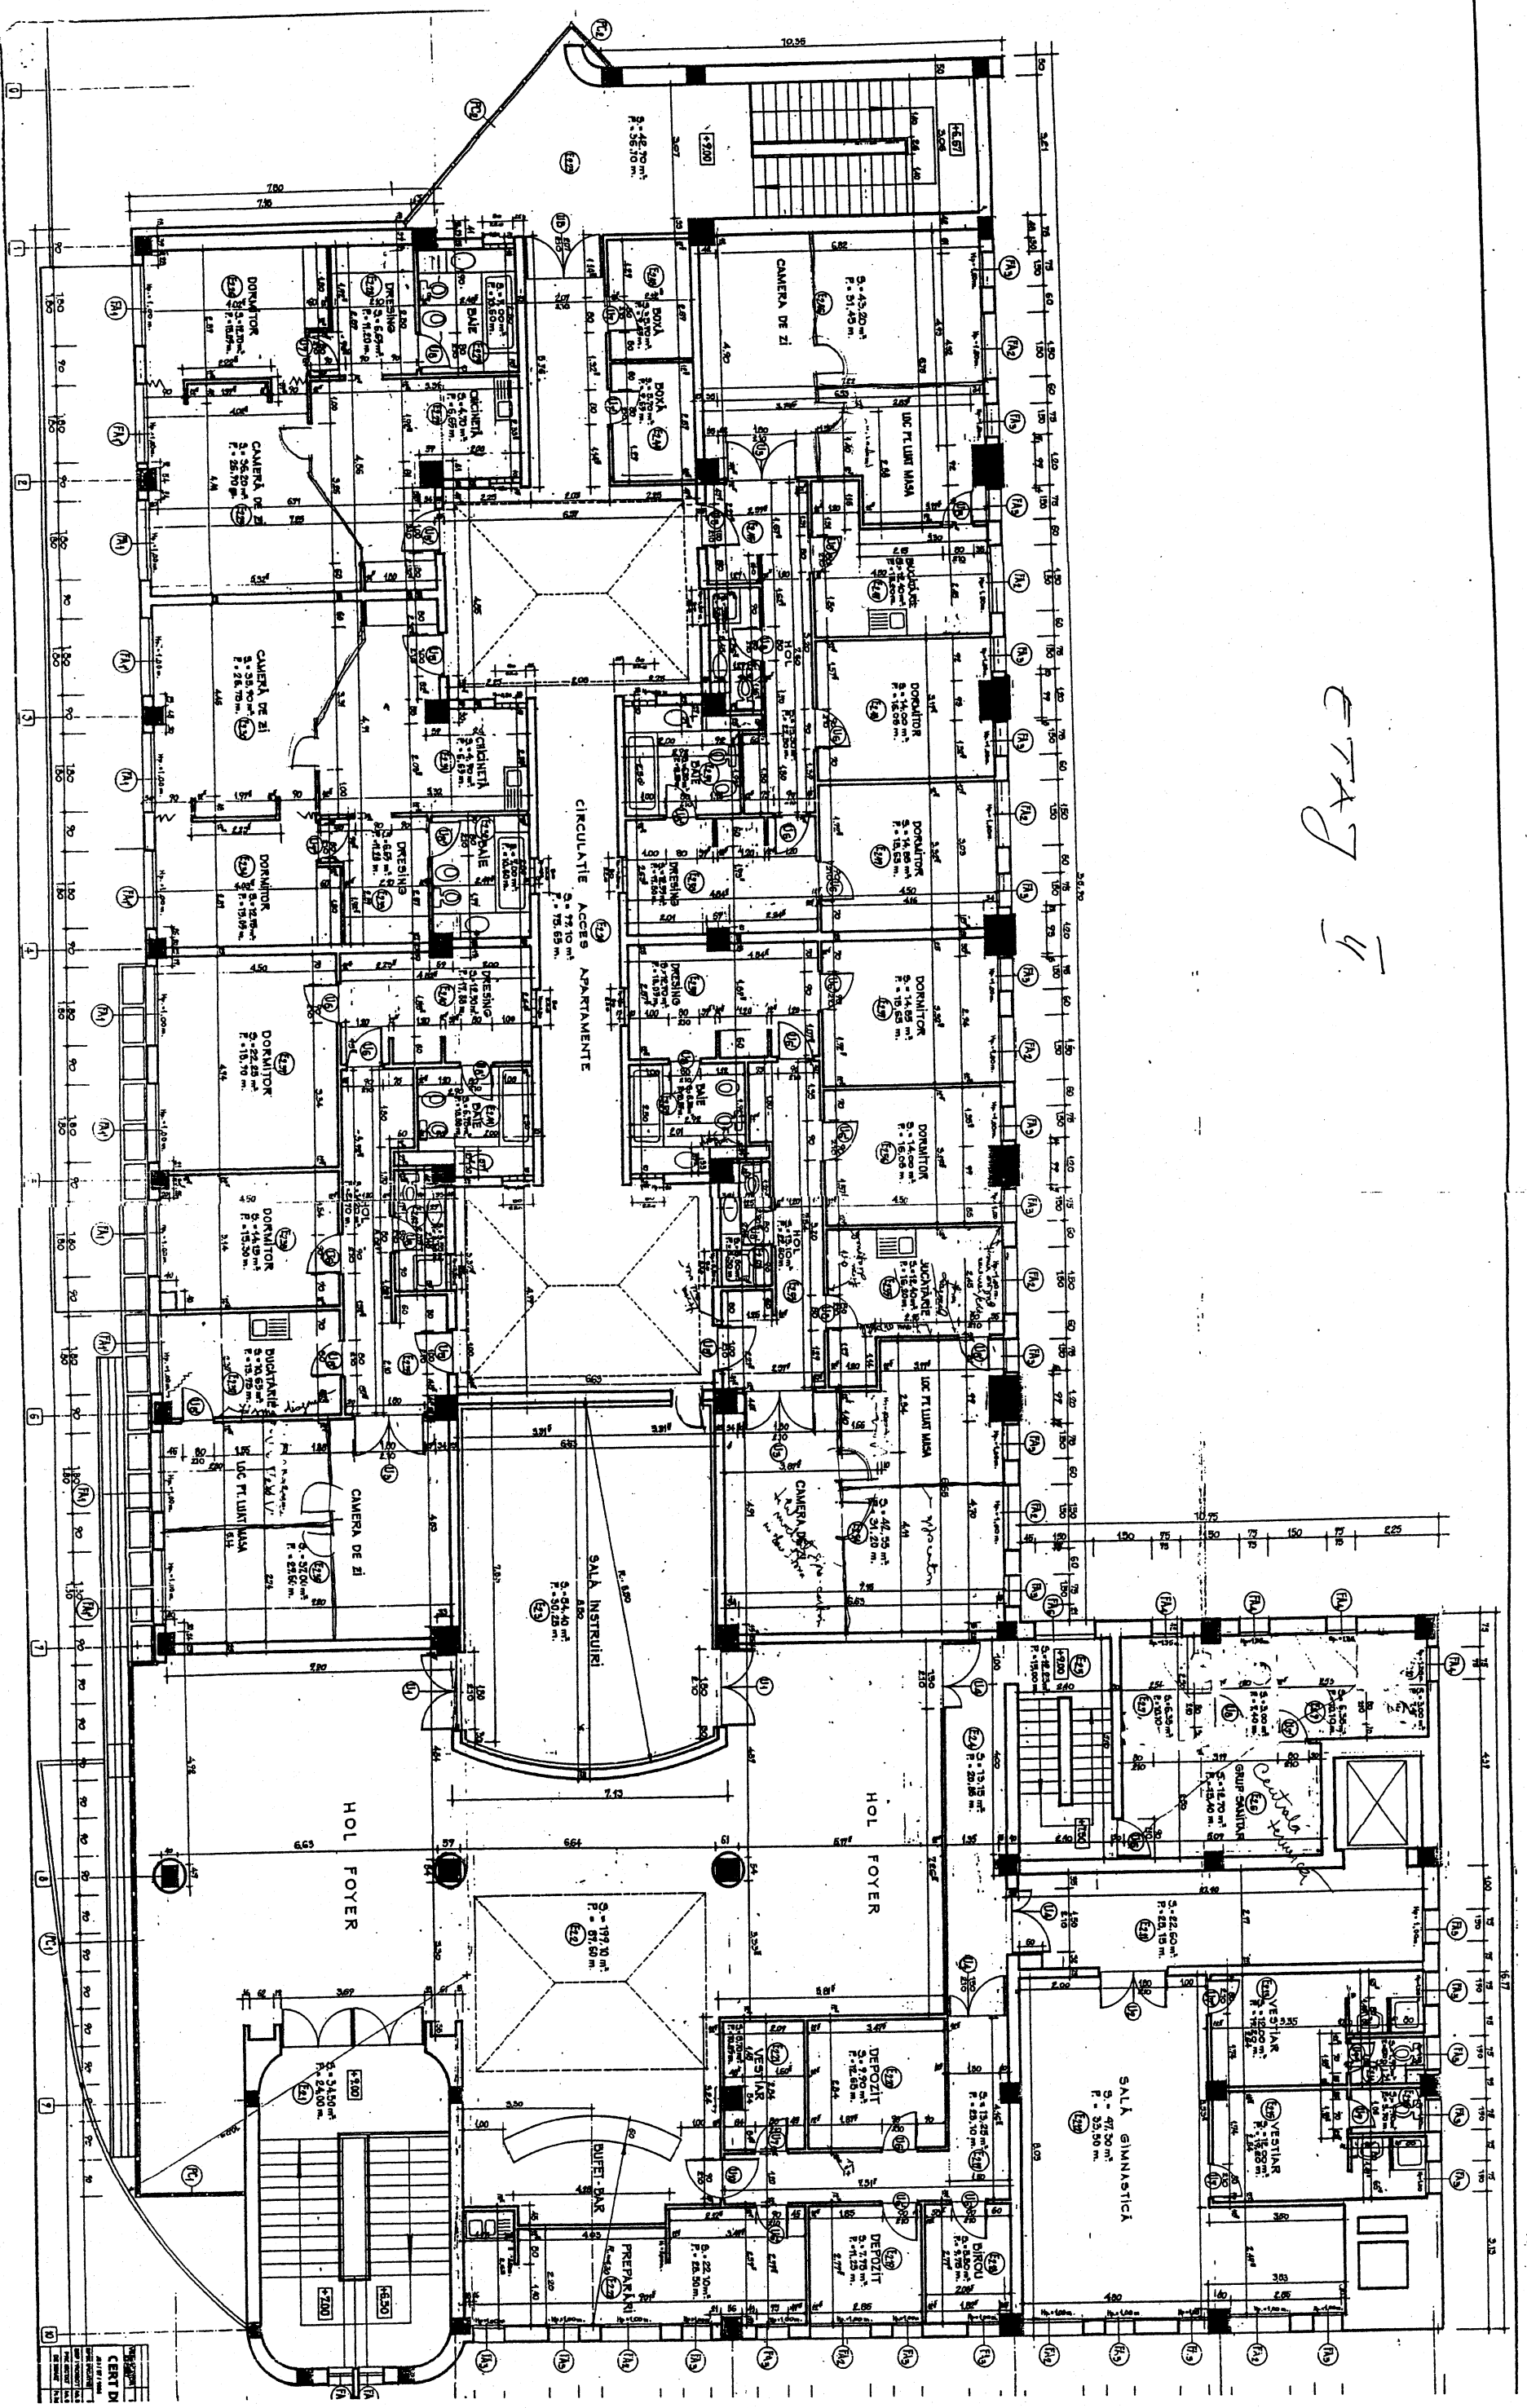

CERTIM  
S.C. PROIECTAREA SI CONSTRUCTIA  
DE OBIECTE DE ARHITECTURA  
SI INGENIERIE  
SOCIETATEA CU RASPONDABILITATE  
LIMITATA