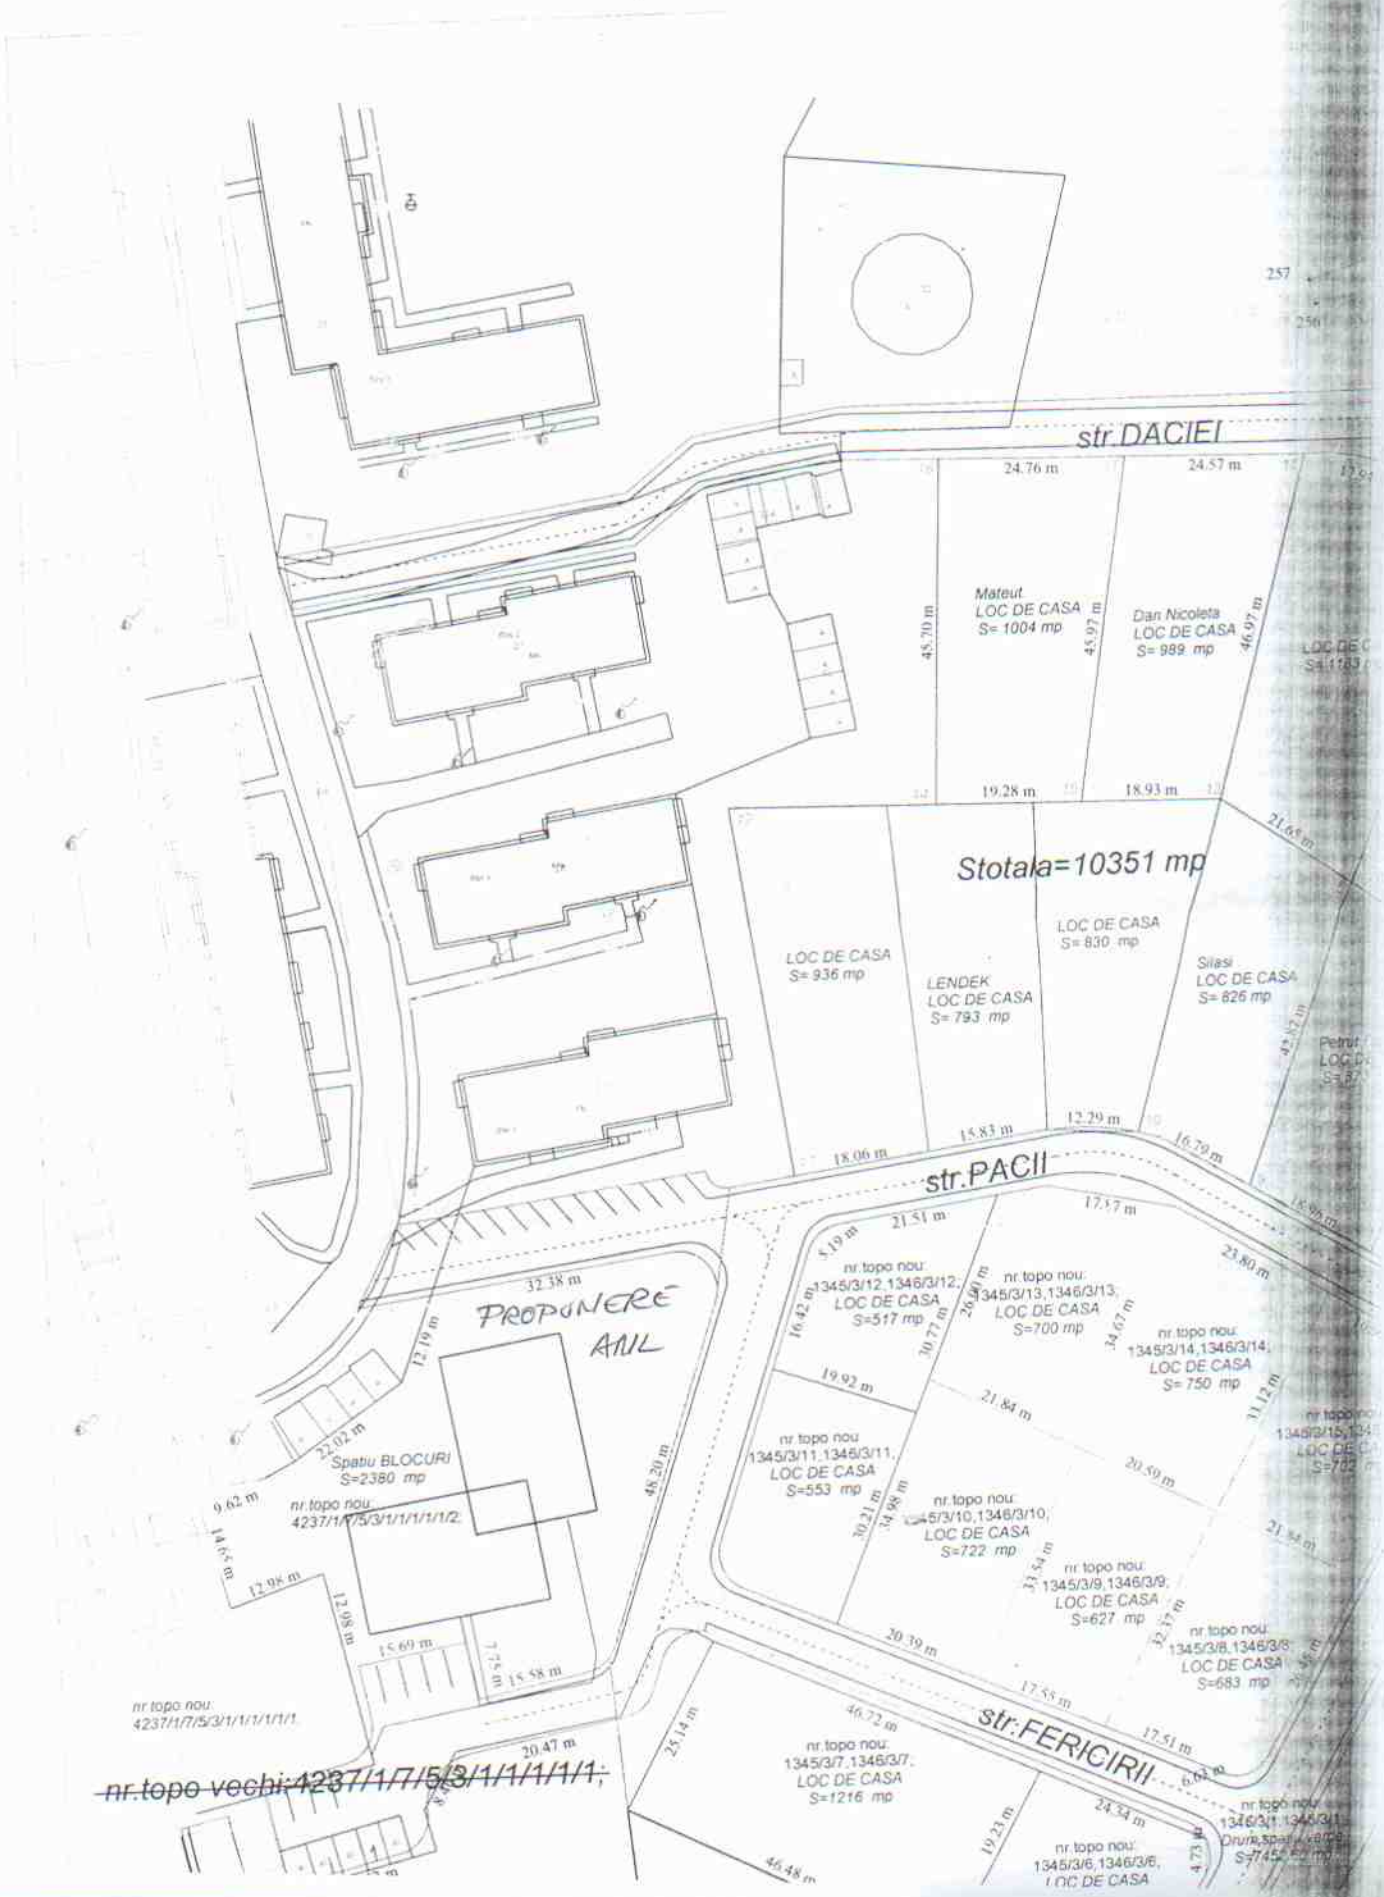
str.DACIEI
str.PACII
str.FERICIRII
Stotala=10351 mp
PROPUNERE ANL
Mateut
LOC DE CASA
S= 1004 mp
Dan Nicoleta
LOC DE CASA
S= 989 mp
LOC DE CASA
S= 936 mp
LENDEK
LOC DE CASA
S= 793 mp
LOC DE CASA
S= 830 mp
Silasi
LOC DE CASA
S= 826 mp
Spatiu BLOCURI
S=2380 mp
nr.topo nou:
1345/3/12,1346/3/12,
LOC DE CASA
S=517 mp
nr.topo nou:
1345/3/13,1346/3/13,
LOC DE CASA
S=700 mp
nr.topo nou:
1345/3/14,1346/3/14,
LOC DE CASA
S= 750 mp
nr.topo nou
1345/3/11,1346/3/11,
LOC DE CASA
S=553 mp
nr.topo nou:
1345/3/10,1346/3/10,
LOC DE CASA
S=722 mp
nr.topo nou:
1345/3/9,1346/3/9,
LOC DE CASA
S=627 mp
nr.topo nou:
1345/3/8,1346/3/8,
LOC DE CASA
S=683 mp
nr.topo nou:
1345/3/7,1346/3/7,
LOC DE CASA
S=1216 mp
nr.topo nou:
1345/3/6,1346/3/6,
LOC DE CASA
nr.topo nou:
4237/1/7/5/3/1/1/1/1/1/1/2,
nr.topo nou:
4237/1/7/5/3/1/1/1/1/1/1.
nr.topo vechi:4237/1/7/5/3/1/1/1/1/1;