PLAN FUNDATII
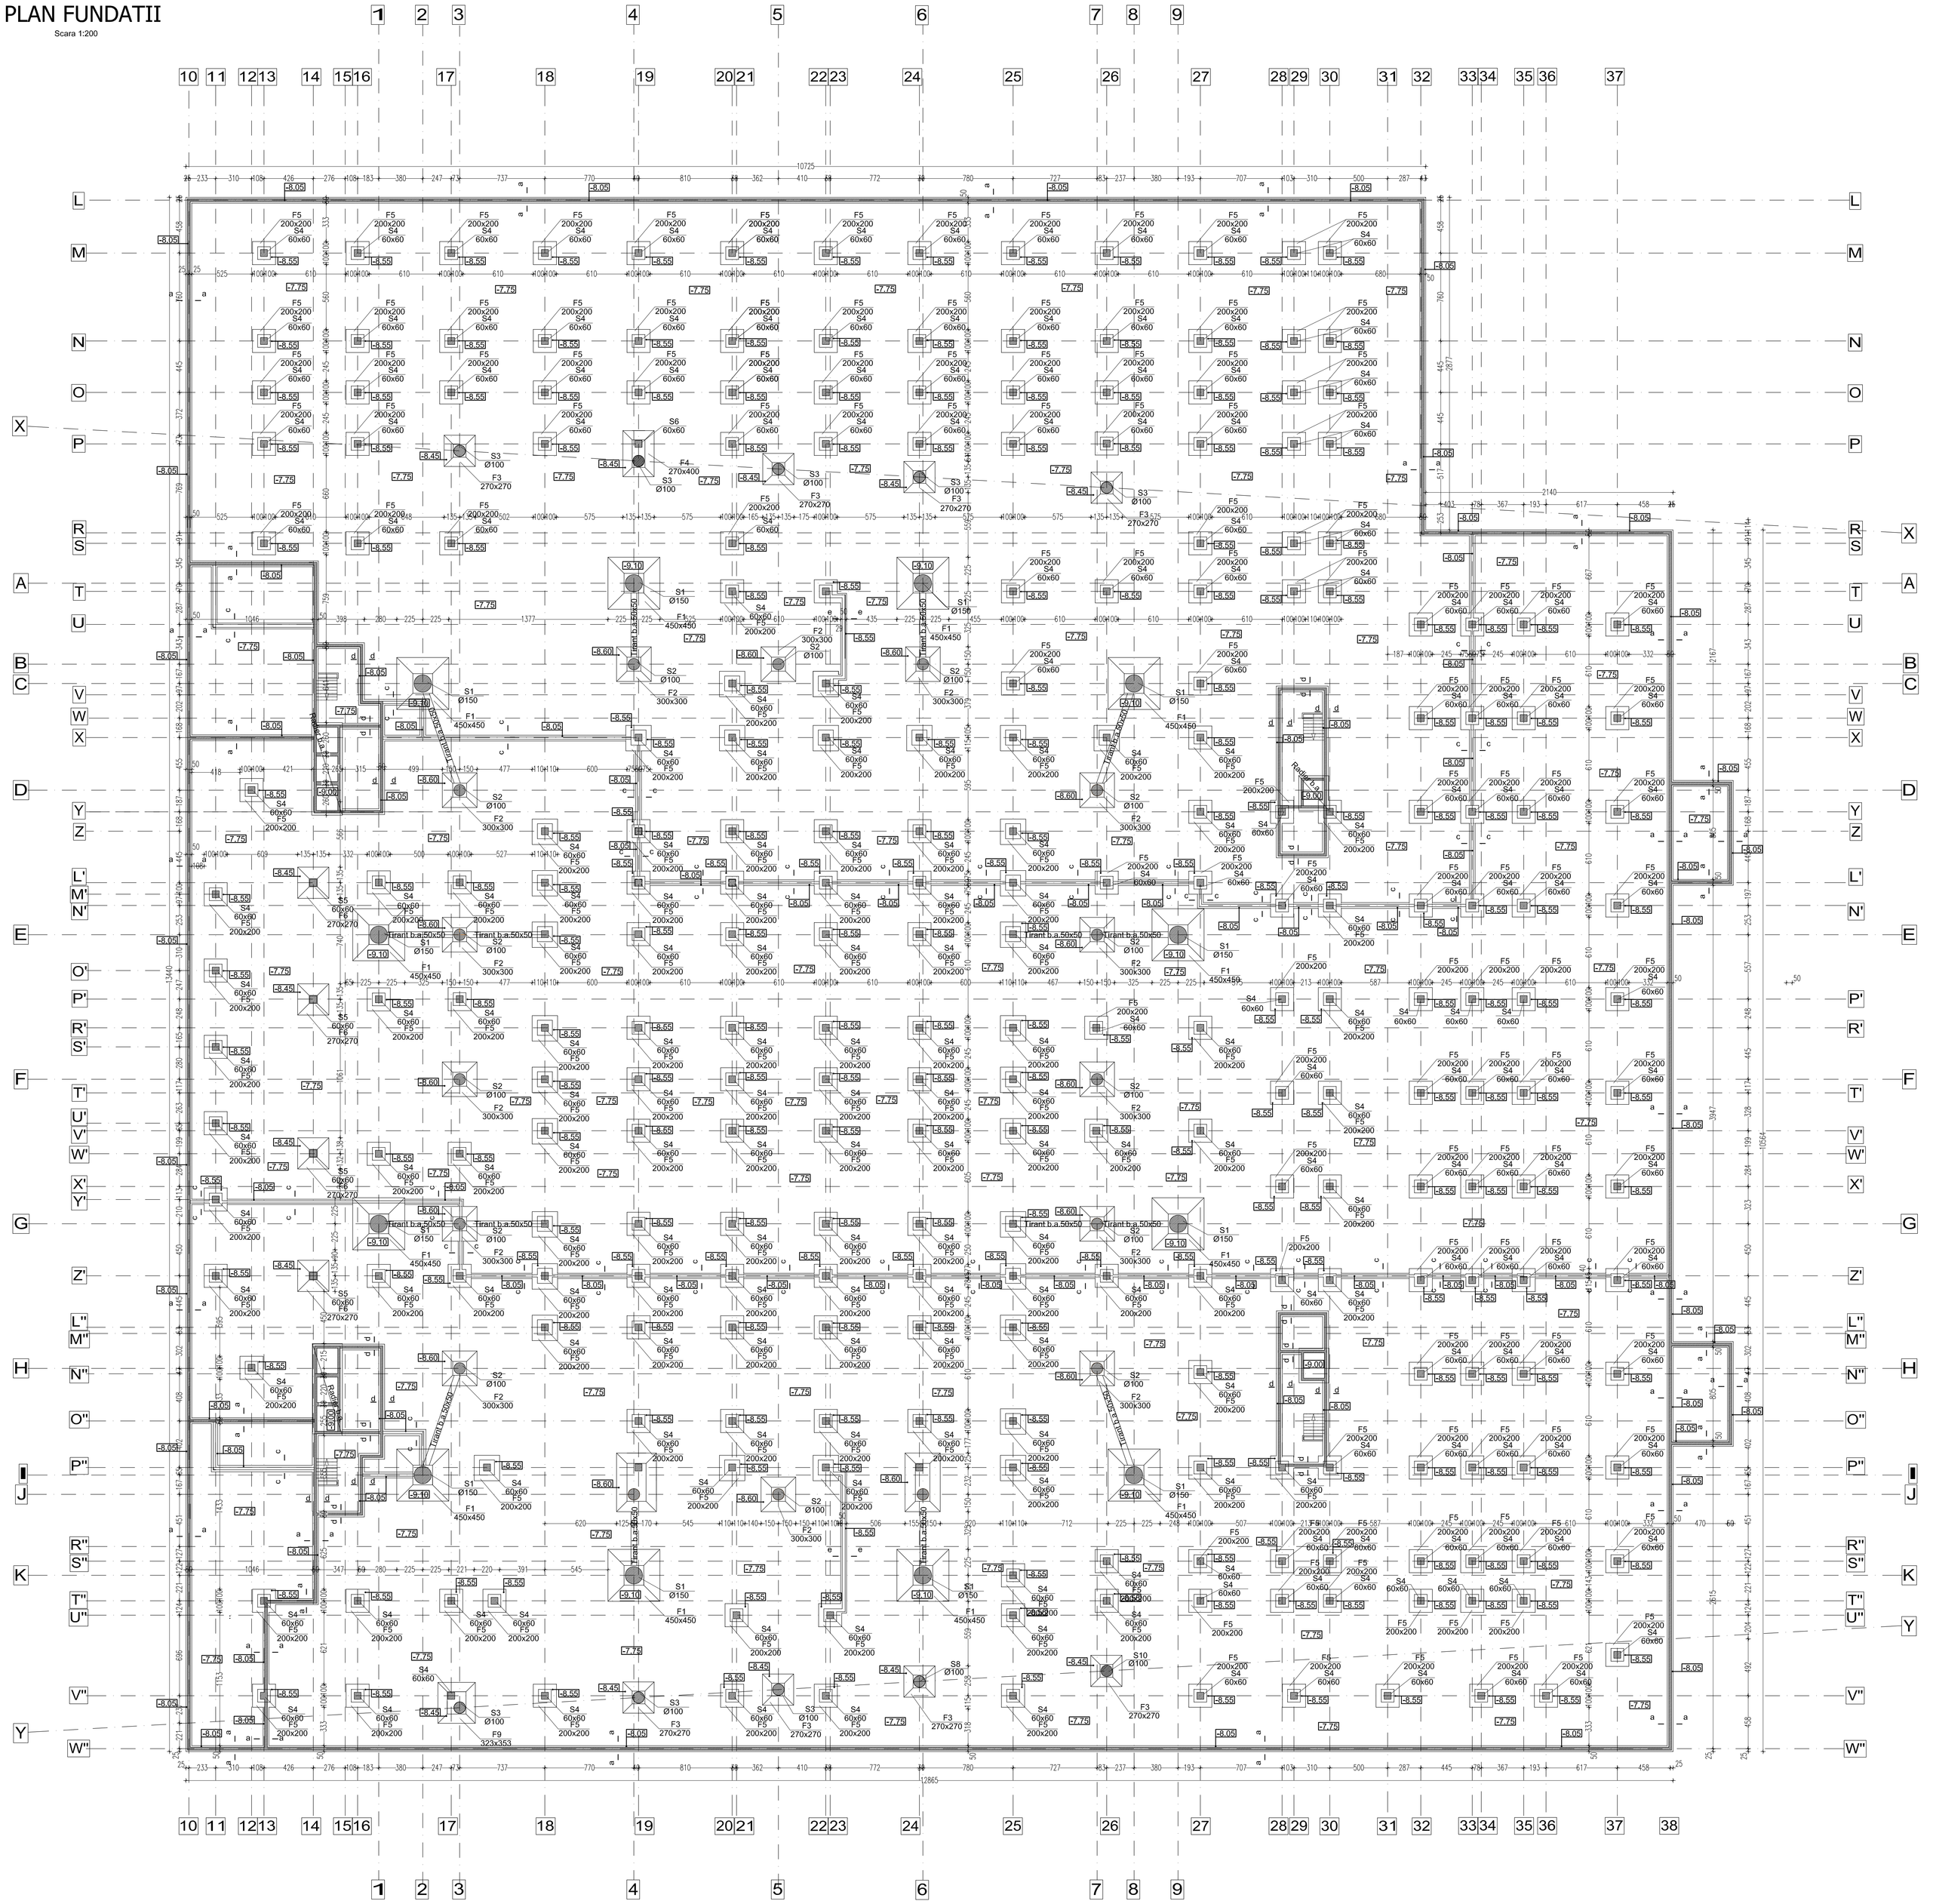
Scara 1:200