


# PROPUNERE - AFTER SCHOOL PLAN PARTER

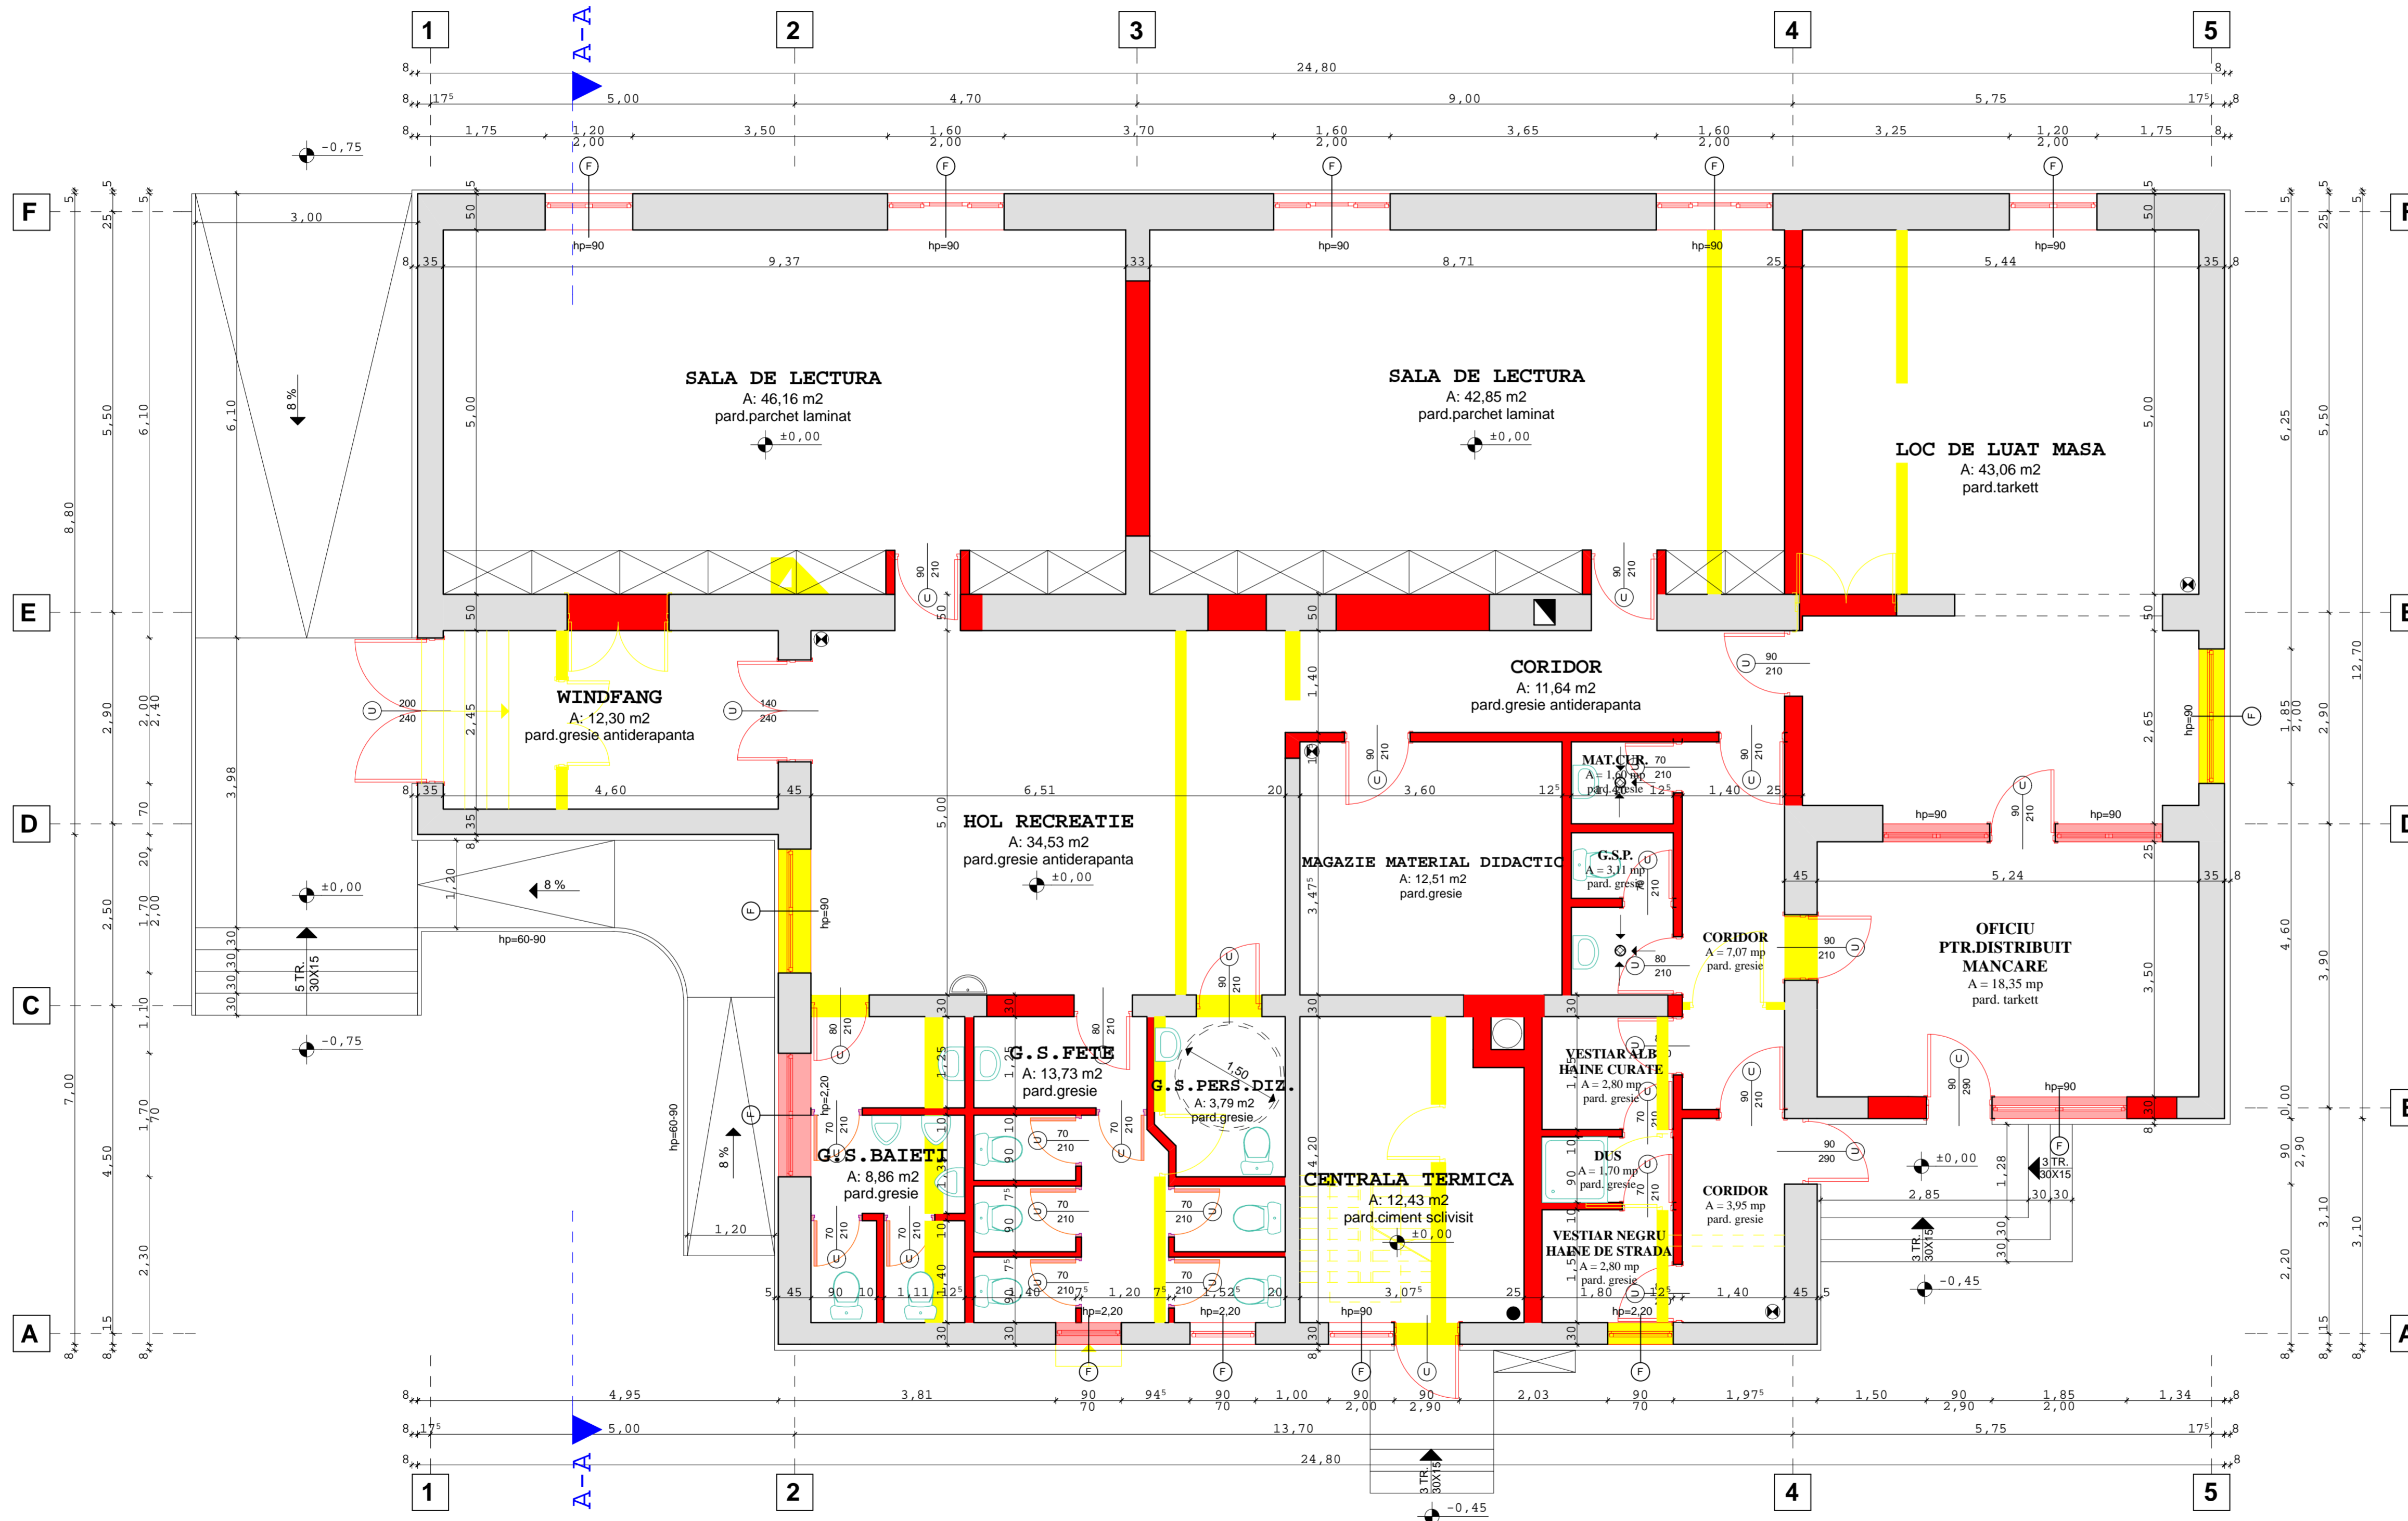

## LEGENDA

- STRUCTURA DIN ZIDARIE PORTANTA DE CARAMIDA TIP G.V.P. FORMAT 290 / 240 / 138 CALITATEA A, MARCA 100 CU MORTAR M 50Z, -CARAMIZI CERAMICE CU GOLURI VERTICALE CONF./SREN 77-1 -GRUPA 2 CU DIMENSIUNILE 290/240/138 mm -FACTOR 0,92=•, fmed.=9,2N/mm<sup>2</sup> -VOLUMUL GOLURILOR • 50 % DIN VOLUMUL TOTAL -GROSIMEA PERETILOR EXTERIORI te • 15 mm -GROSIMEA PERETILOR INTERIORI ti • 10 mm -PERETII VERTICALI INTERIORI SUNT REALIZATI CONTINUU PE TOATA LUNGIMEA ELEMENTULUI MORTAR M 5 CU REZISTENTA UNITARA MEDIE LA COMPRESIUNE fm =5 N / mm<sup>2</sup>
- PERETI DESPARTITORI DIN GIPS CARTON de 12,5 cm ,10 cm si 7,5 cm grosime
- PERETI SI GOLURI CE SE DEMOLEAZA
- UMLERI DE GOLURI
- CATEGORIA DE IMPORTANTA " C " CLASA DE IMPORTANTA II. GRAD DE REZISTENTA LA FOC III. CATEGORIA DE PERICOL LA INCENDIU C ZONA PROTECTIE SEISMICA F, ag=0,08 ; Tc= 0,7 sec.
- PANOU P.S.I. COMPLET ECHIPAT
- STINGATOR PORTABIL CO<sub>2</sub> SI PRAF
- STINGATOR PORTABIL CU SPUMA MECANICA

**INDICI DE SUPRAFETE :**  
 SUPRAFATA CONSTRUITA = 340 MP  
 SUPRAFATA DESFASURATA = 340 MP  
 ARIA UTILA = 283,24 MP

Verificator/Expert	Nume	Semnatura	Cerinta	Referat / Expertiza Nr. / Data
	SC. PROIECT BIHOR S.A.		Beneficiar: COMUNA CEICA	Contr. nr. 15743/6/221/2009
	410057 ORADEA Str. General Maghera nr.23 ORC nr. J.05.286.1991 www.proiect-bihor.ro		Lucrarea: "REABILITARE CLADIRE IN VEDEREA AMENAJARII UNUI CENTRU DE INGLURIE SI PREGATIRE A ELEVILOR DE TIP AFTER SCHOOL,JUD.BIHOR"	Faza D.A.L.I.
	Self colectiv:	arh. Goga Horia		Scara: 1:50
	Self proiect:	arh. Trifa Adeona		
	Proiectat:	arh. Trifa Adeona		
	Intocmit:	arh. Boldizsar Gavril		Data: IUN. 2009
	Editare PC:	arh. Boldizsar Gavril		
	Verificat:	arh. Goga Horia		

## PLAN PARTER

- propunere -