

+17.85 TERASĂ  
+17.10

+12.20 TERASĂ


+8.45 ETAJ 2

+4.50 ETAJ 1

±0.00 PARTER

LEGENDA FINISAJELOR EXTERIOARE

1. TENCUIALĂ TIP "BAUMIT" CU GRANULANIE MARE
2. TENCUIALĂ TIP "BAUMIT" DRICUIT-FIN
3. SIMPLIATRĂ BUCIARDAȚĂ MARE
4. TAMPLĂRIE DE ALUMINIU CU GEAM TERMOPAN
5. BALUSTRADE "INDY"
6. PARASOLAR DIN ALUMINIU

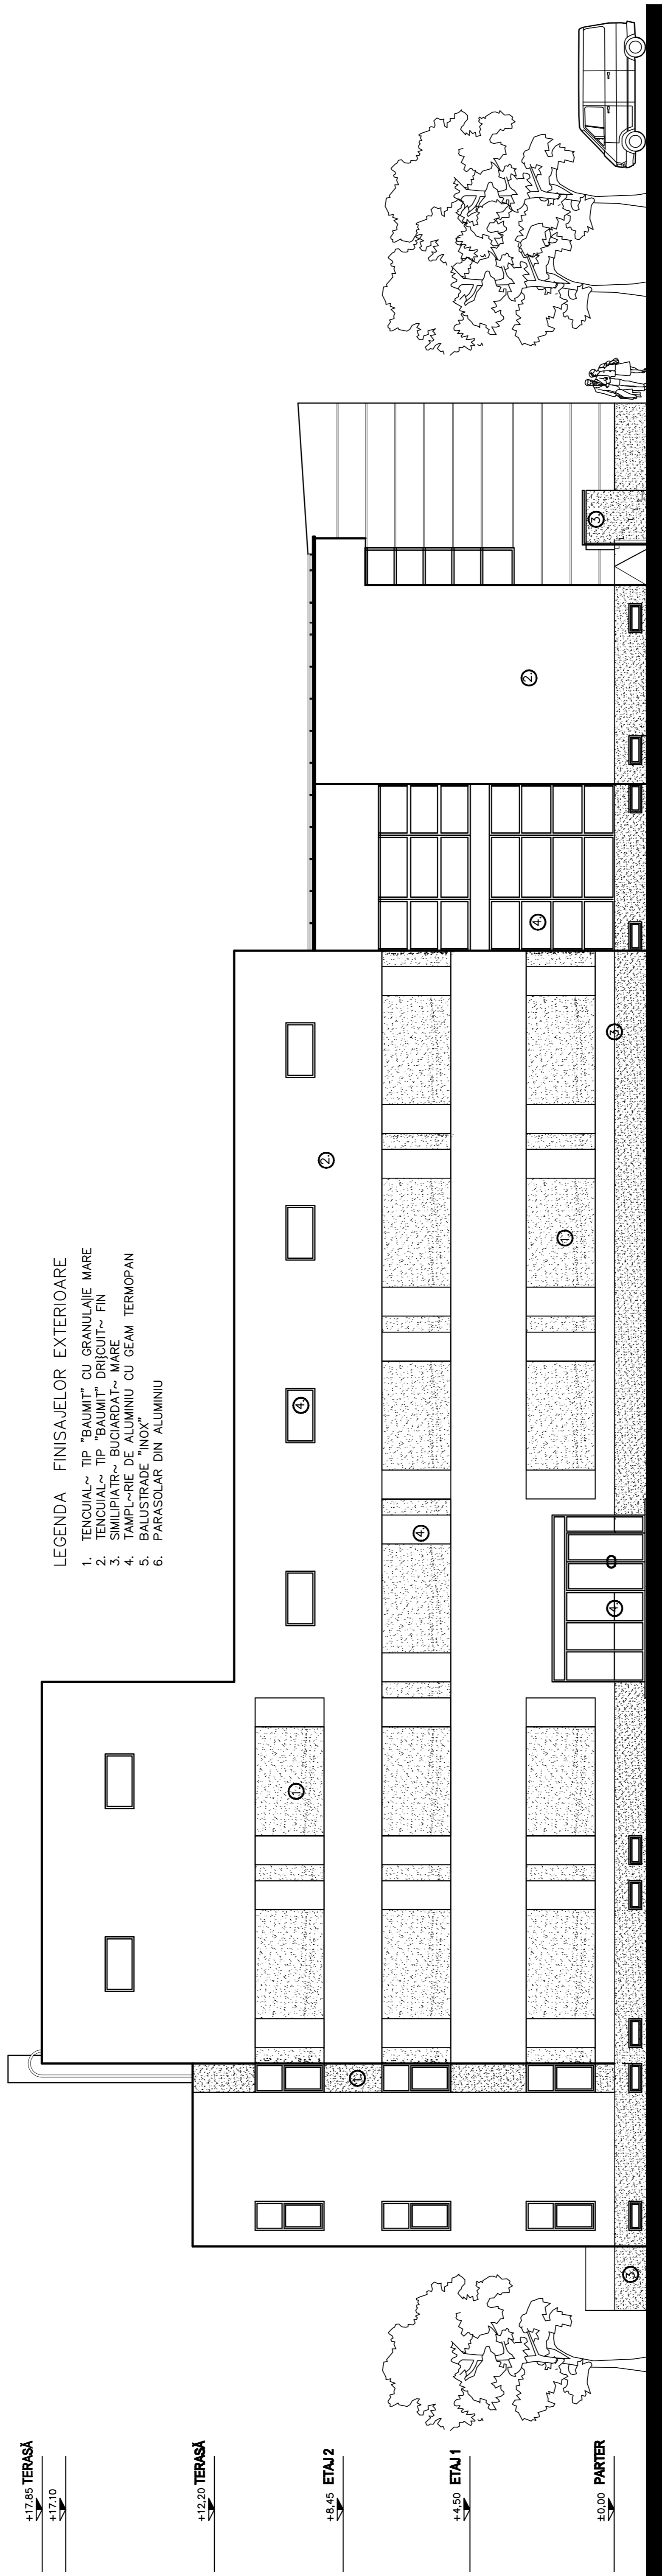

FATADA LATERALA STANGA