



UCRAINA

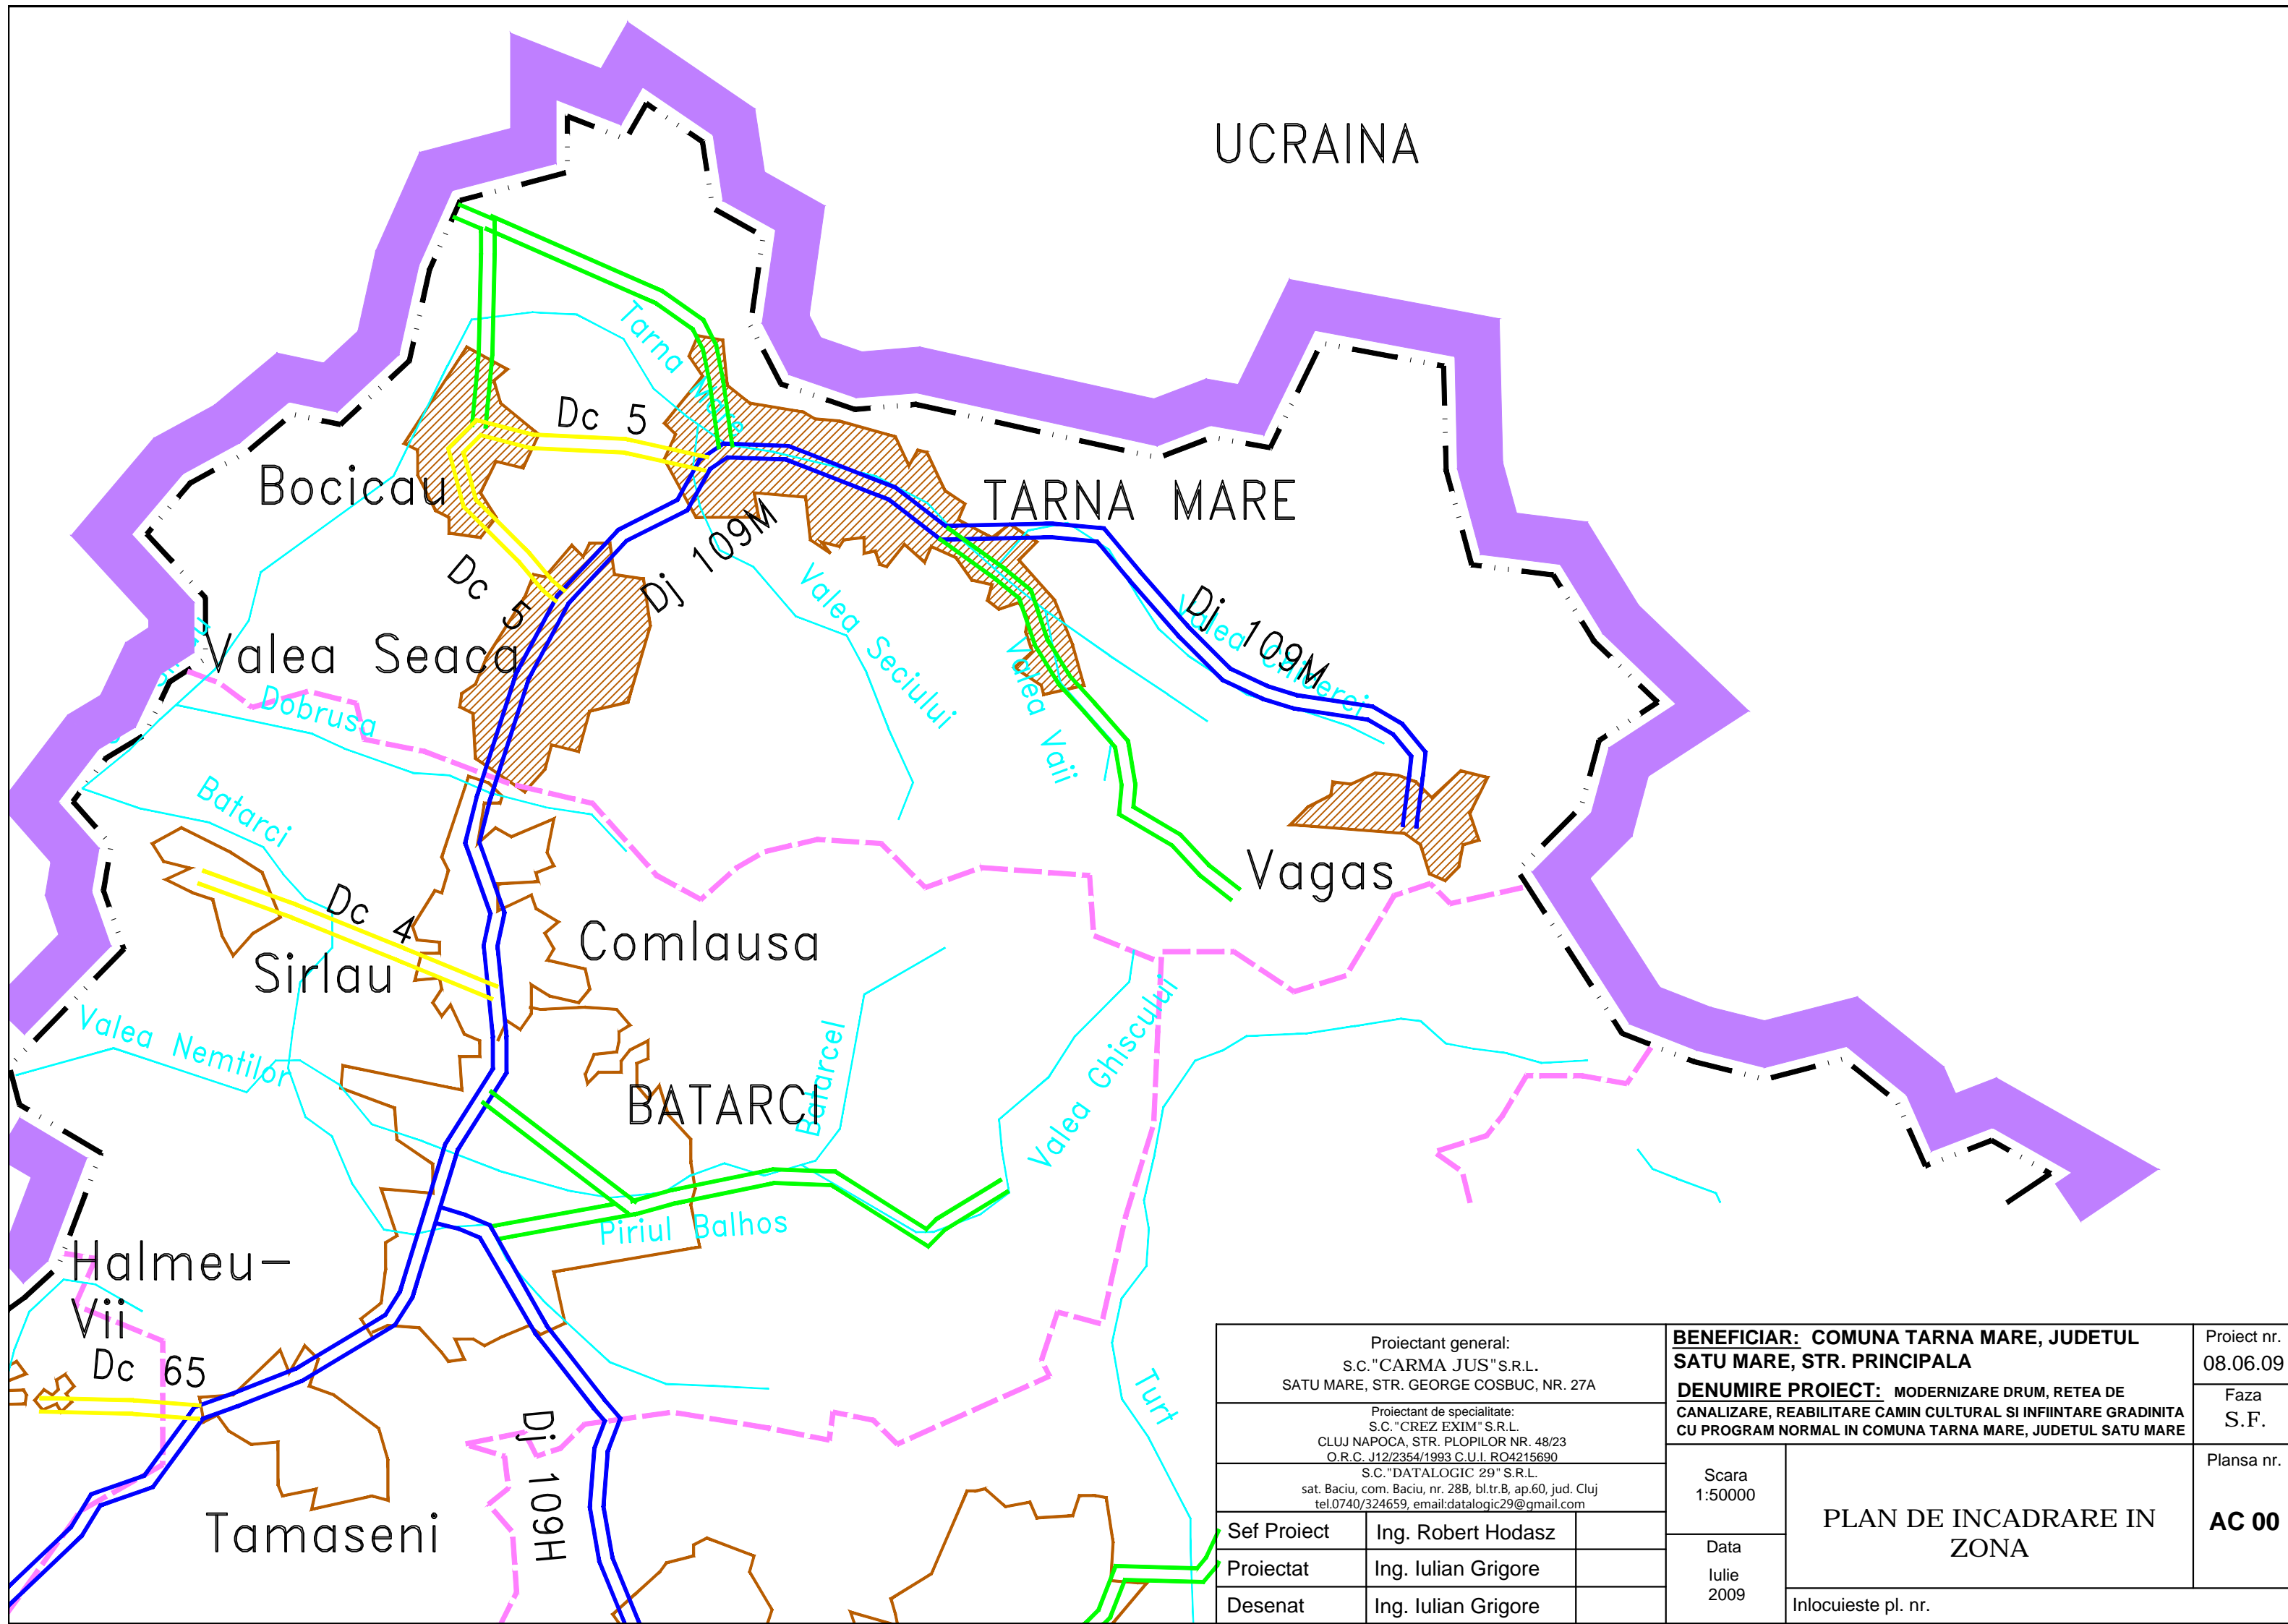

Proiectant general: S.C."CARMA JUS" S.R.L. SATU MARE, STR. GEORGE COSBUC, NR. 27A		<b>BENEFICIAR: COMUNA TARNA MARE, JUDETUL SATU MARE, STR. PRINCIPALA</b>  <b>DENUMIRE PROIECT: MODERNIZARE DRUM, RESEA DE CANALIZARE, REABILITARE CAMIN CULTURAL SI INFIINTARE GRADINITA CU PROGRAM NORMAL IN COMUNA TARNA MARE, JUDETUL SATU MARE</b>	Proiect nr. 08.06.09
Proiectant de specialitate: S.C."CREZ EXIM" S.R.L. CLUJ NAPOCA, STR. PLOPILOR NR. 48/23 O.R.C. J12/2354/1993 C.U.I. RO4215690 S.C."DATALOGIC 29" S.R.L. sat. Baciu, com. Baciu, nr. 28B, bl.tr.B, ap.60, jud. Cluj tel.0740/324659, email:datalogic29@gmail.com			Faza S.F.
Scara 1:50000		<b>PLAN DE INCADRARE IN ZONA</b>	Planșa nr. <b>AC 00</b>
Sef Proiect	Ing. Robert Hodasz		Inlocuieste pl. nr.
Proiectat	Ing. Iulian Grigore		
Desenat	Ing. Iulian Grigore		

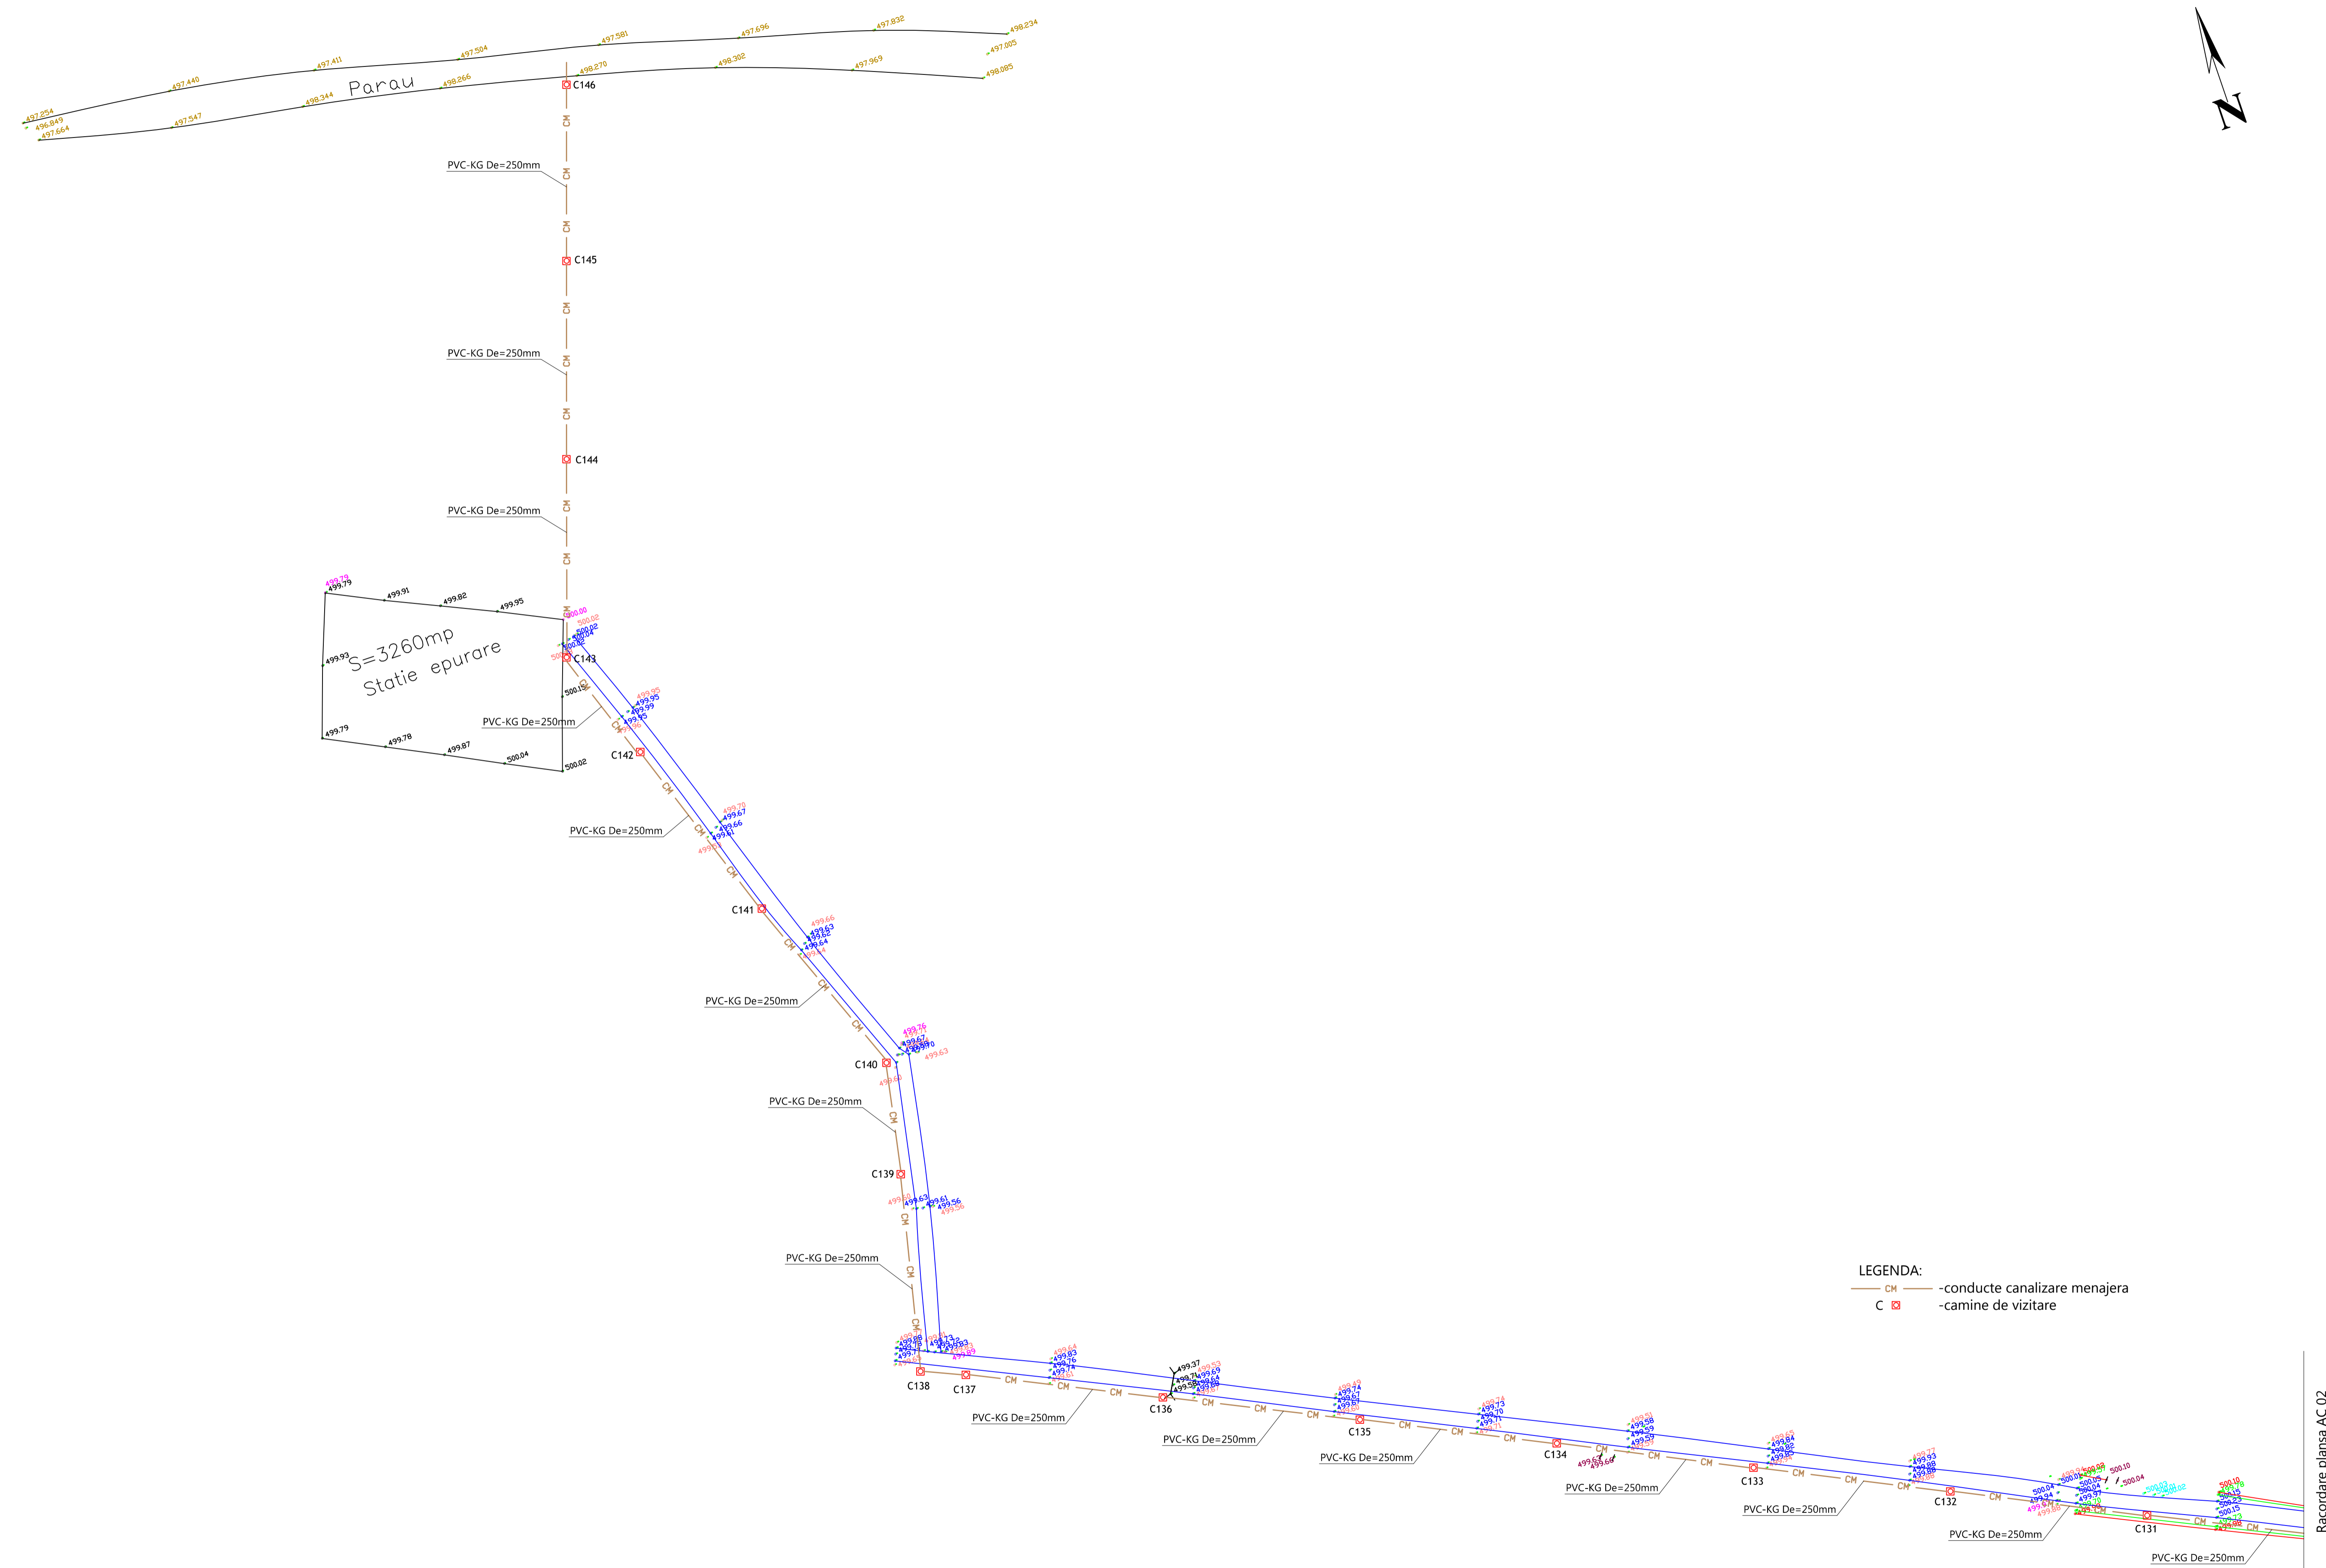


**LEGENDA:**  
 — CH — -conducte canalizare menajera  
 C ☐ -camine de vizitare

Proiectant general: S.C. "CARMA JUS" S.R.L. SATU MARE, STR. GEORGE COSBUC, NR. 27A		<b>BENEFICIAR: COMUNA TARNA MARE, JUDEȚUL SATU MARE, STR. PRINCIPALA</b>		Proiect nr. 08.06.09
Proiectant de specialitate: S.C. "CREZZ EXIM" S.R.L. CLUJ NAPOCA, STR. PLOPILOR NR. 48/23 O.R.C. - J12/2004-1993.C.U.I. - 804119699 S.C. "DATALOGIC 210" S.R.L. sat. Baciua, com. Baciua, nr. 28B, bl. tr. 8, ap. 60, jud. Cluj tel. 0740/324659, email: daniel@logic210@gmail.com		<b>DENUMIRE PROIECT: MODERNIZARE DRUM, REȚEA DE CANALIZARE, REABILITARE CĂMIN CULTURAL SI ÎNFIINȚARE GRĂDINIȚA CU PROGRAM NORMAL ÎN COMUNA TARNA MARE, JUDEȚUL SATU MARE</b>		Faza S.F.
Scara 1:1000		<b>PLAN CONDUCTA DE CANALIZARE ÎNȚRE STAȚIA DE EPURARE SI C131</b>		Planșa nr. <b>AC 01</b>
Sef Proiectat Ing. Iulian Grigore	Data Iulie 2009	Inlocuieste pl. nr.		
Desenat Ing. Iulian Grigore				



Recordare plansa AC 01

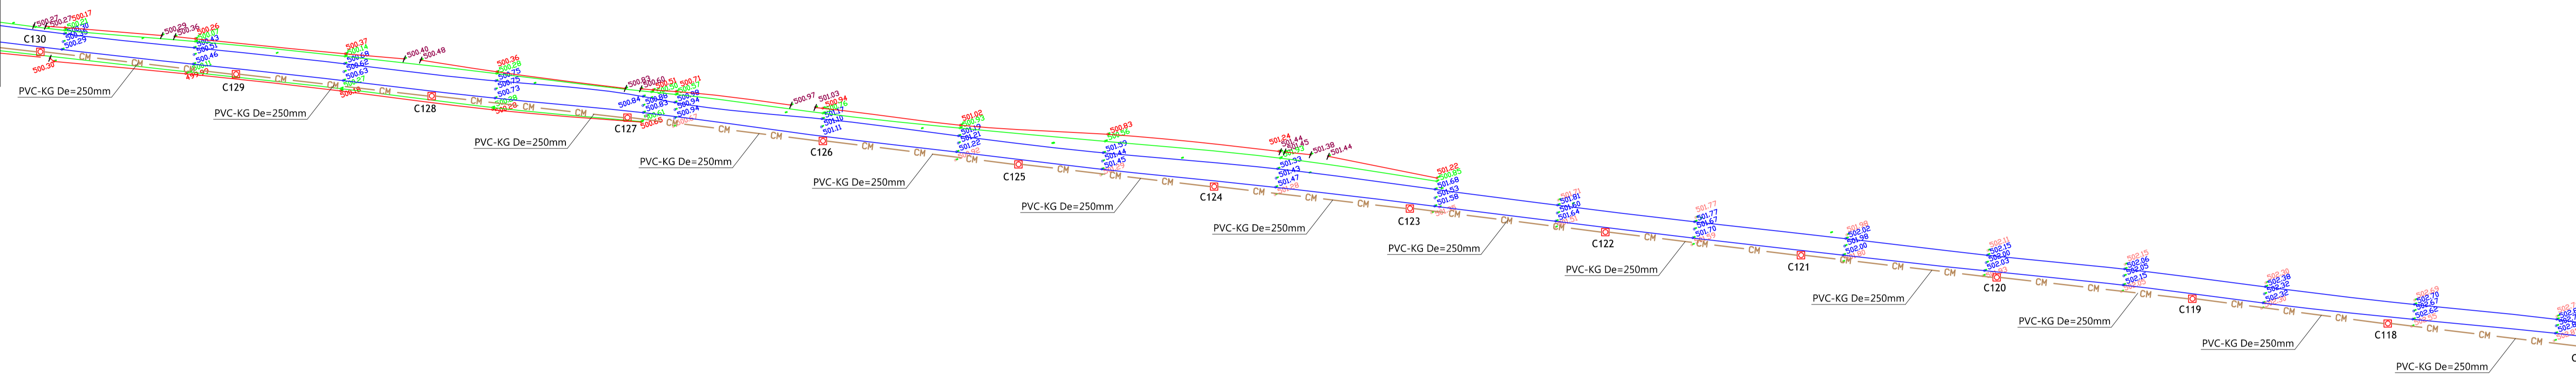


Recordare plansa AC 03

**LEGENDA:**  
 — CM — -conducte canalizare menajera  
 C ☒ -camine de vizitare

Proiectant general: S.C. "CARMA JUS" S.R.L. SATU MARE, STR. GEORGE COSBUC, NR. 27A		<b>BENEFICIAR: COMUNA TARNA MARE, JUDETUL SATU MARE, STR. PRINCIPALA</b>		Proiect nr. 08.06.09
Proiectant de specialitate: S.C. "CREZZ EXIM" S.R.L. CLUJ NAPOCA, STR. PLOPILOR NR. 48/23 O.R.C. - J122/2004-1993/CLUJ, ROCA-156099 S.C. "DATALOGIC 210" S.R.L. sat. Bacia, com. Bacia, nr. 288, bl. tr. 8, ap. 60, jud. Cluj tel. 0740/324659, e-mail: daniel@sc210@gmail.com		<b>DENUMIRE PROIECT: MODERNIZARE DRUM, REȚEA DE CANALIZARE, REABILITARE CĂMIN CULTURAL ȘI ÎNFIINȚARE GRĂDINIȚA CU PROGRAM NORMAL ÎN COMUNA TARNA MARE, JUDETUL SATU MARE</b>		Faza S.F.
Scara 1:1000	<b>PLAN CONDUCTA DE CANALIZARE ÎNTE C130 ȘI C117</b>		Planșa nr. AC 02	
Sef Proiect Ing. Robert Hodasz			Data Iulie 2009	
Proiectat Ing. Iulian Grigore			Desenat Ing. Iulian Grigore	Inlocuieste pl. nr.



Racordare planșa AC 02

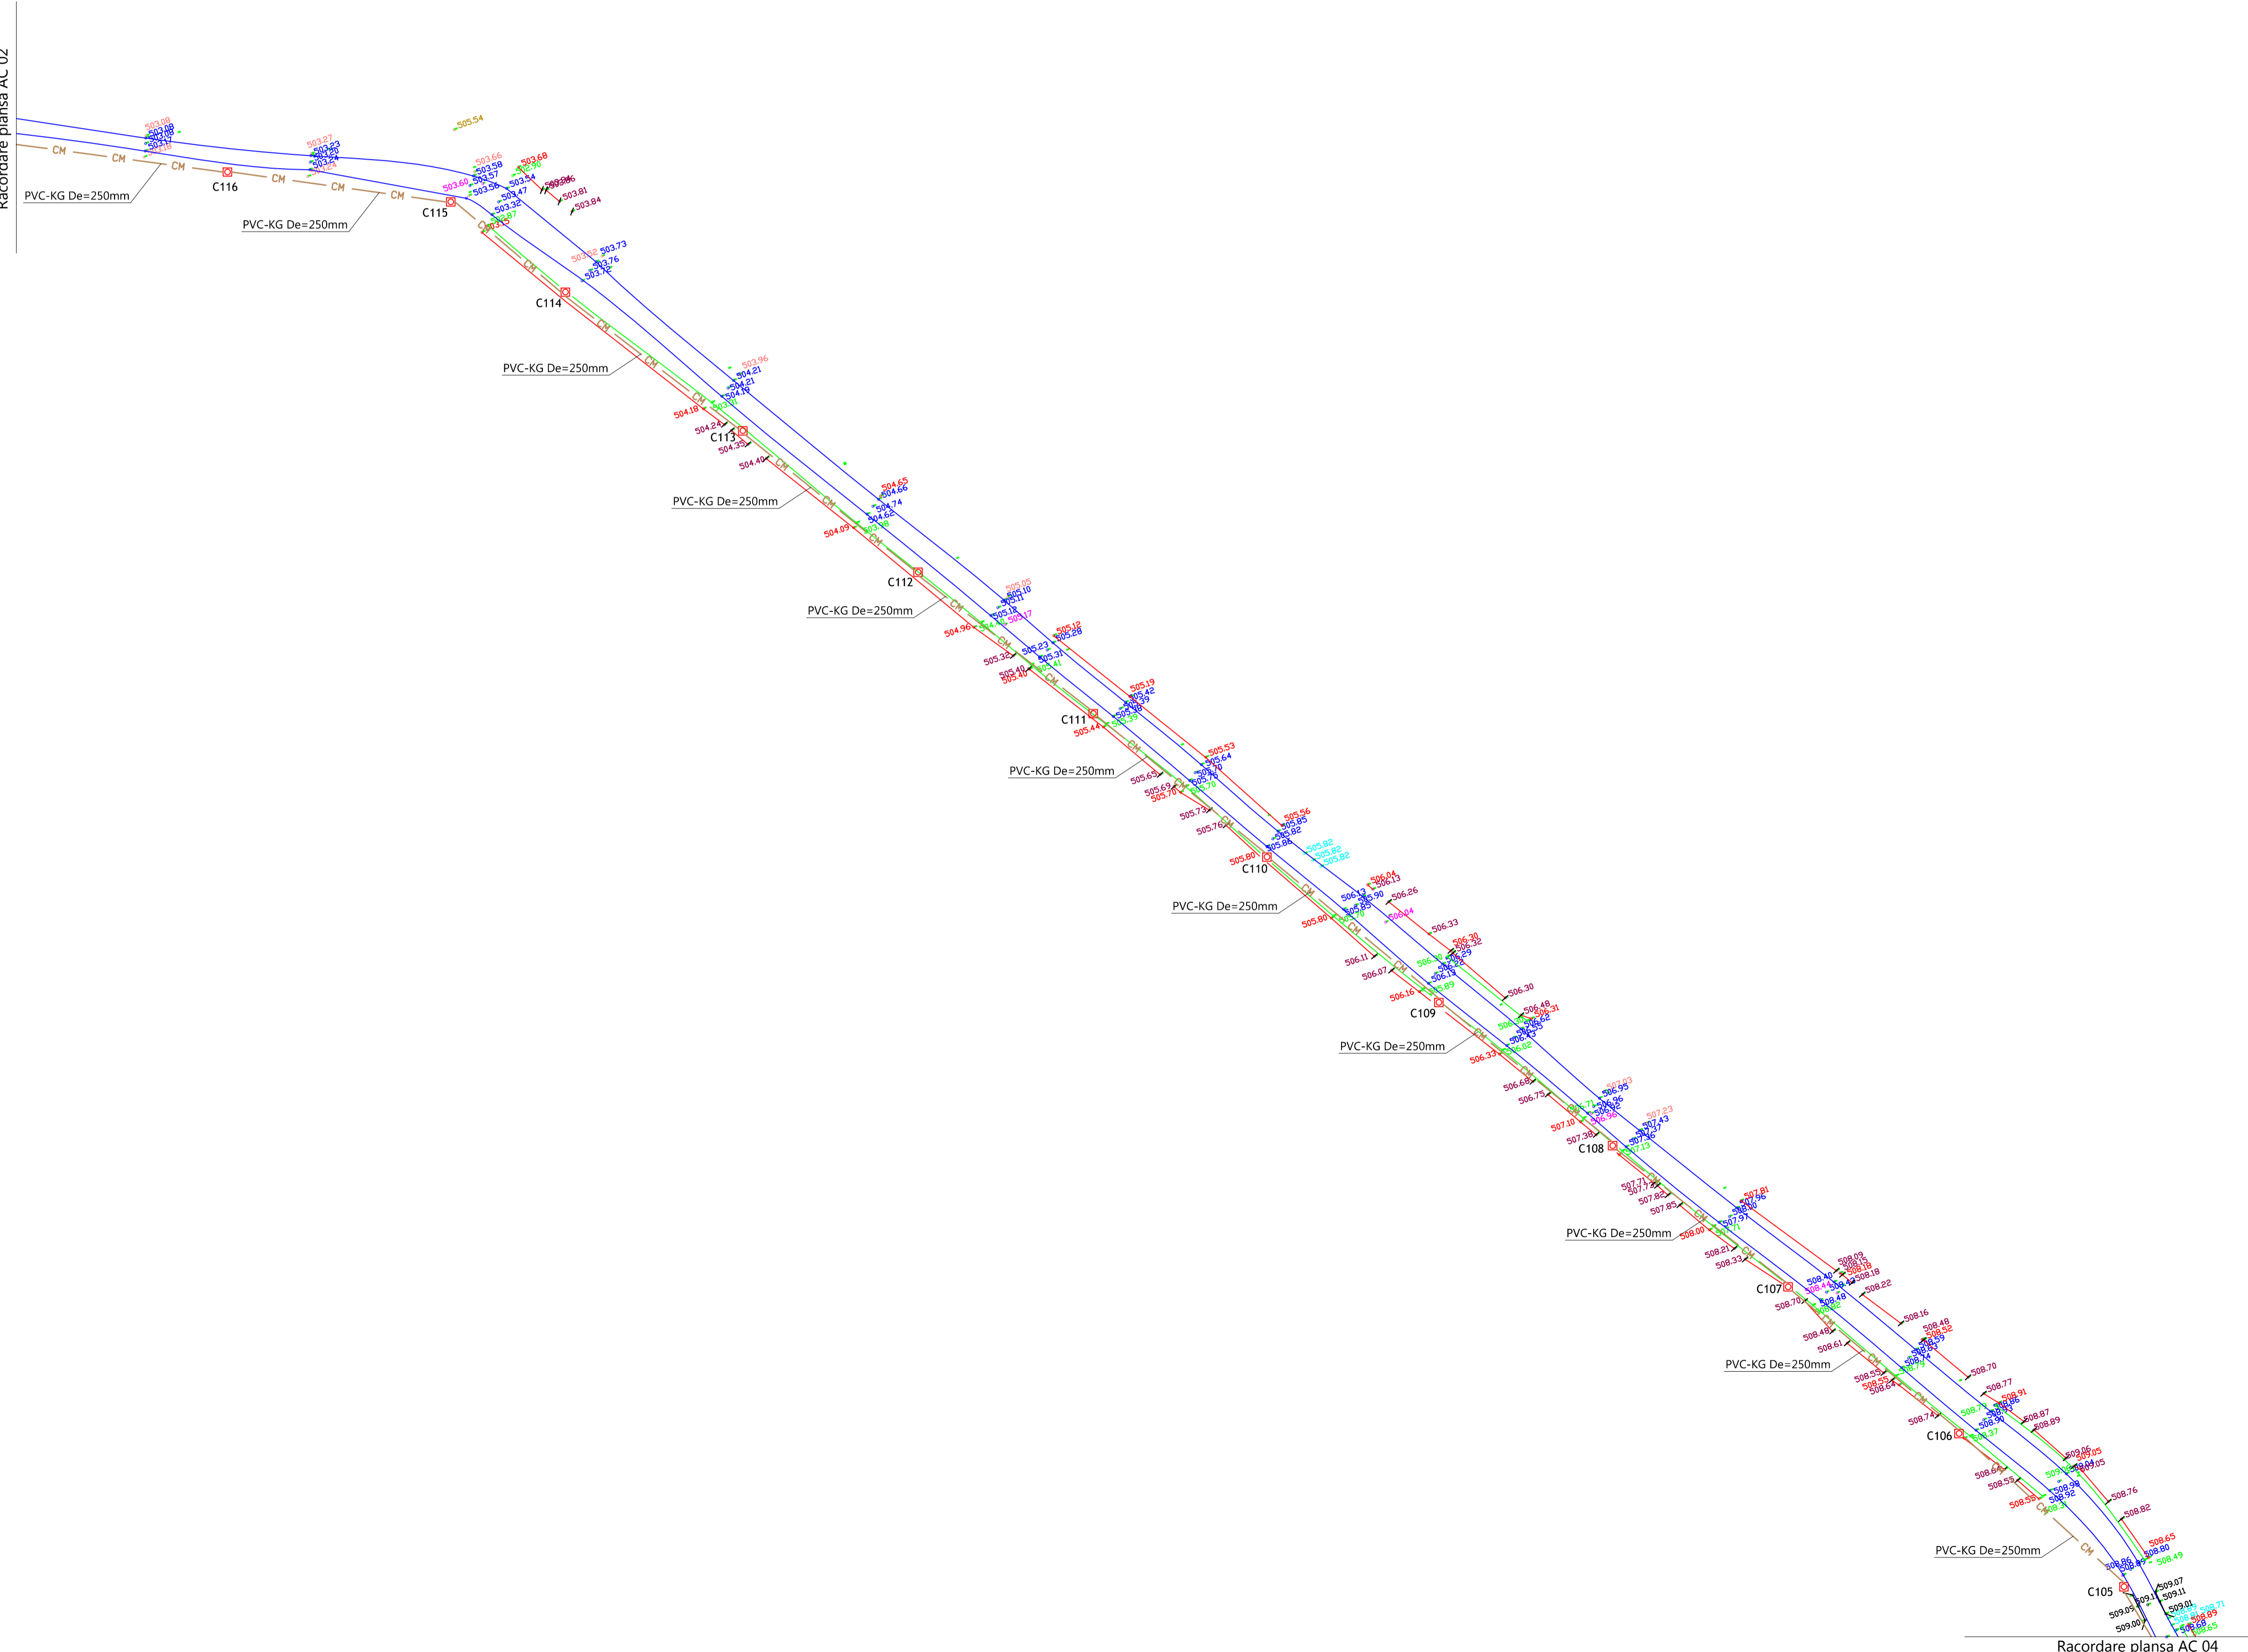

- LEGENDA:
- CM ——— conducte canalizare menajera
  - C □ ——— camine de vizitare

Proiectant general: S.C. "CARMA JUS" S.R.L. SATU MARE, STR. GEORGE COSBUC, NR. 27A  Proiectant de specialitate: S.C. "CREZZ EXIM" S.R.L. CLUJ NAPOCA, STR. PLOPILOR NR. 48/23 D.R.C. - JUDETUL ILOVA, C.I.U.I. 804115009 S.C. "DATALOGIC 210" S.R.L. sat. Baciua, com. Baciua, nr. 288, bl.tr.8, ap.60, jud. Cluj tel.0740/324659, email: datalogic210@gmail.com	<b>BENEFICIAR: COMUNA TARNA MARE, JUDETUL SATU MARE, STR. PRINCIPALA</b> <b>DENUMIRE PROIECT: MODERNIZARE DRUM, REȚEA DE CANALIZARE, REABILITARE CĂMIN CULTURAL ȘI ÎNFIINȚARE GRĂDINIȚA CU PROGRAM NORMAL ÎN COMUNA TARNA MARE, JUDETUL SATU MARE</b>		Proiect nr. 08.06.09  Faza S.F.  Planșa nr. AC 03
Scara 1:1000	<b>PLAN CONDUCTA DE CANALIZARE ÎNTRU C116 ȘI C105</b>		
Sef Proiect Ing. Robert Hodasz	Data Iulie 2009	Inlocuieste pl. nr.	
Proiectat Ing. Iulian Grigore			
Desenat Ing. Iulian Grigore			

Racordare planșa AC 04





Racordare plansa AC 03

PVC-KG De=250mm

C104

PVC-KG De=250mm

C103

PVC-KG De=250mm

C102

PVC-KG De=250mm

C101

PVC-KG De=250mm

C100

PVC-KG De=250mm

C99

PVC-KG De=250mm

C98

PVC-KG De=250mm

C97

PVC-KG De=250mm

C96

PVC-KG De=250mm

C95

PVC-KG De=250mm

PVC-KG De=250mm

PVC-KG De=250mm

C87

PVC-KG De=250mm

C86


PVC-KG De=250mm

PVC-KG De=250mm


Racordare plansa AC 05

- LEGENDA:
- CH — conducte canalizare menajera
  - C □ — conducte de vizitare
  - conducta refulare PEHD De=63mm
  - SP1 □ — statie pompe

Proiectant general: S.C. "CARMA JUS" S.R.L. SATU MARE, STR. GEORGE COSBUC, NR. 27A	BENEFICIAR: COMUNA TARNA MARE, JUDETUL SATU MARE, STR. PRINCIPALA DENUMIRE PROIECT: MODERNIZARE DRUM, REȚEA DE CANALIZARE, REABILITARE CĂMIN CULTURAL ȘI ÎNFIȚARE GRĂDINIȚA CU PROGRAM NORMAL ÎN COMUNA TARNA MARE, JUDETUL SATU MARE	Proiect nr. 08.06.09
Proiectant de specialitate: S.C. "CREZ EXIM" S.R.L. CLUJ NAPOCA, STR. FLOPIȚOR NR. 48/23 C.P.C. J122295/1993 C.U.I. RO2151999		Faza S.F.
S.C. "DATALOGIC 20" S.R.L. sat. Bacău, com. Bacău, nr. 288, bl. tr. 8, ap.60, jud. Cluj tel.0740/324659, email:datalogic20@gmail.com	Scara 1:1000	Plansa nr. AC 04
Sef Proiect Ing. Robert Hodasz	Data Iulie 2009	
Desenat Ing. Iulian Grigore		Inlocuieste pl. nr.

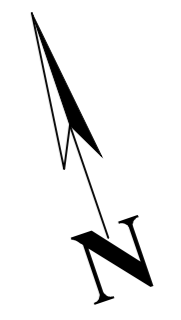

Racordare planșa AC 04

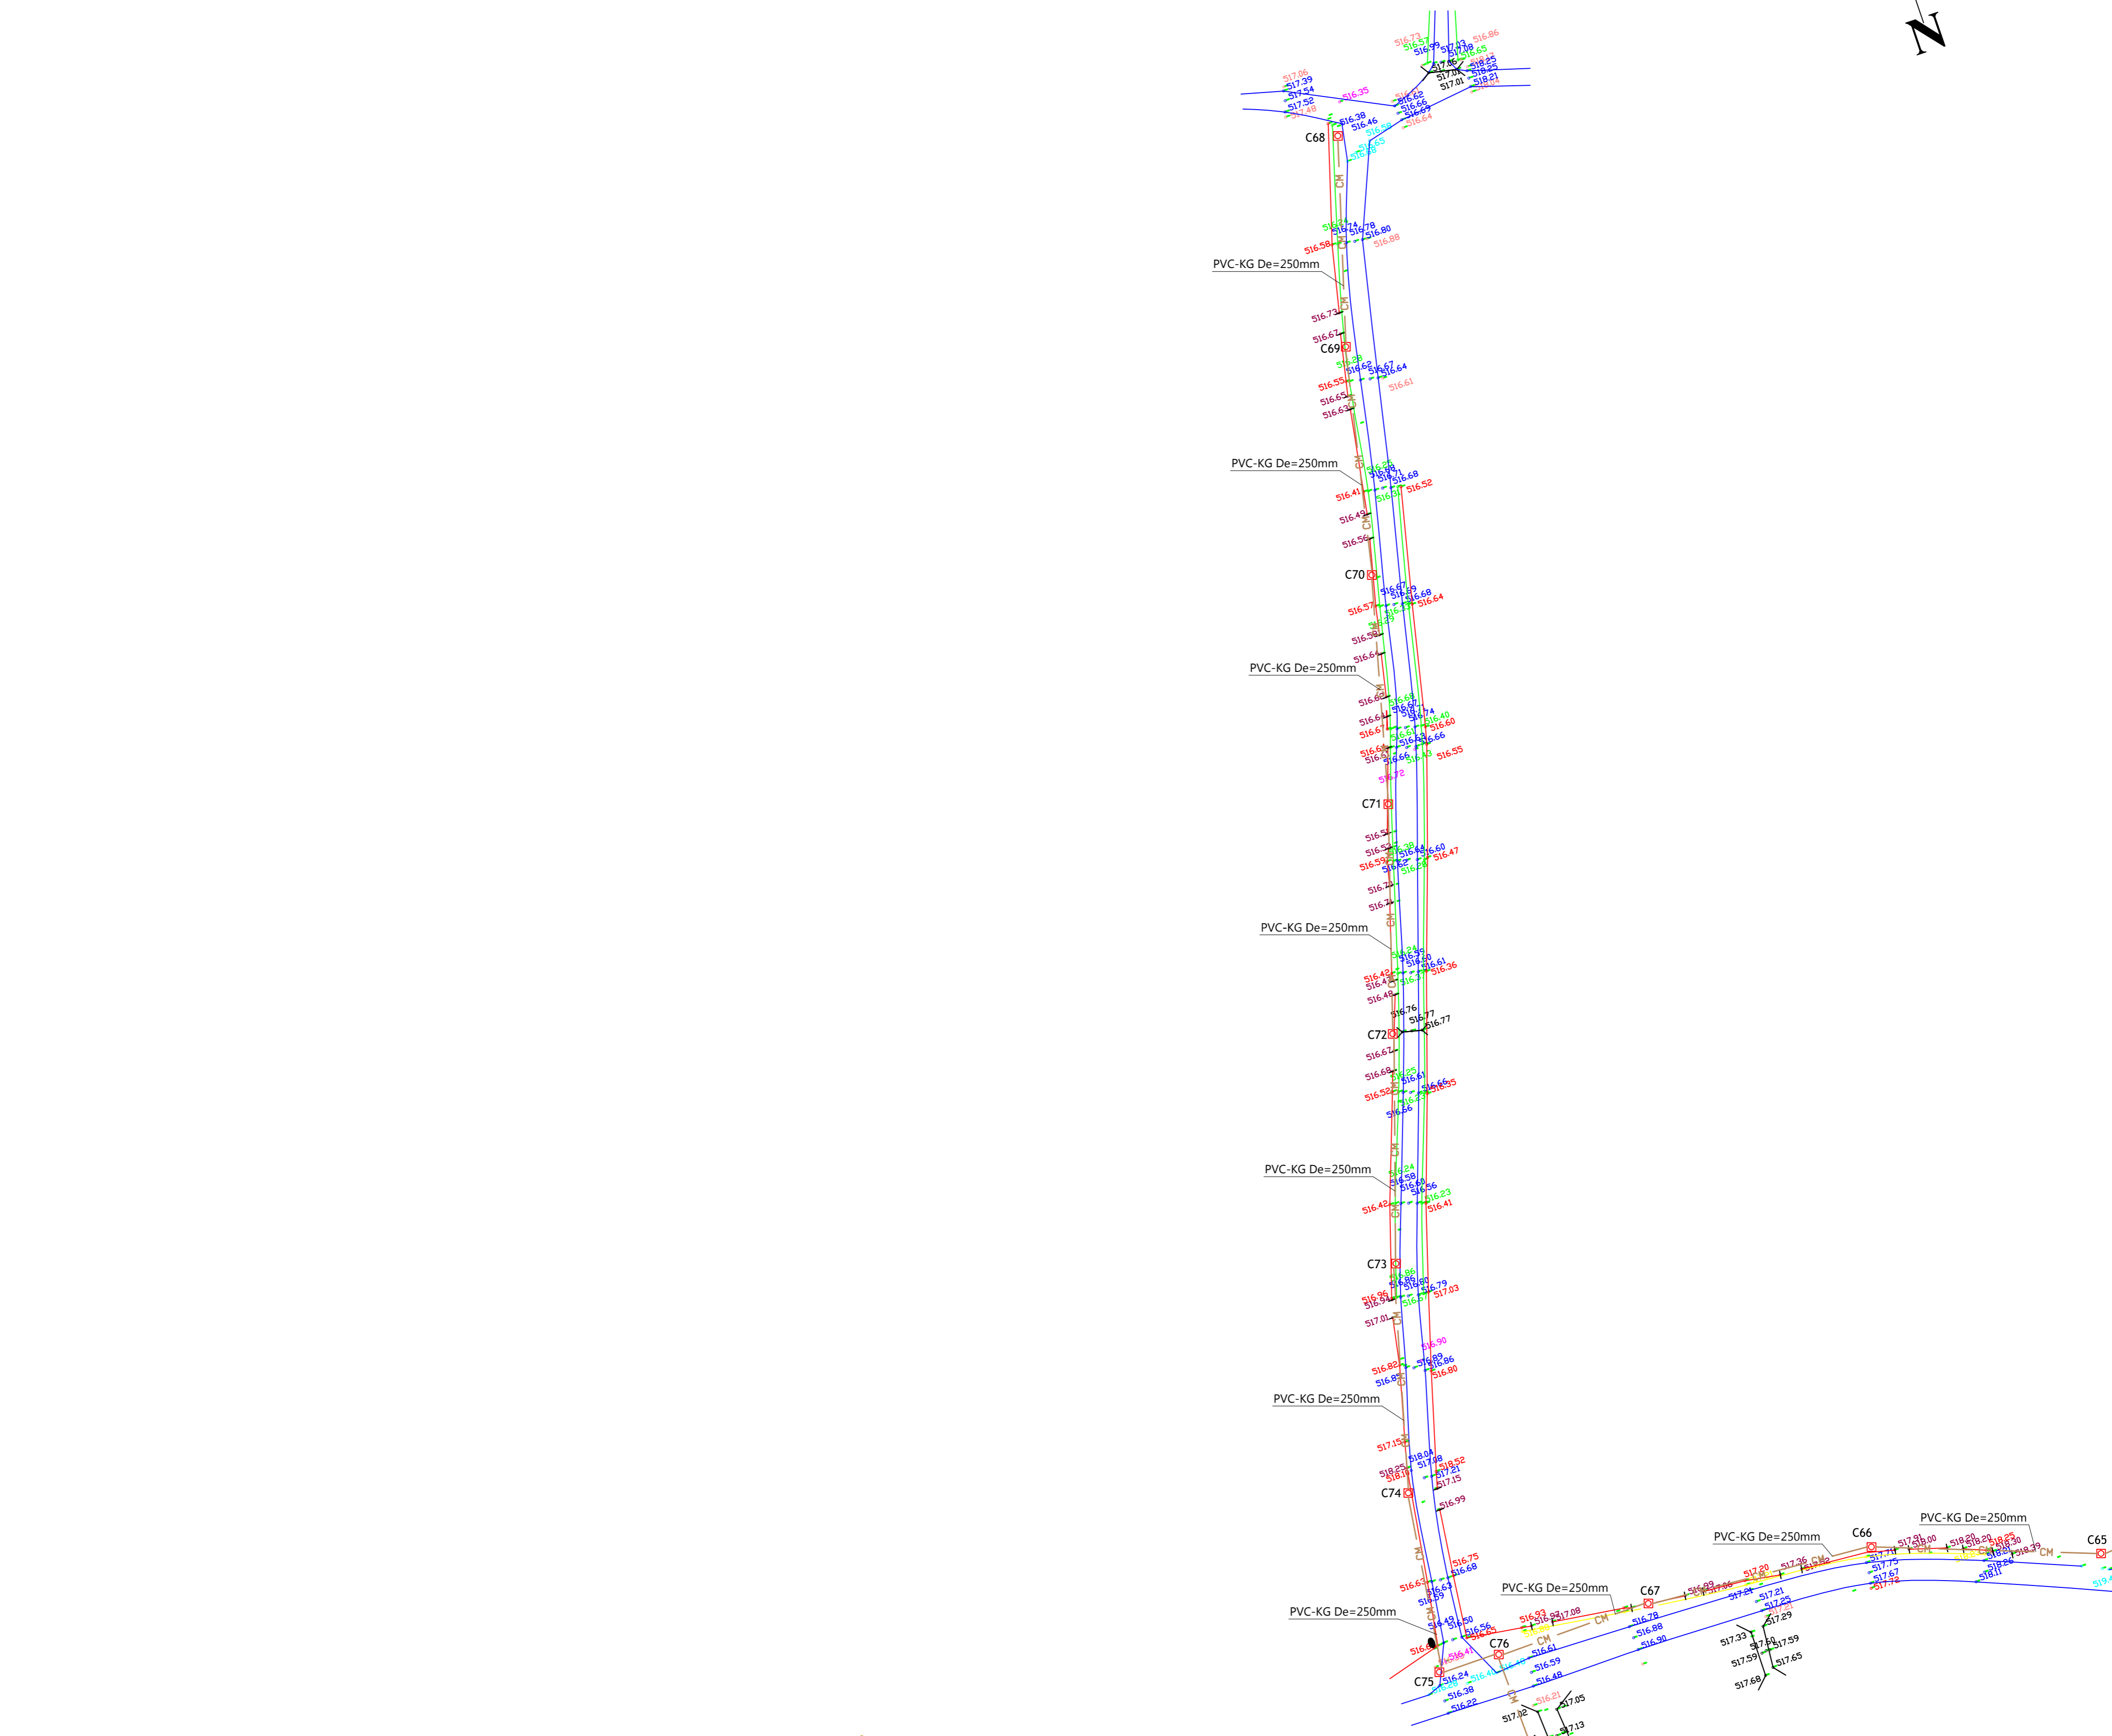


Racordare planșa AC 06

LEGENDA:  
 — CM — -conducte canalizare menajera  
 C □ -camine de vizitare

Proiectant general: S.C. "CARMA JUS" S.R.L. SATU MARE, STR. GEORGE COSBUC, NR. 27A		<b>BENEFICIAR: COMUNA TARNA MARE, JUDEȚUL SATU MARE, STR. PRINCIPALA</b>		Proiect nr. <b>08.06.09</b>	
Proiectant de specialitate: S.C. "CREZ EXIM" S.R.L. CLUJ NAPOCA, STR. FLOPILOR NR. 48/23 C.P.C. JI2229541993 C.U.I. RO2215999		<b>DENUMIRE PROIECT: MODERNIZARE DRUM, REȚEA DE CANALIZARE, REABILITARE CĂMIN CULTURAL ȘI ÎNFINȚARE GRĂDINIȚA CU PROGRAM NORMAL ÎN COMUNA TARNA MARE, JUDEȚUL SATU MARE</b>		Fața <b>S. F.</b>	
S.C. "DATALOGIC 20" S.R.L. sat. Bacău, com. Bacău, nr. 288, bl. tr. 8, ap. 60, jud. Cluj tel. 0749/326599, email: daniel@ic20@gmail.com		Scara <b>1:1000</b>	<b>PLAN CONDUCTA DE CANALIZARE ÎNTRU C63-C85 ȘI C68-C76</b>		Planșa nr. <b>AC 05</b>
Sef Proiect <b>Ing. Robert Hodasz</b>	Proiectat <b>Ing. Iulian Grigore</b>	Data <b>Iulie 2009</b>	Inlocuieste pl. nr.		
Desenat <b>Ing. Iulian Grigore</b>					



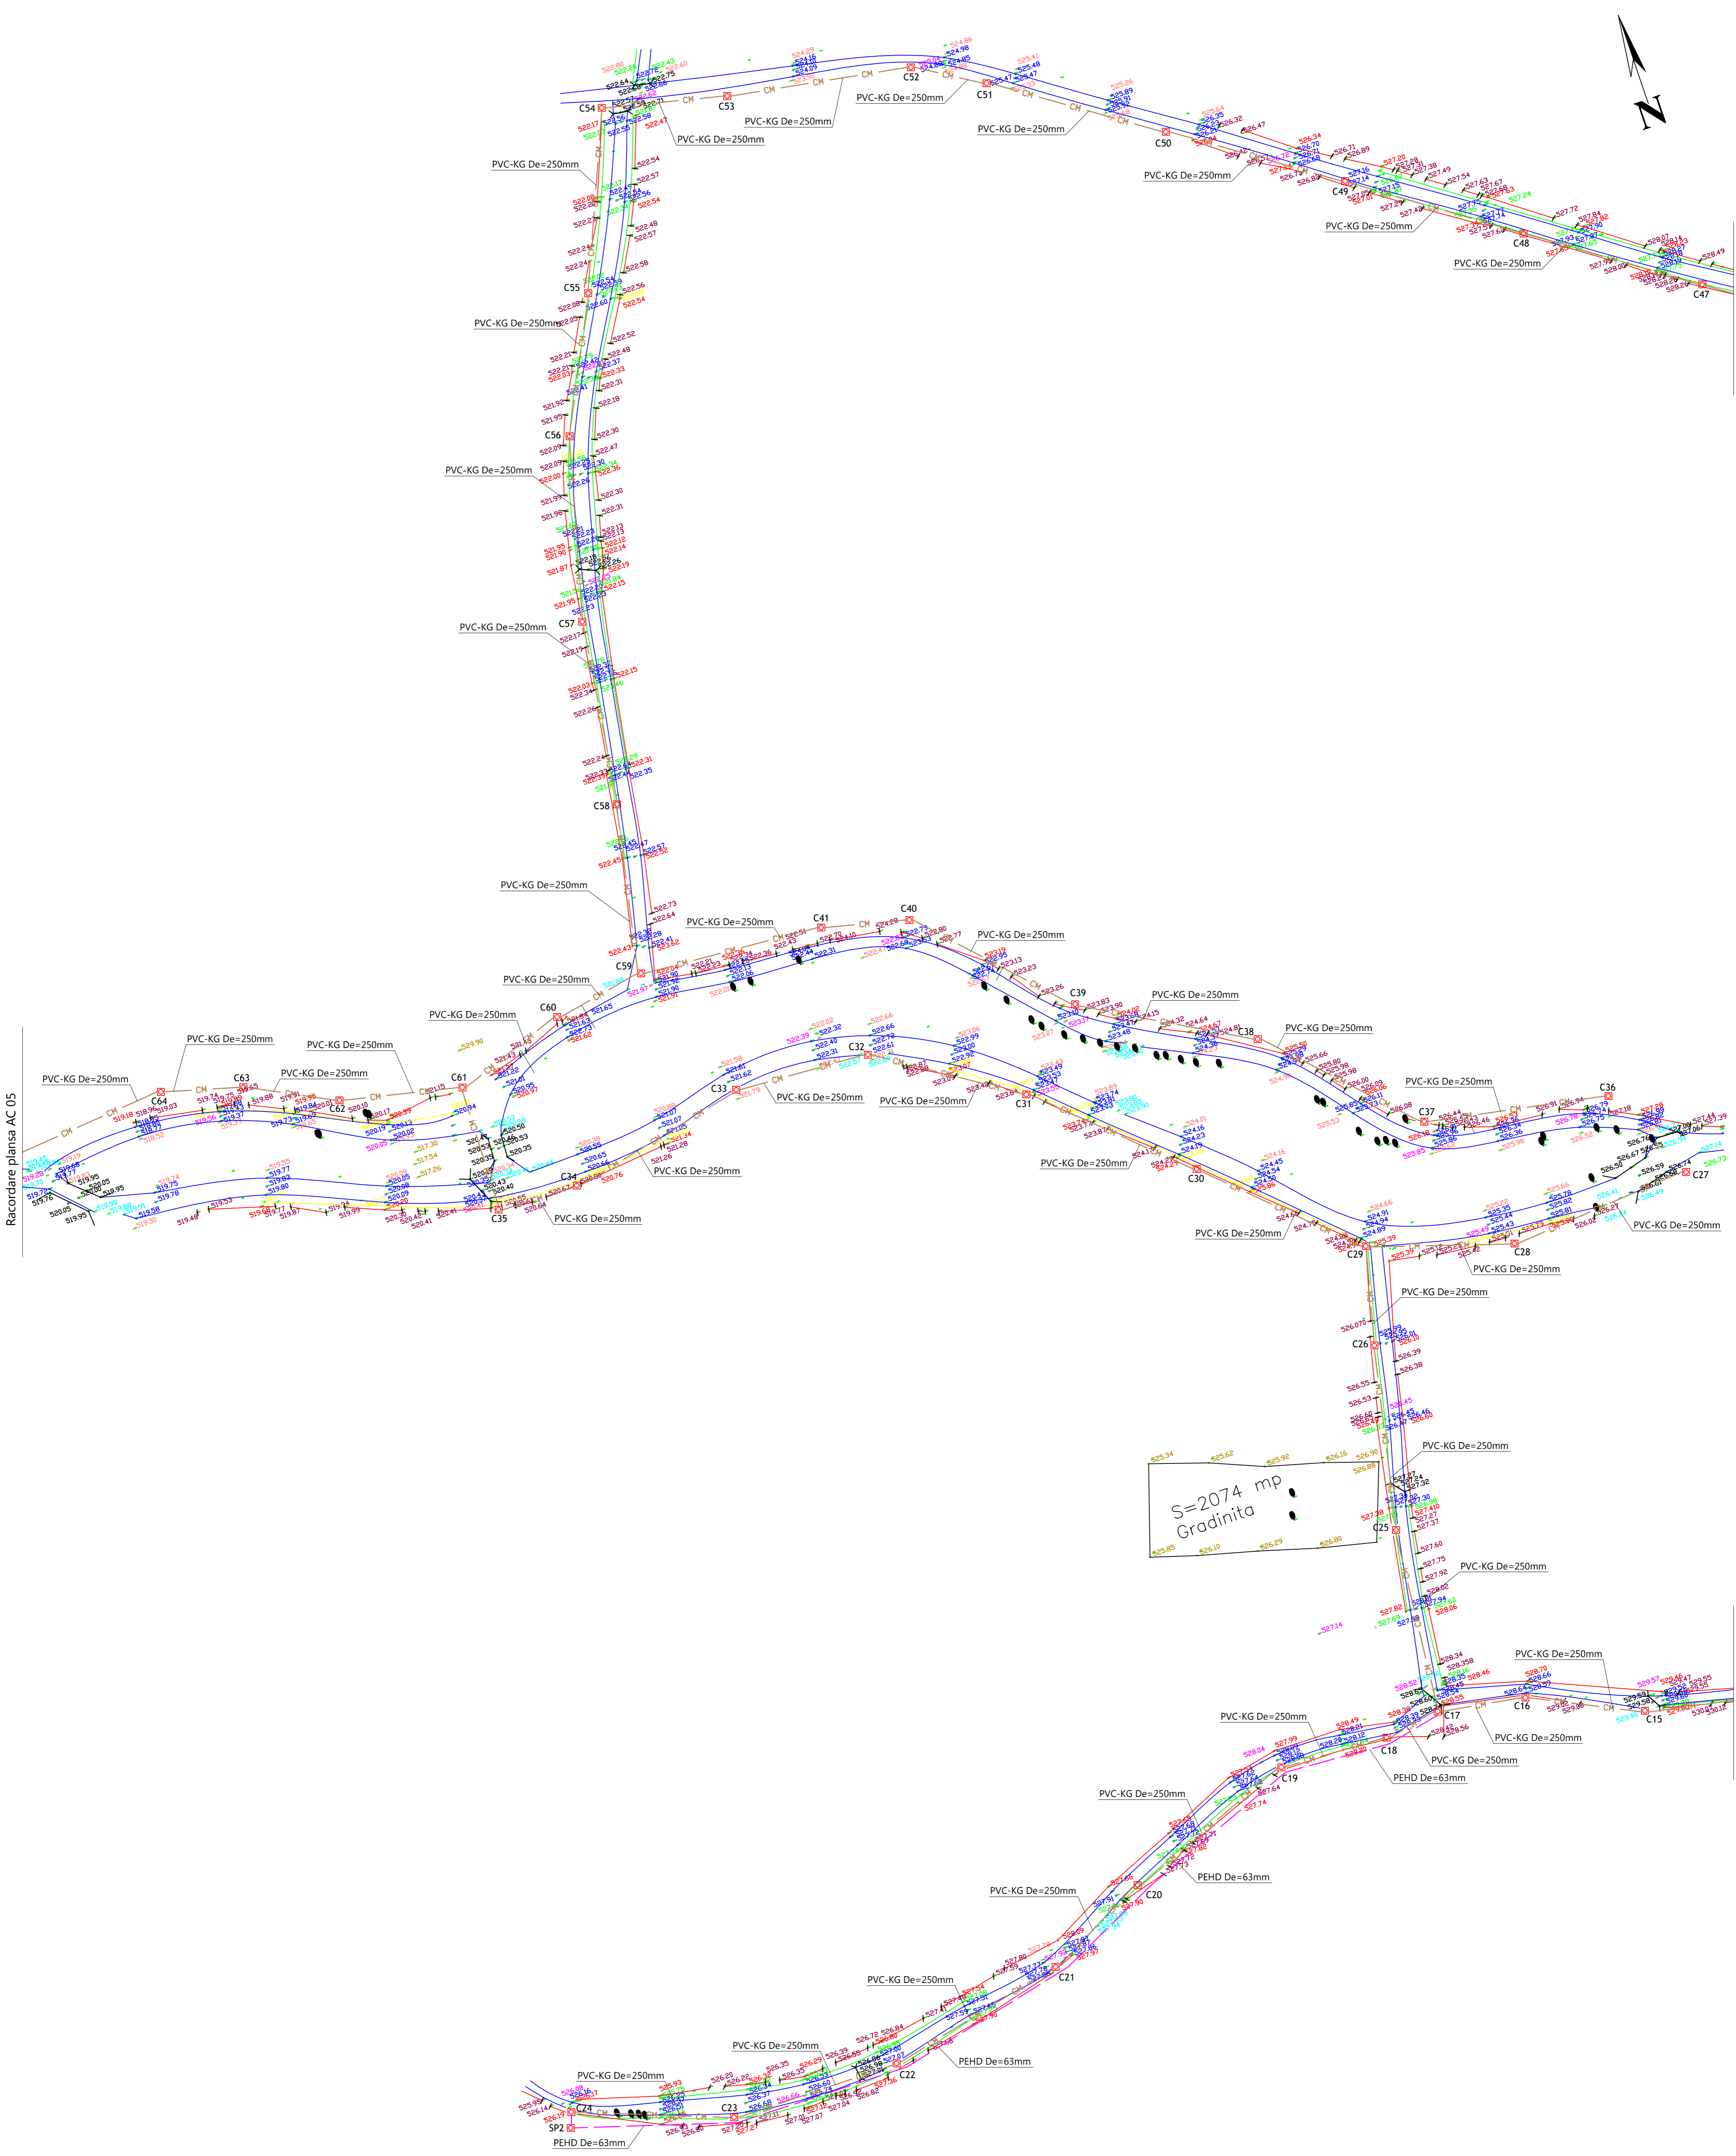

Racordare plansa AC 05

Racordare plansa AC 07

Racordare plansa AC 07


- LEGENDA:**
- CH — -conducte canalizare menajera
  - C ☑ -caminde de vizitare
  - — -conducta refulare PEHD De=63mm
  - SP1 ☑ -statie pompe

Proiectant general: S.C. "CARMA JUS" S.R.L. SATU MARE, STR. GEORGHE COSBUC, NR. 27A Proiectant de specialitate: S.C. "CREZ EXIM" S.R.L. CLUJ NAPOCA, STR. FLOPILOR NR. 48/23 C.P.C. J1220541193 C.I.U.I. RO2151999 S.C. "BATALOGIC 20" S.R.L. sat. Baciu, com. Baciu, nr. 288, bl. tr. 8 ap.60, jud. Cluj tel.0740/324659, email:dragoaic20@gmail.com	<b>BENEFICIAR: COMUNA TARNA MARE, JUDETUL SATU MARE, STR. PRINCIPALA</b> <b>DENUMIRE PROIECT: MODERNIZARE DRUM, REȚEA DE CANALIZARE, REABILITARE CĂMIN CULTURAL SI INFINTARE GRADINITA CU PROGRAM NORMAL IN COMUNA TARNA MARE, JUDETUL SATU MARE</b>	Proiect nr. <b>08.06.09</b> Faza <b>S.F.</b>
Scara <b>1:1000</b>	<b>PLAN CONDUCTA DE CANALIZARE INTRE C36-C64, C27-C61, C24-C29 si C47-C59</b>	Plansa nr. <b>AC 06</b>
Sef Proiect <b>Ing. Robert Hodasz</b>	Data <b>Julie 2009</b>	Inlocuieste pl. nr.
Proiectat <b>Ing. Iulian Grigore</b>		
Desenat <b>Ing. Iulian Grigore</b>		



Racordare planșa AC 06

Racordare planșa AC 06

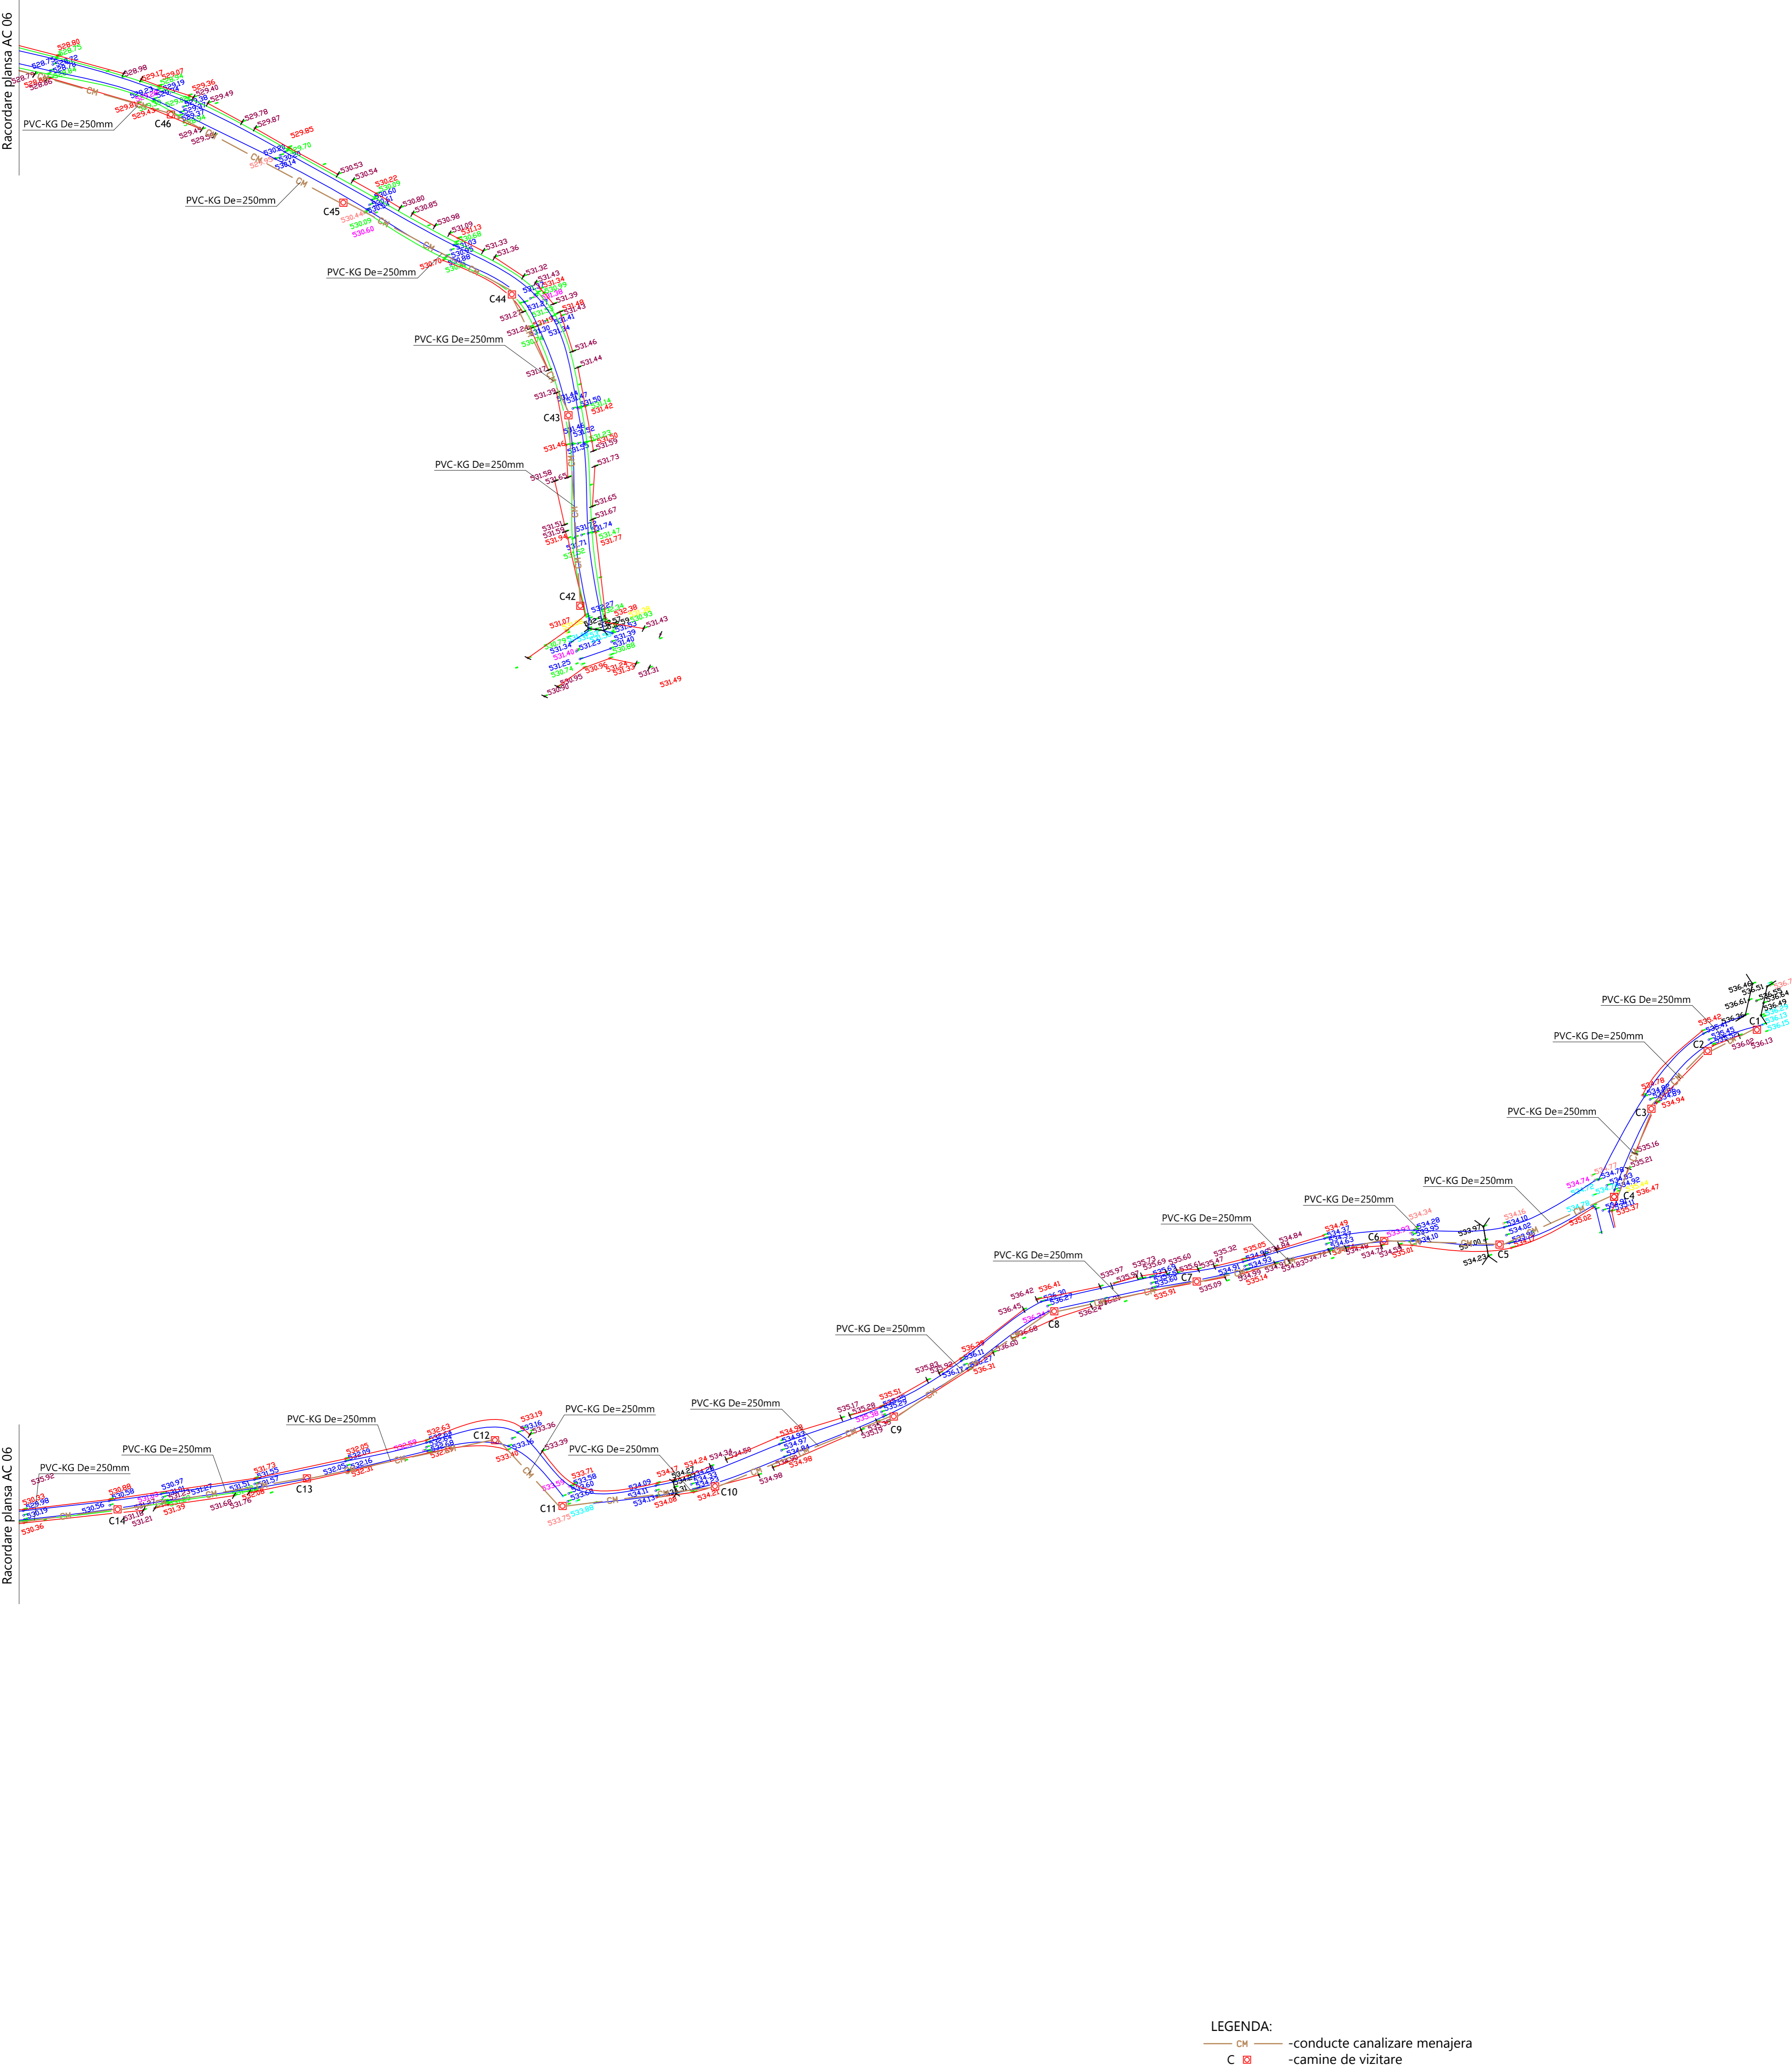

- LEGENDA:
- CM — -conducte canalizare menajera
  - C □ -camine de vizitare

Proiectant general: S.C. "CARMA JUS" S.R.L. SATU MARE, STR. GEORGE COSBUC, NR. 27A		<b>BENEFICIAR: COMUNA TARNA MARE, JUDETUL SATU MARE, STR. PRINCIPALA</b>		Proiect nr. 08.06.09
Proiectant de specialitate: S.C. "CREZ EXIM" S.R.L. CLUJ NAPOCA, STR. FLOPILOR NR. 48/23 C.P.C. J12205411993 C.I.U.I. RO2151999		<b>DENUMIRE PROIECT: MODERNIZARE DRUM, REȚEA DE CANALIZARE, REABILITARE CĂMIN CULTURAL ȘI ÎNFIINȚARE GRĂDINIȚA CU PROGRAM NORMAL ÎN COMUNA TARNA MARE, JUDETUL SATU MARE</b>		Faza S.F.
S.C. "DATALOGIC 20" S.R.L. sat. Bacău, com. Bacău, nr. 288, bl. tr. 8, ap.60, jud. Cluj tel.0740/324659, email:datalogic20@gmail.com		Scara 1:1000	<b>PLAN CONDUCTA DE CANALIZARE ÎNȚRE C42-C46 și C1-C14</b>	Planșa nr. <b>AC 07</b>
Sef Proiect Ing. Robert Hodasz	Data Iulie 2009			
Proiectat Ing. Iulian Grigore				
Desenat Ing. Iulian Grigore		Inlocuieste pl. nr.		