



FATADA EST SITUATIE EXISTENTA  
Sc. 1:100

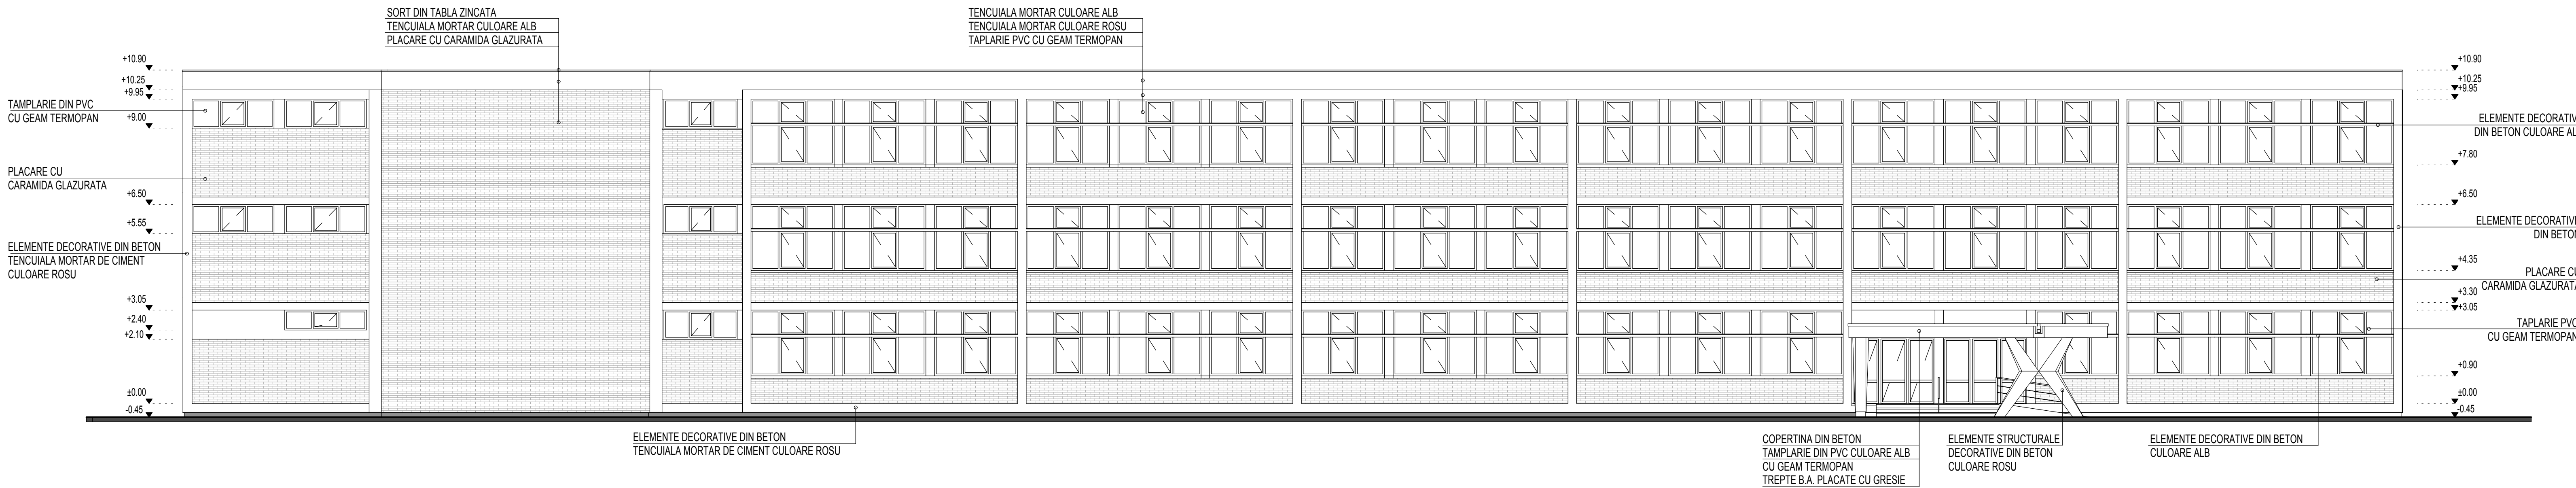

FATADA VEST SITUATIE EXISTENTA  
Sc. 1:100

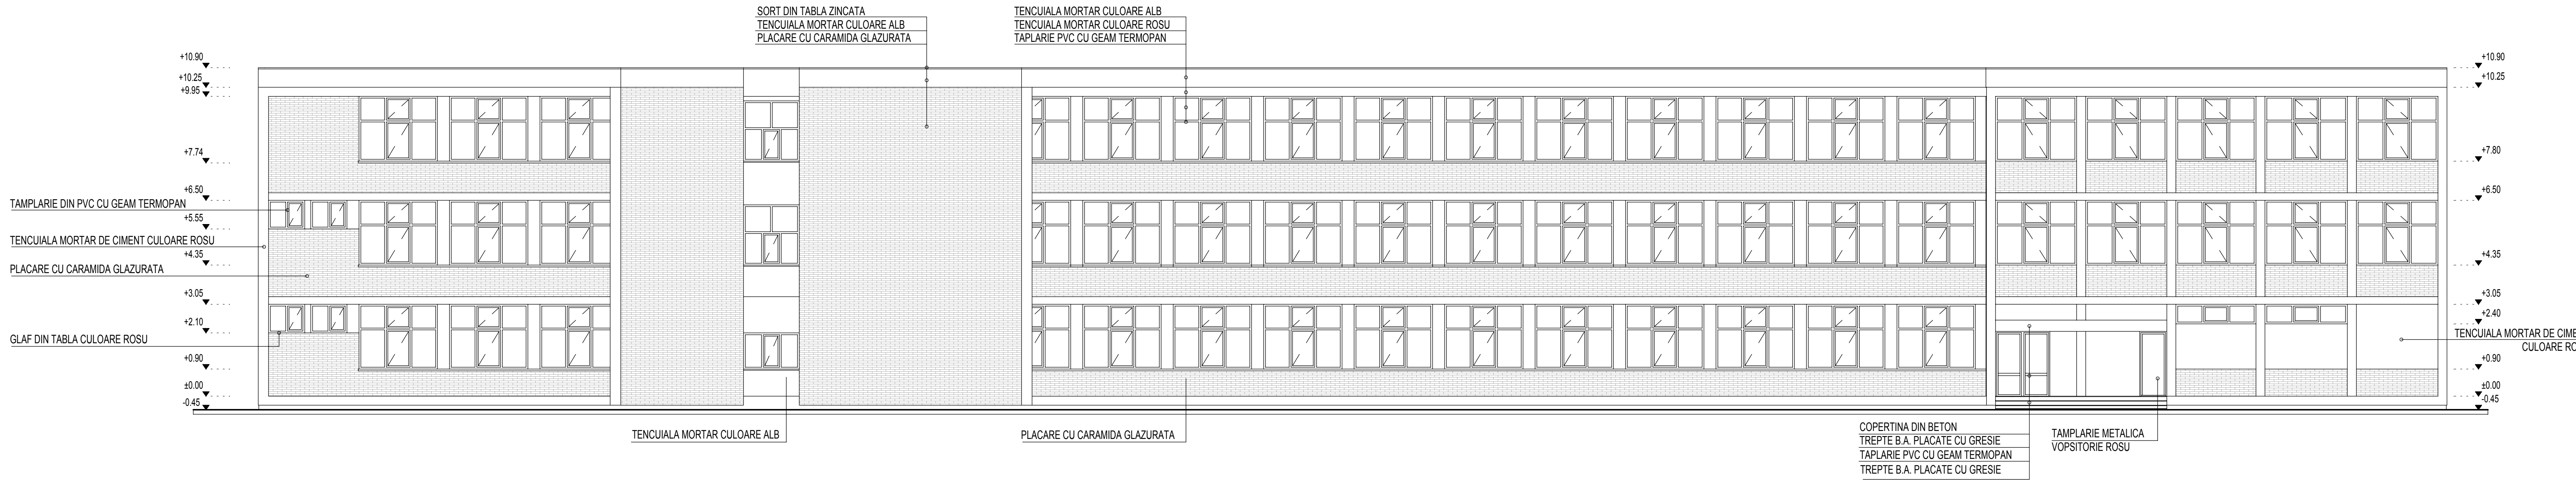

PROIECTANT GENERAL:				TITLU PROIECT:		PROIECT	
ASOCIEREA S.C. GRANT CPC S.R.L. S.C. PEGORARO AMBIENT S.R.L. S.C. ARHILINE STUDIO S.R.L.				Reabilitare, modernizarea, dezvoltarea și echiparea infrastructurii educaționale preuniversitare din Sectorul 3, București		NR:	
				LICEUL „ALEXANDRU IOAN CUZA” Aleea Barajul Dunării nr.5, Sector 3, București		151 / 2009	
SEF PROIECT	NUME	SEMNTATURA	SCARA	BENEFICIAR:			FAZA:
	arh. Andreea BIRO		1:100	PRIMARIA SECTOR 3, BUCURESTI			S.F.
PROIECTAT	arh. Dan STAMATE		DATA:	TITLU PLANS:			Nr. Plansa
DESENAT	arh. Dan STAMATE		NOV 2009	CORP A - FATADA EST / FATADA VEST - RELEVU			RA07
h/i= 594.0 / 841.0 (0.50mp)							