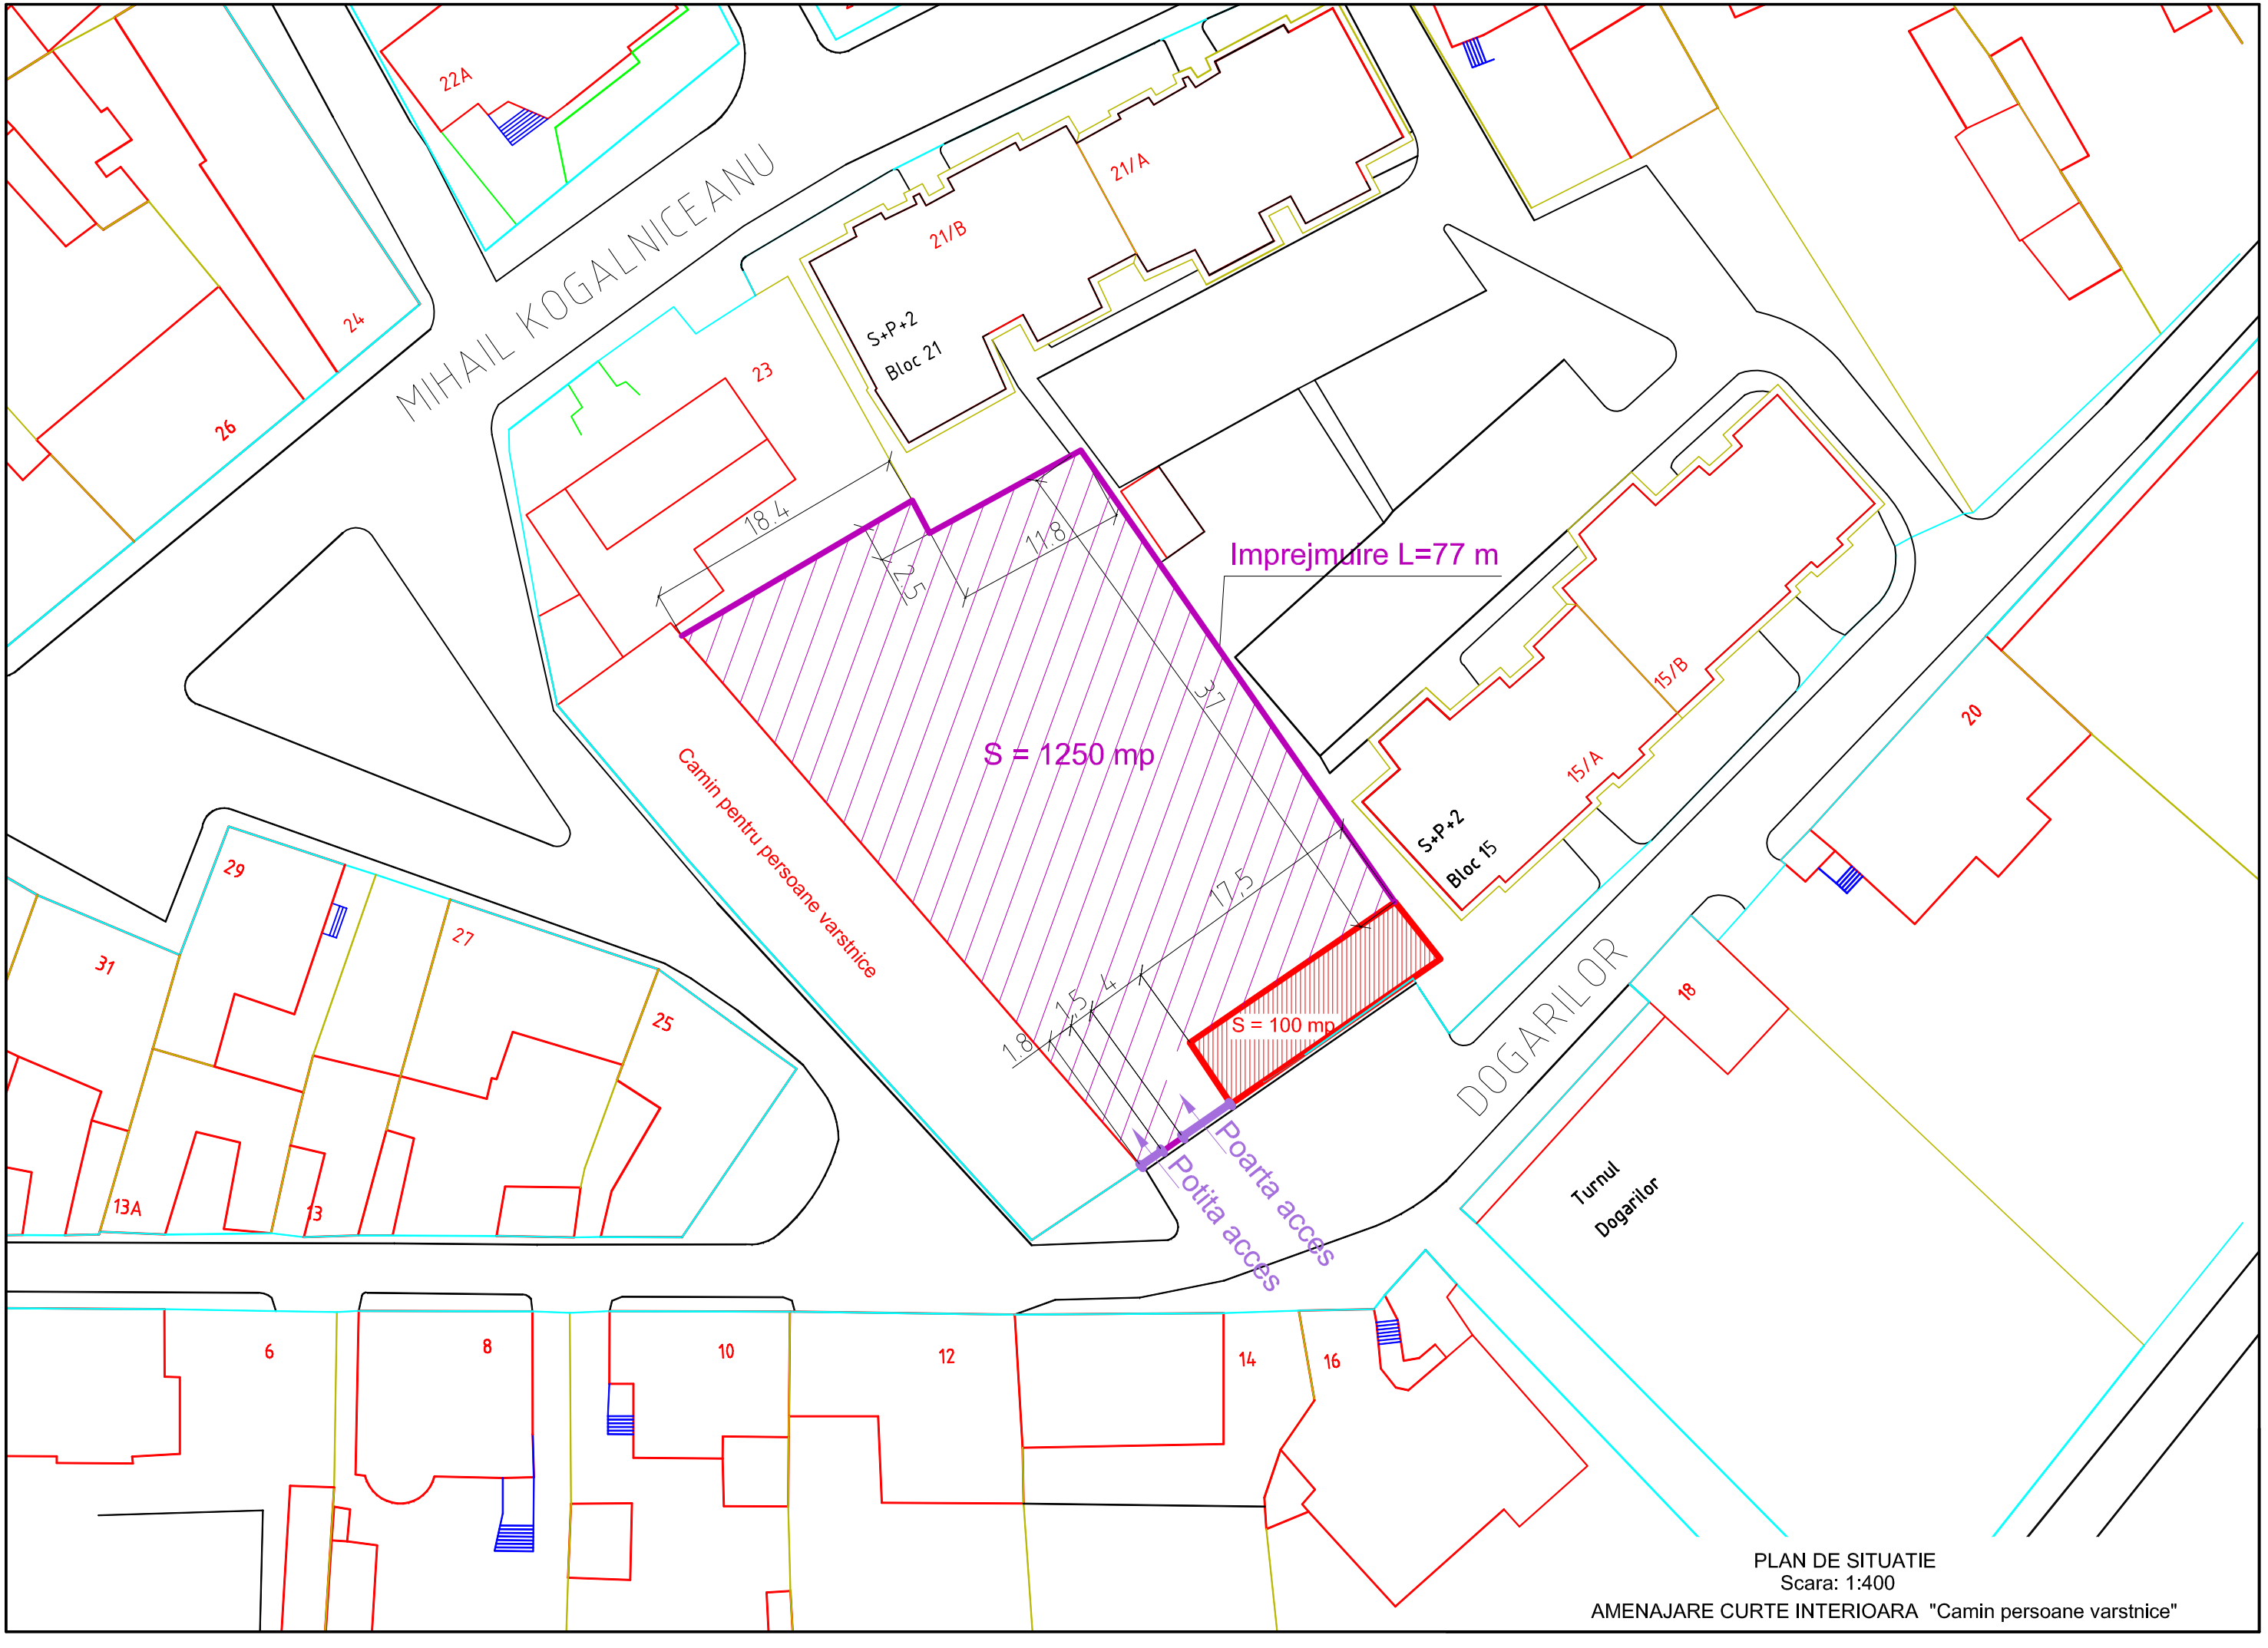

PLAN DE SITUATIE
Scara: 1:400
AMENAJARE CURTE INTERIOARA "Camin persoane varstnice"