


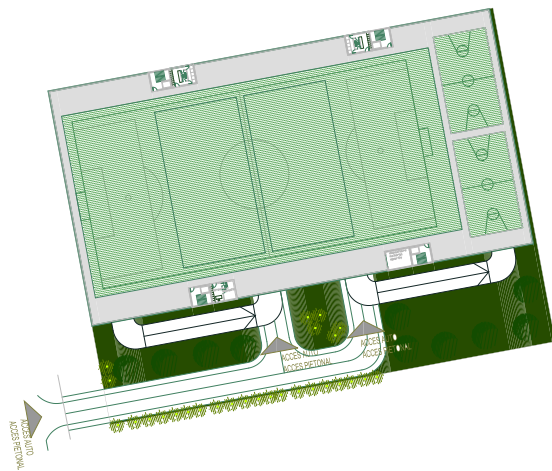

Regim de inaltime: P+3
Aria construita la sol: 7500mp
Aria desfasurata: 32400mp
Inaltime la cornisa: 13.5m
Indicatori urbanistici: POT=7, CUT=3, Hmax=13.5m



DIRECTOR Arh. Lucian Radulescu

PROIECTANT GENERAL
S.C. RADIAL PROD.COM. DESIGN S.R.L
Sos. Stefan cel Mare Nr. 2, Bl.13, ScB.Ap 27, S, I-Bucuresti
TEL 0722334247- J 40 / 4244 / 1992-RO 1555018

BENEFICIAR:
PRIMARIA MUNICIPIULUI BUCURESTI

PROIECT:
PARCAJ SUPRATERAN

NR.PL
01/XI/2010

FAZA
SF

Sef Proiect Arh. L. Radulescu
Desenat Arh. Irina Melita
Verificat Arh. Alina Ritescu

OMNITECHDESIGN
OMNITECHDESIGN


SCARA
1 / 1000

DATA
NOV. 2010


PLAN SITUATIE

NR.PL
A01


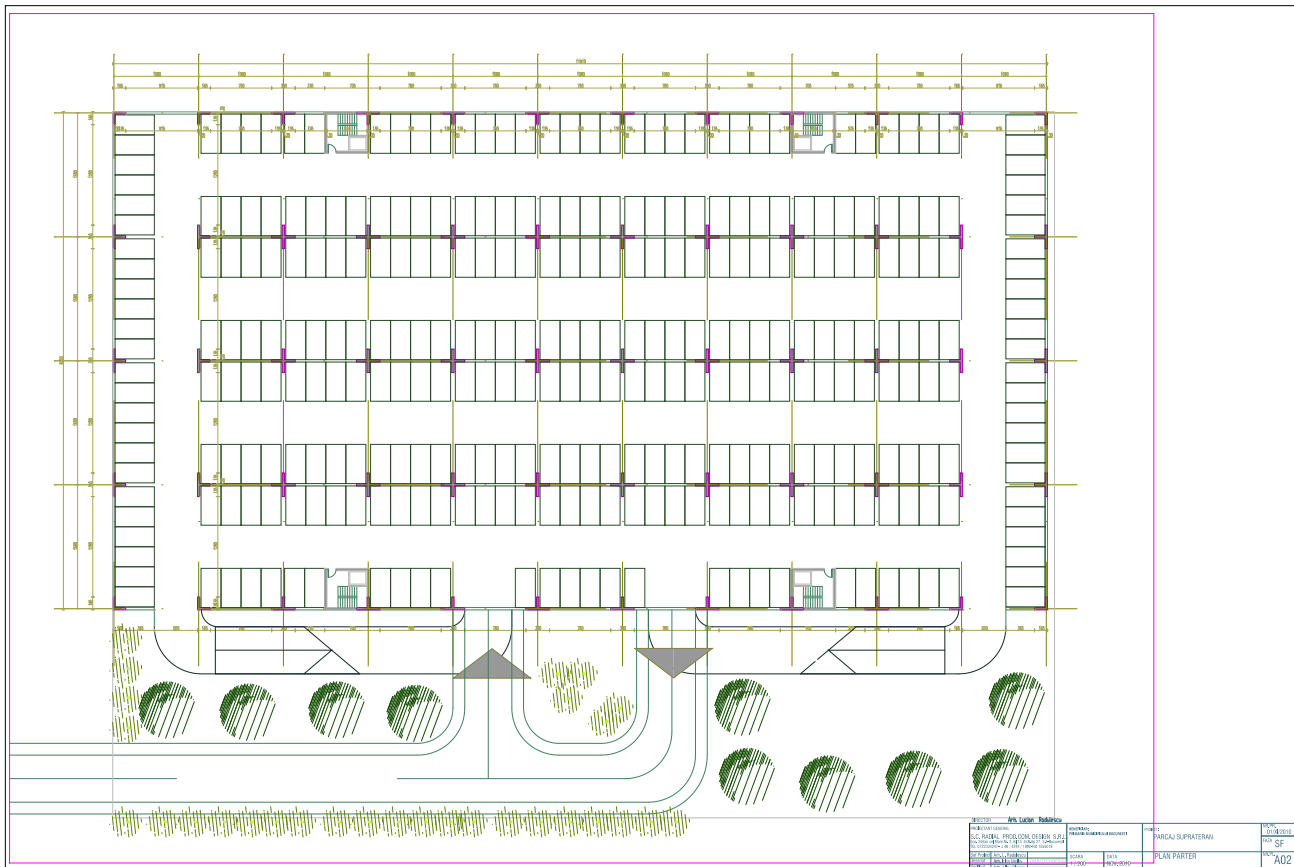


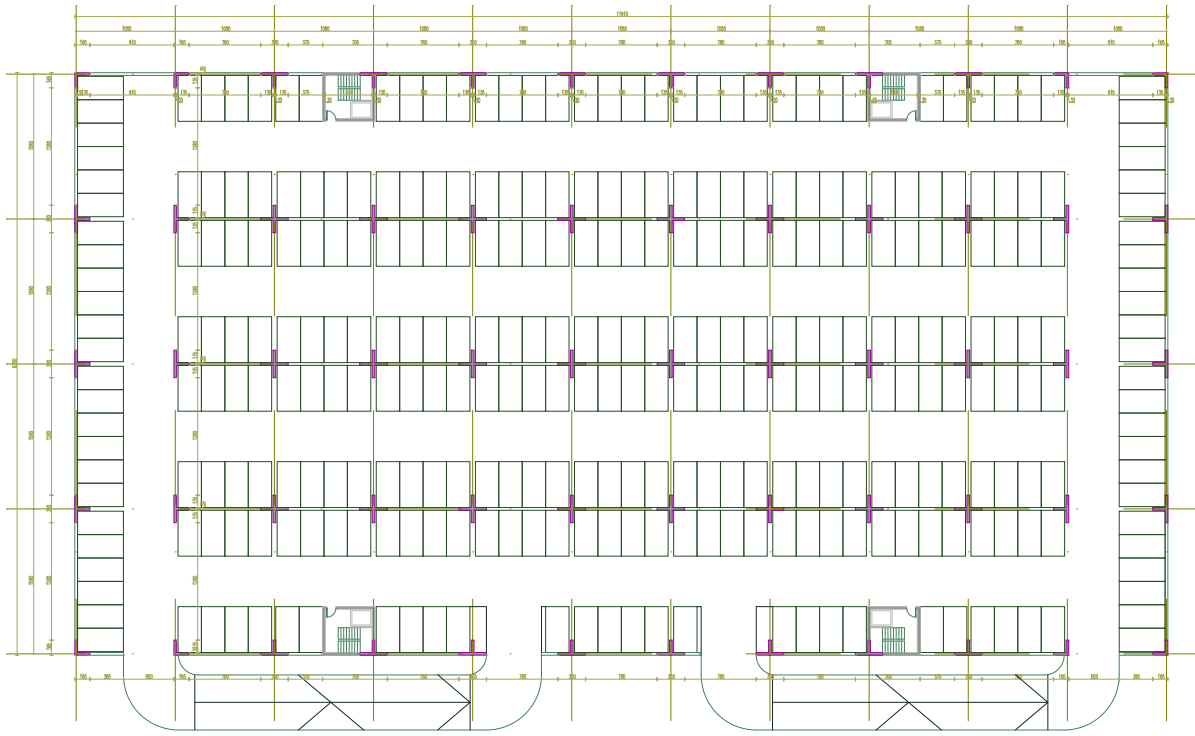




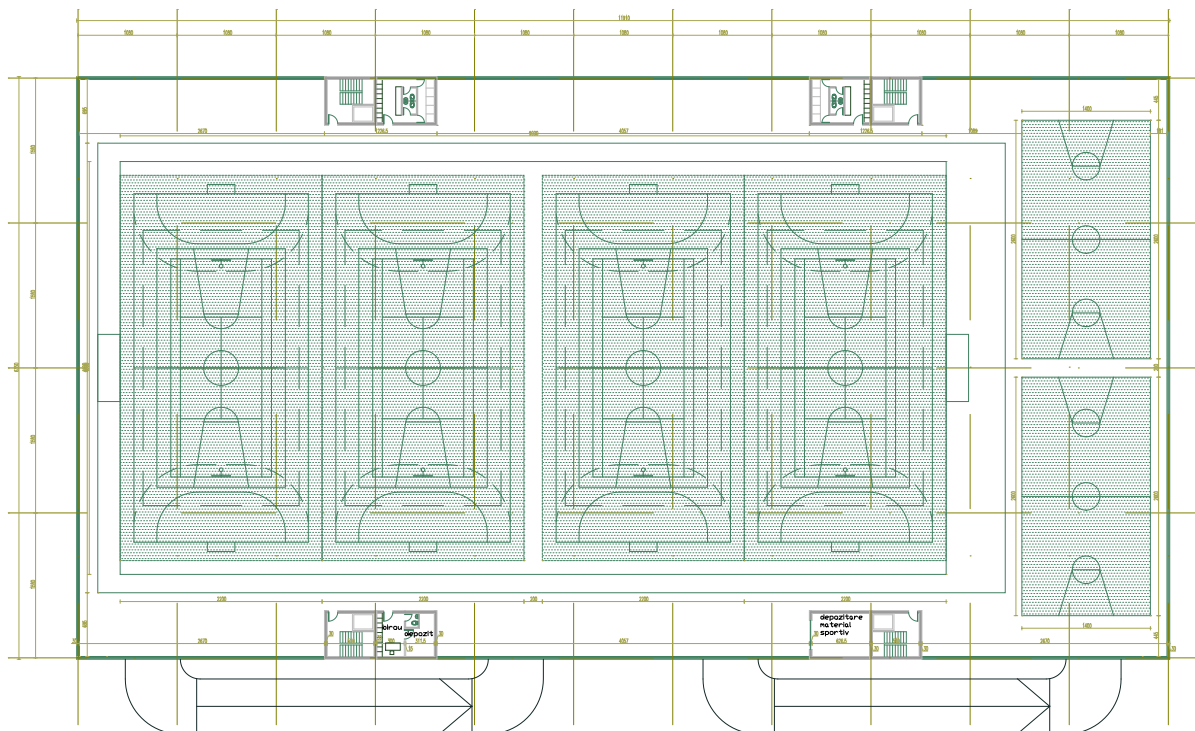


PROIECTANT: Arh. Lucian Radulescu		SCALA: 1:100		PROIECT: PLAN TERASA VARIANTA 2		SFERA: SF	

A04-2

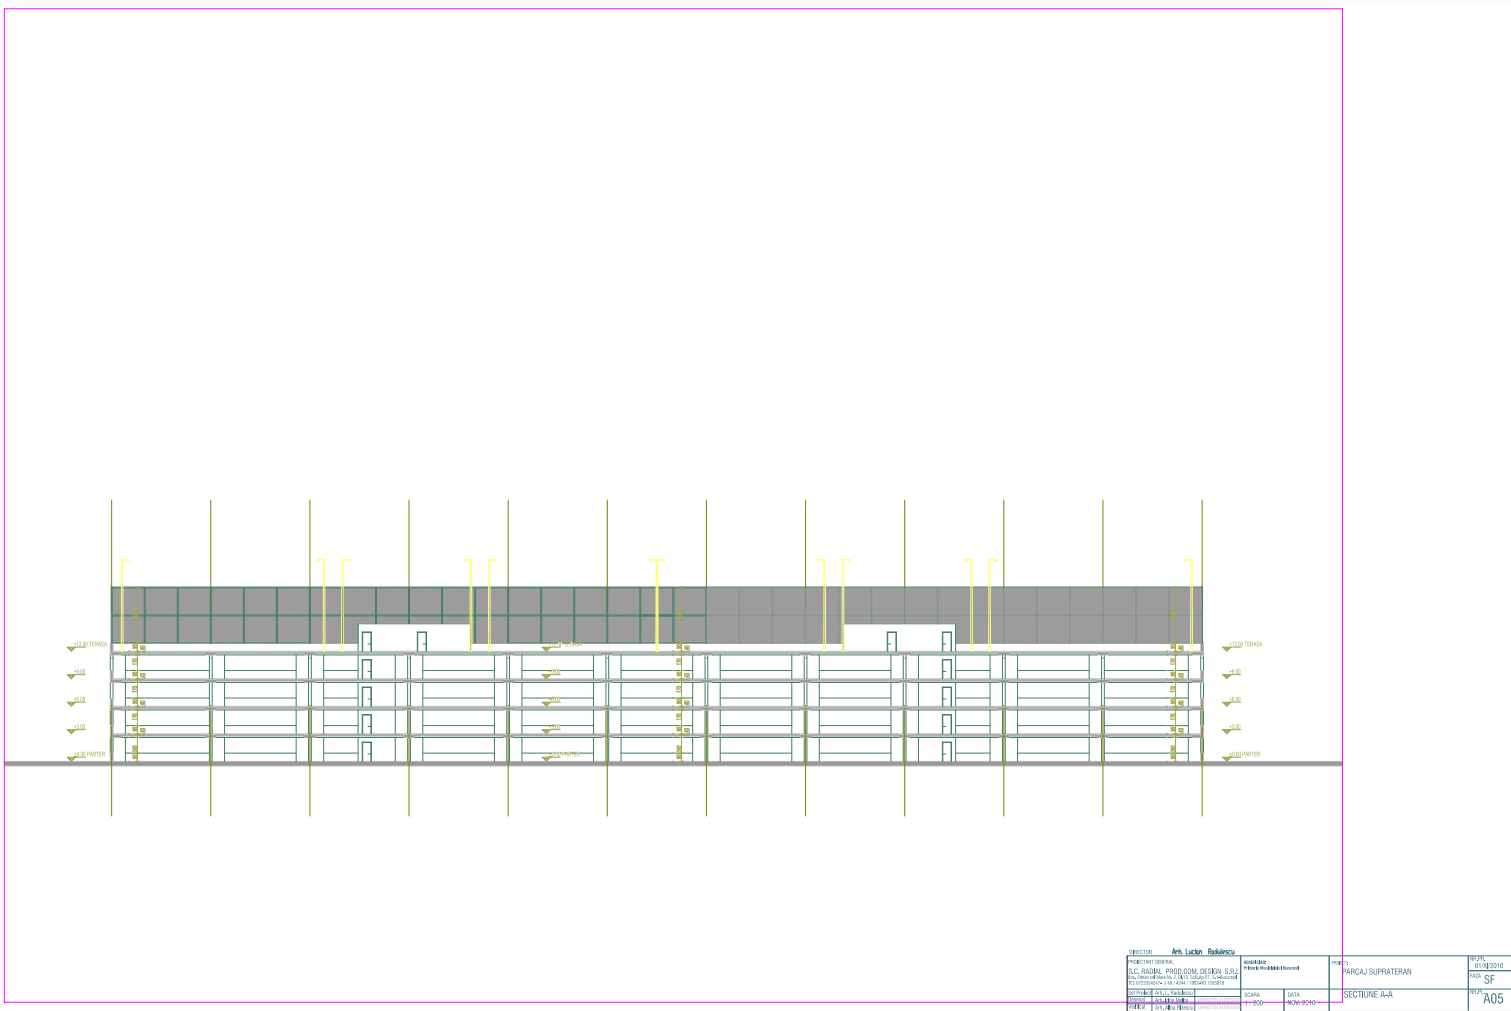


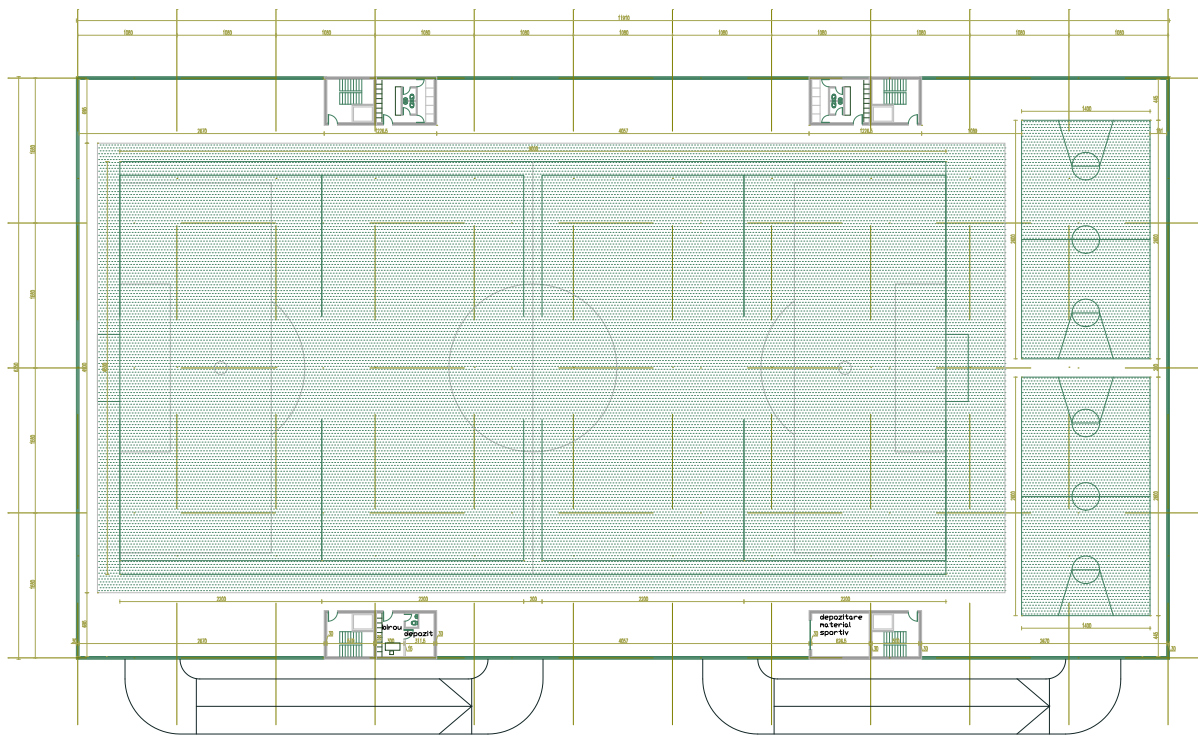

PARCAJ SUPRATERENI		PLAN TERASA VARIANTA 1	
M.P.C. 02/09/2010 F.A.R. S.F.			A04-1

