




Nr. cadastral vechi	Suprafata masurata	Adresa imobilului
8543/1/1/1	19948mp	Sir. 1 Decembrie nr.58, Timisoara
Cartea Funciara nr.	403424	UAT Timisoara

PLAN DE AMPLASAMENT SI DELIMITARE A IMOBILULUI  
SCARA 1:1000

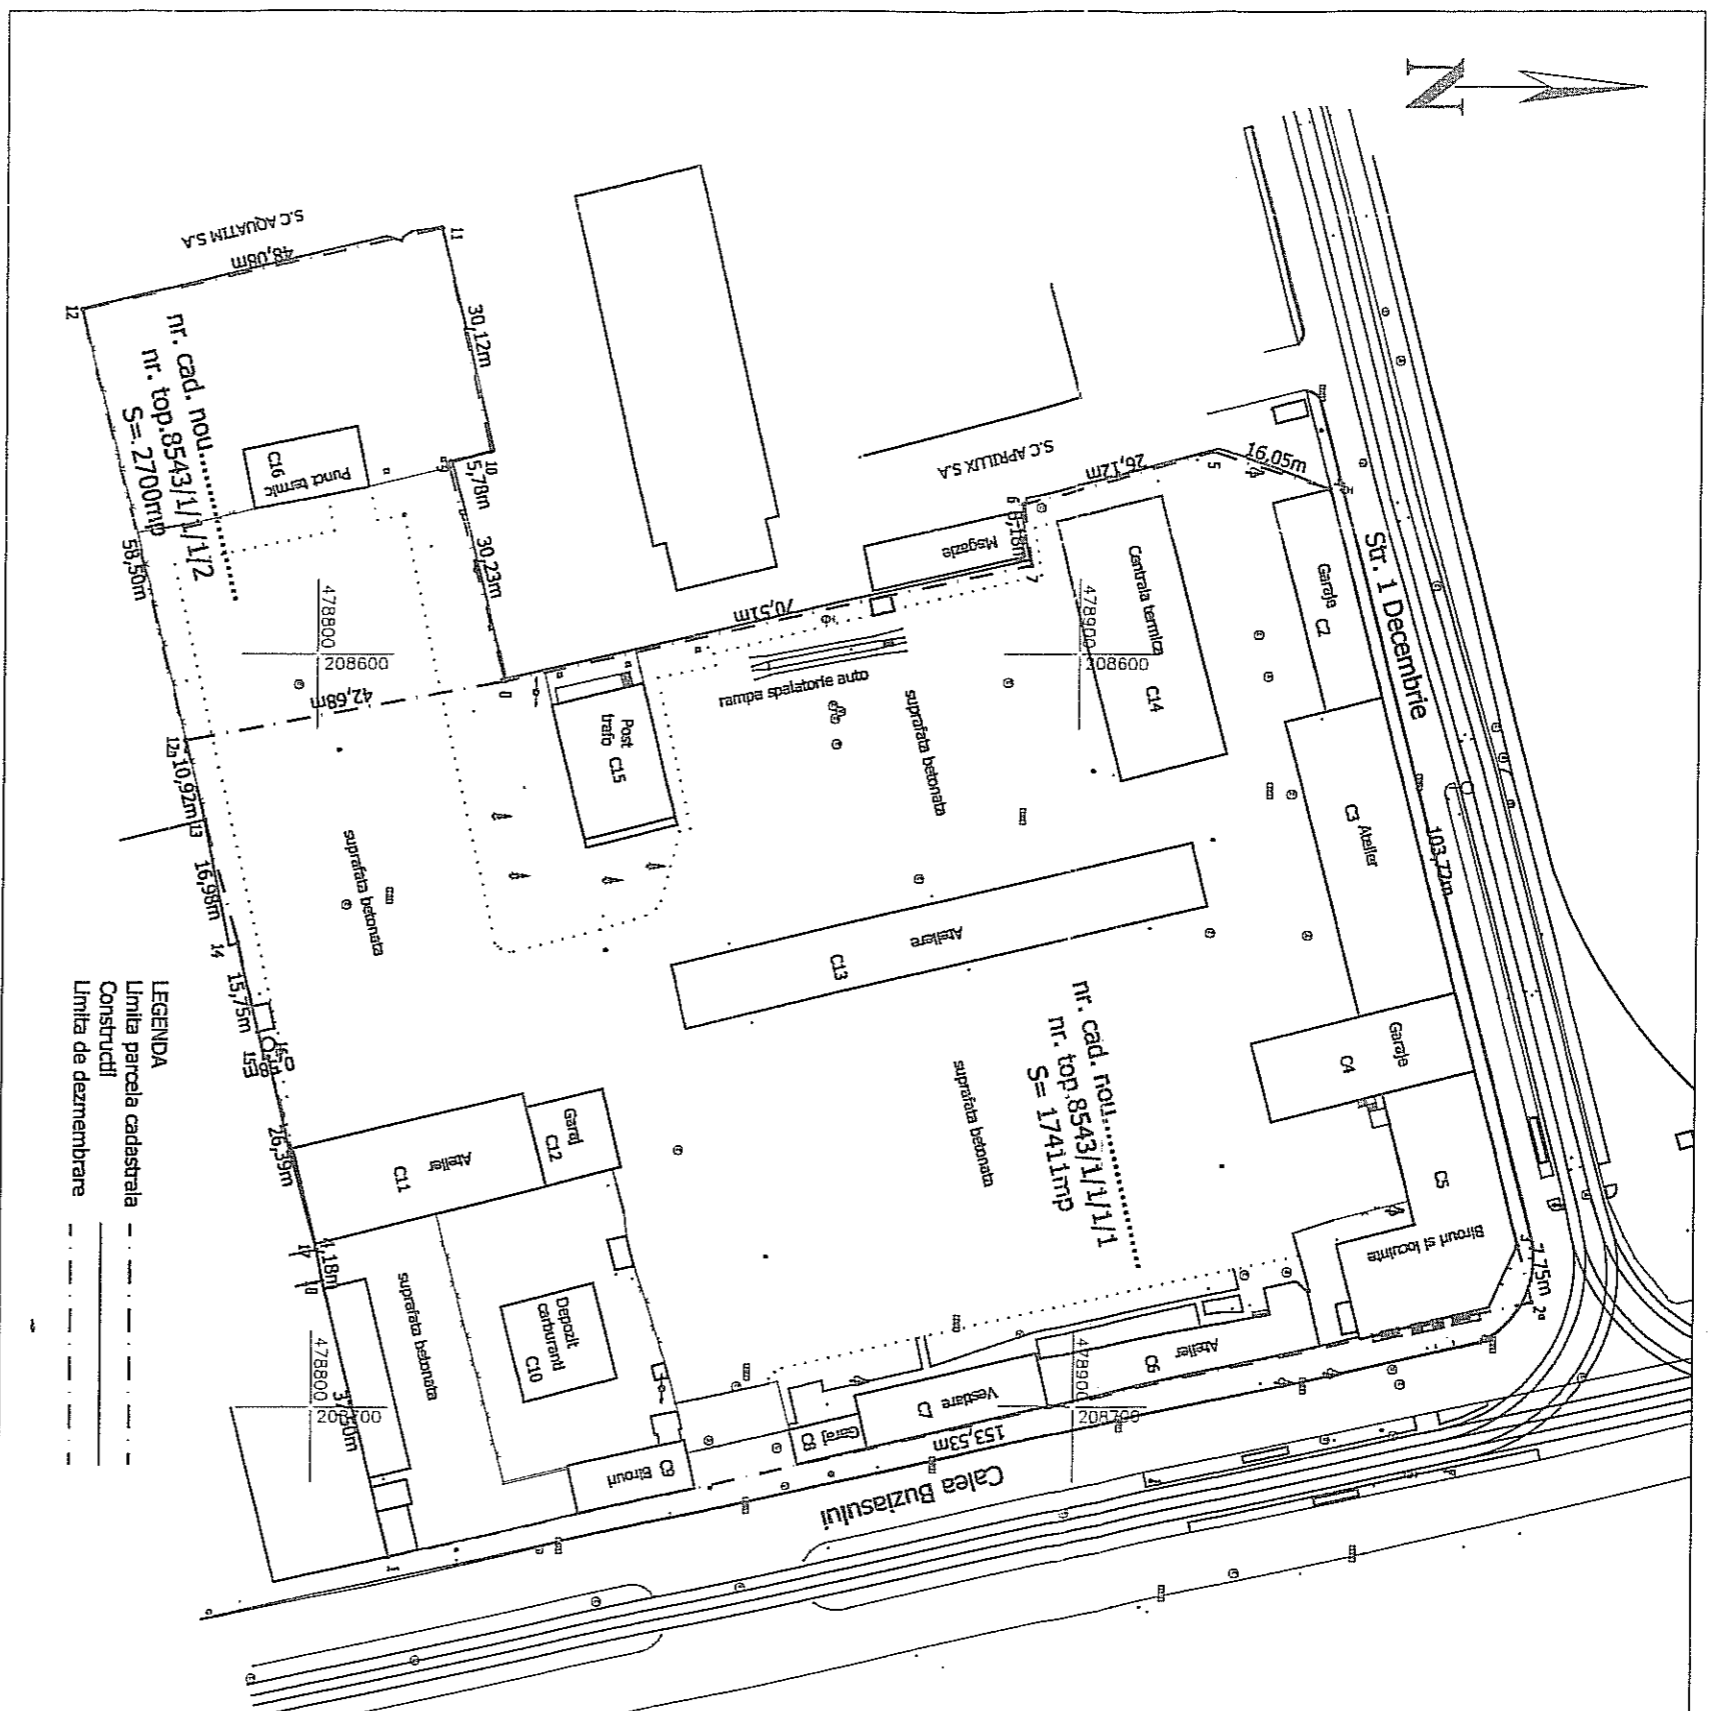

Situatia actuala (inainte de dezlipire)				Situatia viitoare (dupa dezlipire)						
Nr. cad.	Suprafata din acte (mp)	Suprafata masurata (mp)	Categoria de folosinta	Descrierea imobilului	Nr. cad. vechi	Nr. cad. nou	Suprafata din acte (mp)	Suprafata masurata (mp)	Categoria de folosinta	Descrierea imobilului
8543/1/1/1	20111	19948	Cc	Teren cu urmatoarele constructii: C2-garaj; C3-atelier; C4-garaj; C5-birouri si locuinte; C6-atelier; C7-vestiare; C8-garaj; C9-birouri; C10-depozit carburanti; C11-atelier; C12-garaj; C13-ateliere; C14-centrala termica; C15-post trafic; C16-punct termic in str. 1 Decembrie nr.58	8543/1/1/1/1	413832	17411	17248	Cc	Teren cu urmatoarele constructii: C2-garaj; C3-atelier; C4-garaj; C5-birouri si locuinte; C6-atelier; C7-vestiare; C8-garaj; C9-birouri; C10-depozit carburanti; C11-atelier; C12-garaj; C13-ateliere; C14-centrala termica; C15-post trafic in str. 1 Decembrie nr.58
Total	20111	19948	-	-	8543/1/1/1/2	413833	2700	2700	Cc	Teren cu constructia C16-punct termic in str. 1 Decembrie nr.58

Executant:  
S.C. BLACK LIGHT S.R.L.  
Ing. Lorelena HODEA

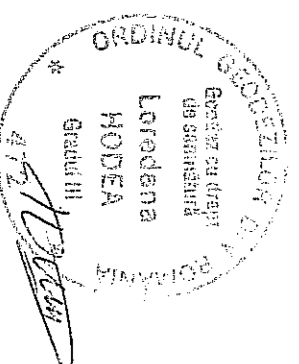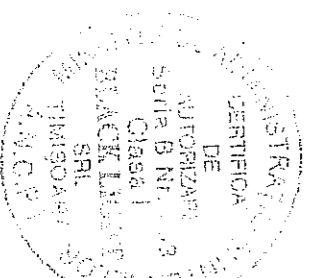

Parafa:  
Oficiul de Cadastru si Publicitate Imobiliară Timis  
TOLCEA GABRIELA  
SUBINCINER IV  
72934/08.07.09