


Str. Constantin Brezeanu

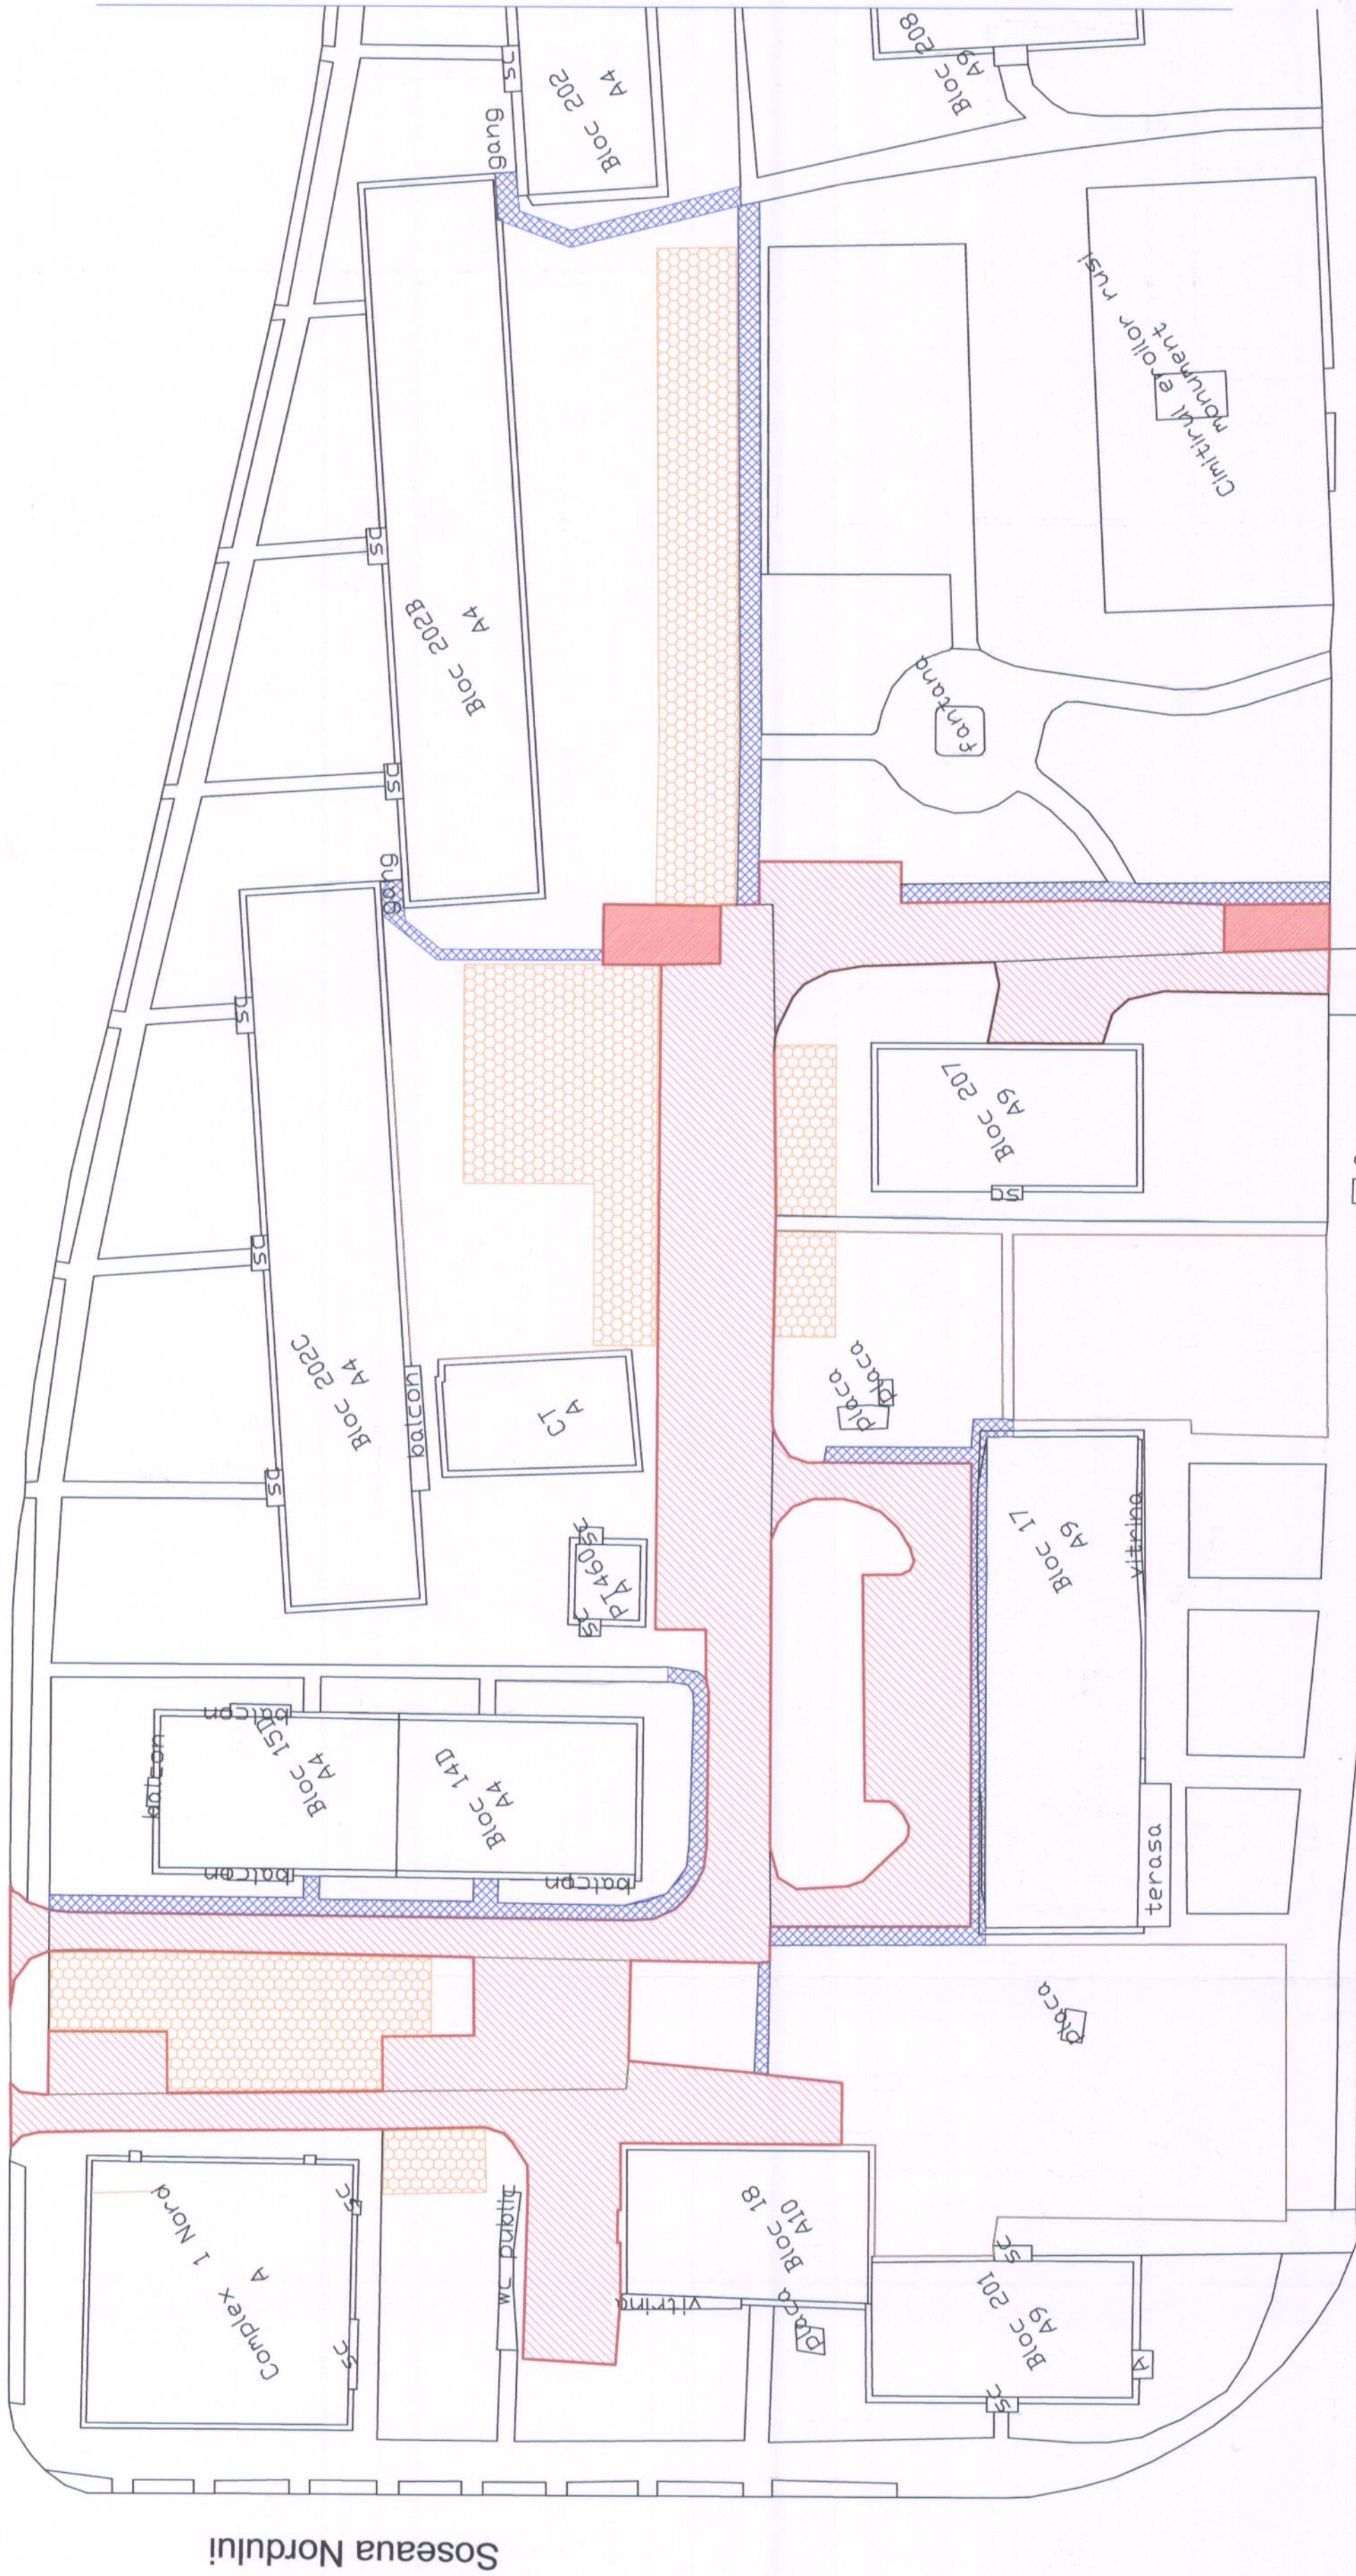


Soseaua Nordului

Bd. REPUBLICII

	Suprafata parcare propusa (mp)	130
	Suprafata parcare betonata inclusiv accese(mp)	2970
	Suprafata amenajata cu pavele inierbate (mp)	1520
	Suprafata trotuare betonate de reparat(mp)	650

	Lungime borduri mici (m)	430
	Lungime borduri mari (m)	820

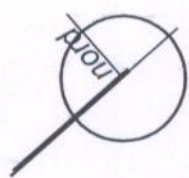

SOLUTIILE TEHNICE SI ECONOMICE CUPRINSE IN PREZENTA DOCUMENTATIE SUNT PROPRIETATE INTELECTUALA A S.C. SERVICII DE GOSPODARIRE URBANA S.R.L. PLOIESTI SI POT FI UTILIZATE NUMAI IN SCOPUL PREVAZUT IN CONTRACT. DOCUMENTATIA NU POATE FI REPRODUSA INTEGRAL SAU PARTIAL FARA ACORDUL SCRIS AL S.C. SERVICII DE GOSPODARIRE URBANA S.R.L.

Director : **DAN IONITA**

VERIFICAT. / EXPERT

TITLU PROFESIONAL - NUME

S.C. Servicii de Gospodarire Urbana Ploiesti S.R.L.

ELABORATOR

SEF PROIECT

PROIECTAT

DESEINAT

PROIECT NR.

3/ 2011

FAZA : SF

PLANSA NR. D 1 / 1

TITLU PROIECT : AMENAJARE PARCARI B-DUL REPUBLICII SI STR. GH. DOJA (spatele blocurilor) - transon III - P15 + P19 intru Soseaua Nordului si str. Valeni

TITLU PLANSA : PLAN DE SITUATIE - P15

DATA : I. 2011

DESEINAT : c.arh. Mircea Timis

SEMNAT. ing. Doina Bana

SEMNAT. ing. Doina Bana

SEMNAT. c.arh. Mircea Timis



PROIECT NR. 3/ 2011

FAZA : SF

PLANSA NR. D 1 / 1

TITLU PROIECT : AMENAJARE PARCARI B-DUL REPUBLICII SI STR. GH. DOJA (spatele blocurilor) - transon III - P15 + P19 intru Soseaua Nordului si str. Valeni

TITLU PLANSA : PLAN DE SITUATIE - P15

DATA : I. 2011

DESEINAT : c.arh. Mircea Timis

SEMNAT. ing. Doina Bana

SEMNAT. ing. Doina Bana

SEMNAT. c.arh. Mircea Timis