


TRONSON III P15 ÷ P19

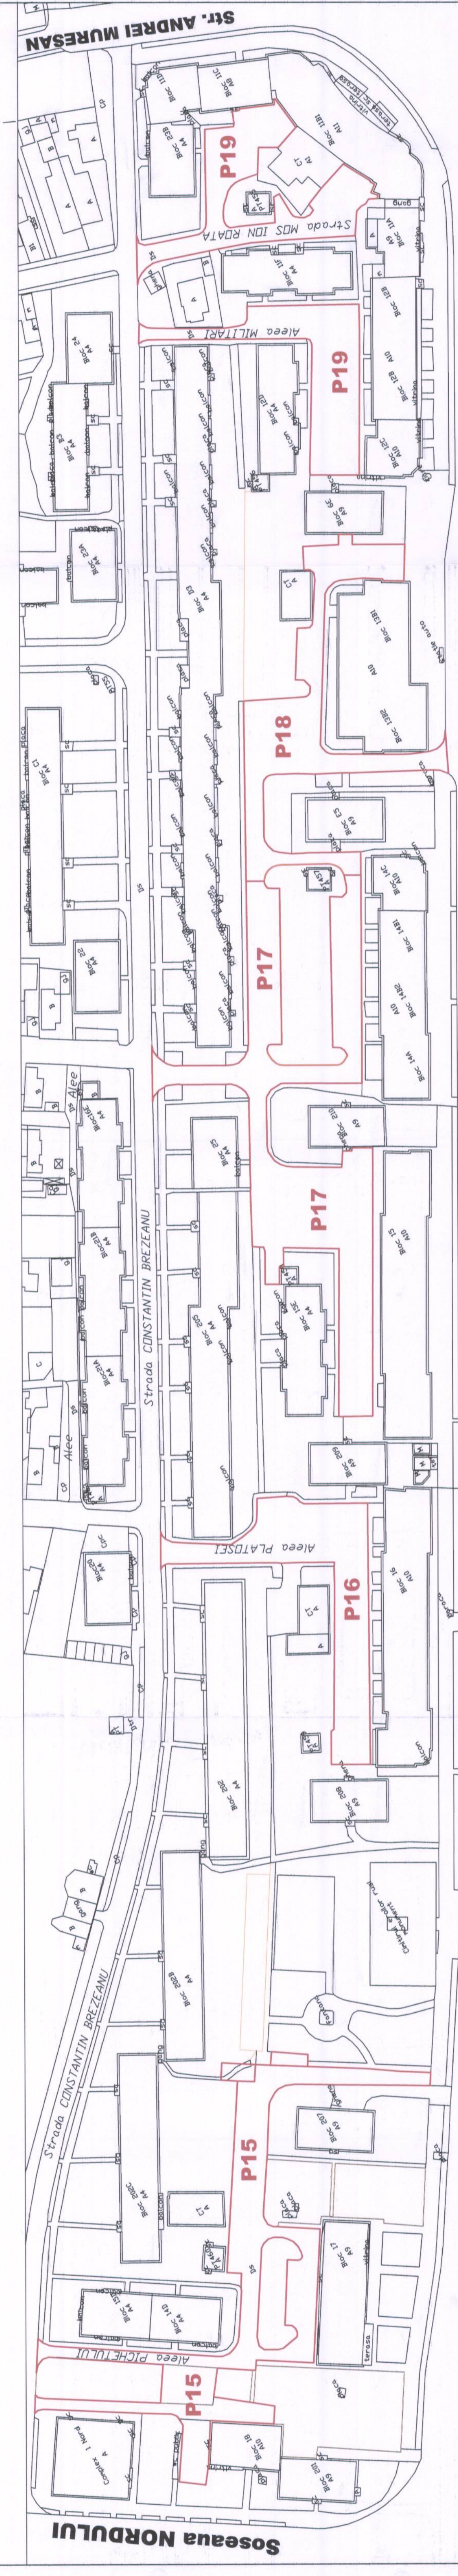

	Suprafata parcare betonata inclusiv accese(mp)	13230
	Suprafata trotuare betonate de reparat(mp)	3090
	Suprafata amenajata cu pavele inierbate(mp)	2170

BD. REPUBLICII

Lungime borduri mici (m)	520
Lungime borduri mari (m)	2800

BD. REPUBLICII

SOLUTIILE TEHNICE SI ECONOMICE CUPRINSE IN PREZENTA DOCUMENTATIE SUNT PROPRIETATE INTELECTUALA A S.C. SERVICII DE GOSPODARIRE URBANA S.R.L. PLOIESTI SI POT FI UTILIZATE NUMAI IN SCOPUL PREVAZUT IN CONTRACT. DOCUMENTATIA NU POATE FI REPRODUSA INTEGRAL SAU PARTIAL FARA ACORDUL SCRIS AL S.C. SERVICII DE GOSPODARIRE URBANA S.R.L.

Director : DAN IONITA		SERVICIU DE GOSPODARIRE URBANA PLOIESTI	
VERIFICAT	VERIFICATOR	TITLU PROFESIONAL - NUME	REFERAT / EXPERTIZA NR. / DATA
S.C. Servicii de Gospodarire Urbana Ploiesti S.R.L.		MUNICIPIUL PLOIESTI	
SCARA : 1/1000		SCARA : 1/1000	
SEM. NAT. : [Signature]		SEM. NAT. : [Signature]	
DATA : 1. 2011		DATA : 1. 2011	
FAZA : SF		FAZA : SF	
PLANSA NR. D 1		PLAN SITUATIE TRONSON III	