
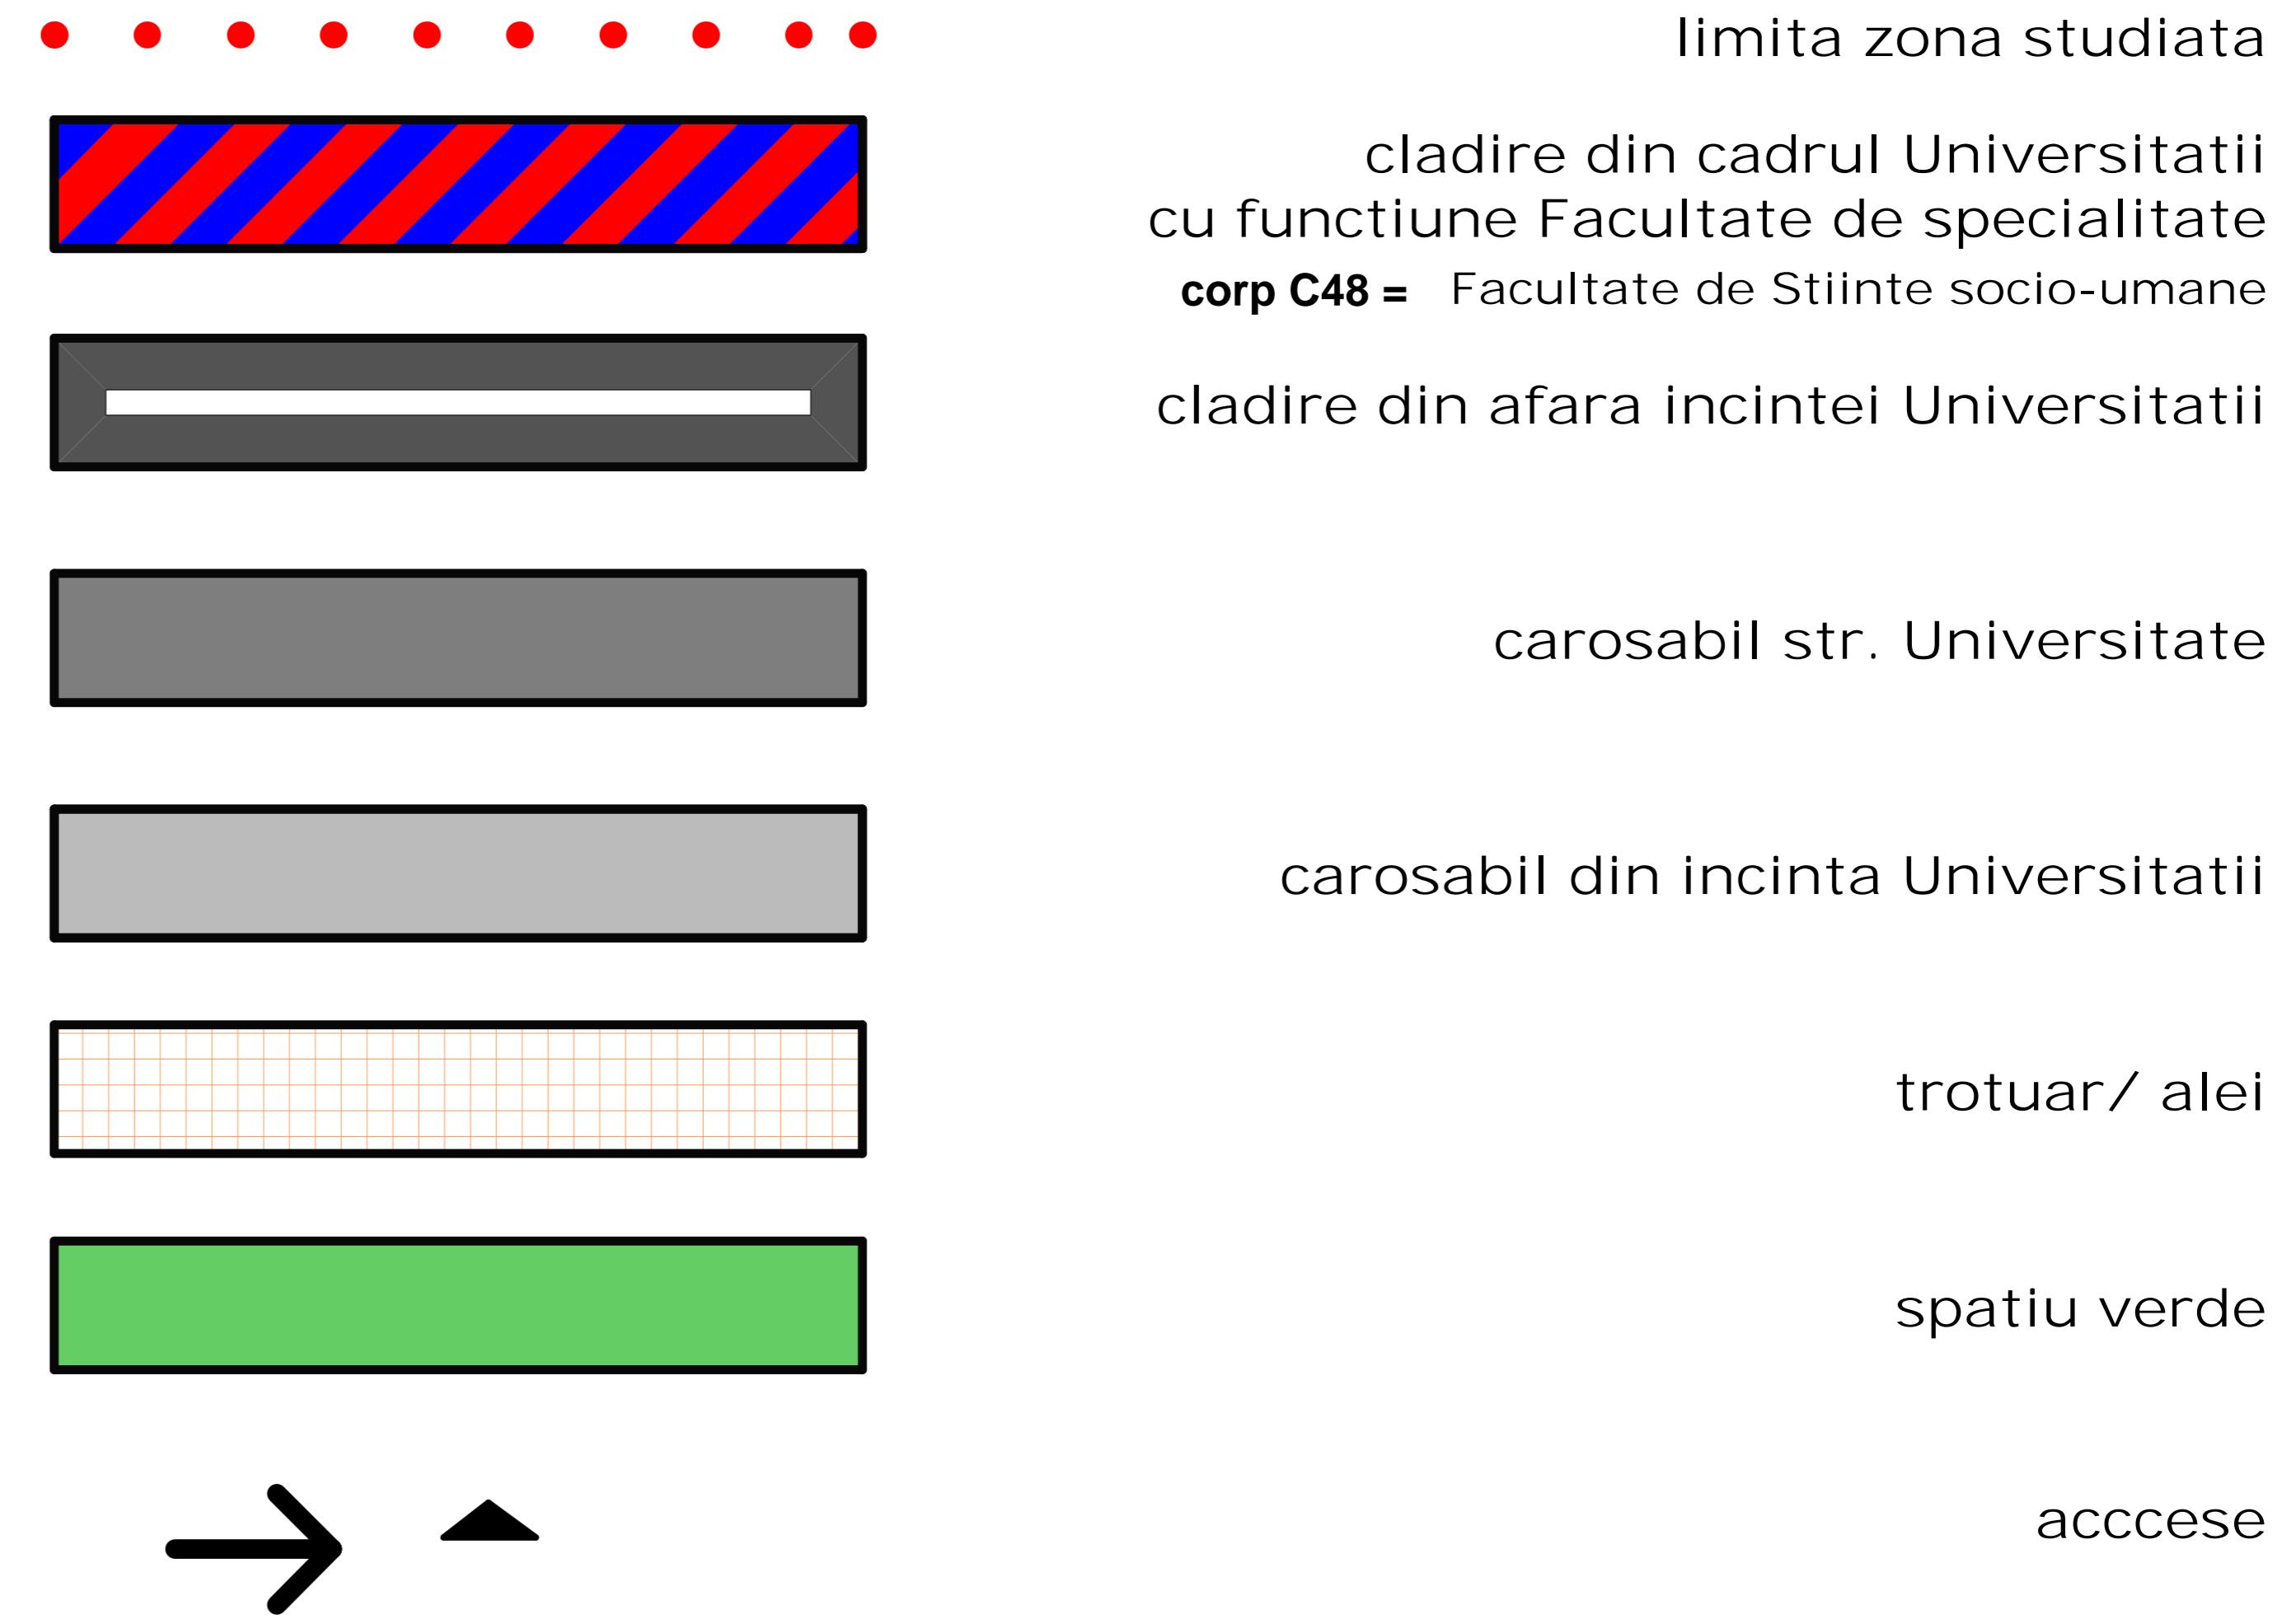


PLAN DE SITUATIE

Legenda

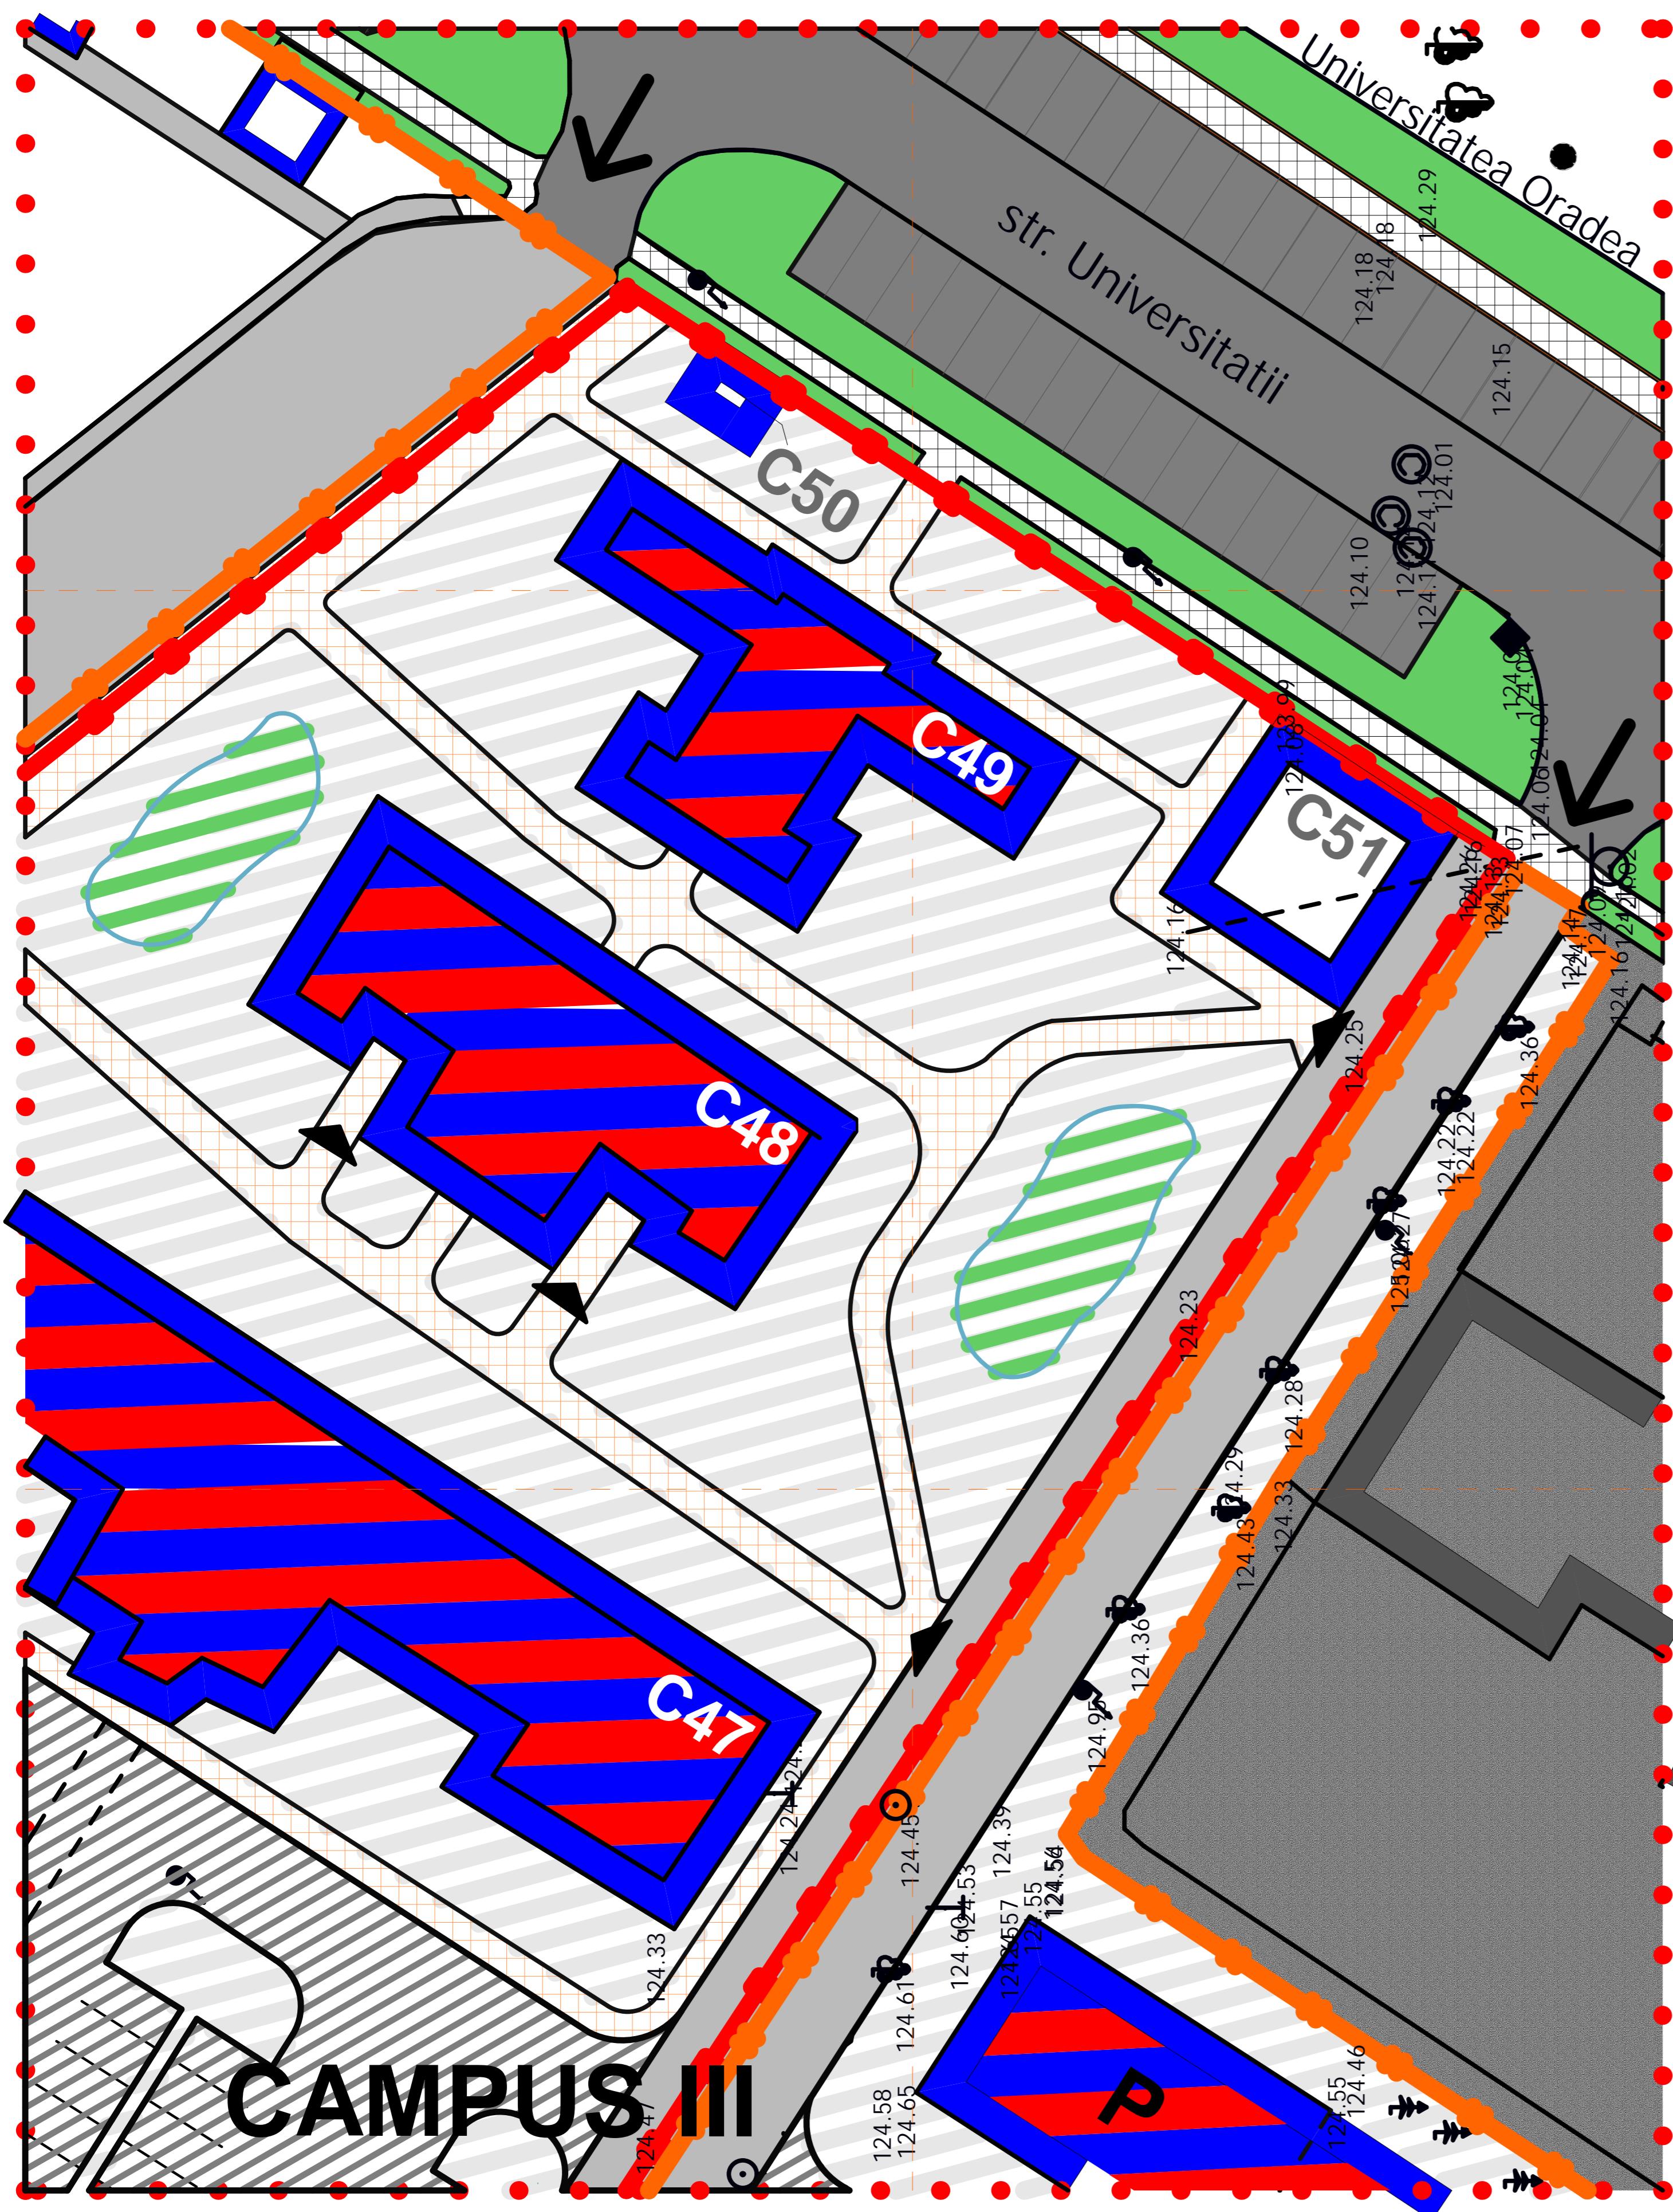

POT existent = 2.81%
CUT existent = 0.03

teren cu nr. topo.
C.F. H.C.L. din
supraf. corpul C 48
supraf. teren

clasa de importanta
- cf. Normativ P-100-92; P. 100/10-2006
cat. de importanta
risc de incendiu
grad de rez. la foc

8915/4
23.07.2010
438.00 mp
15593.00 mp

II
C /cf. HGR 766/97
mediu
IV

E / Normativ P100/ 92
Ks = 0.12
Tc = 0,7 SEC
"A1"
"a"
zona seismica de calcul
coeficientul de calcul seismic
perioada de colt
grupa constructiei
sistem structural de categoria
incarcati la vant - presiunea de referinta =50 daN/mp
cod de proiectare
incarcati la zapada
cod de proiectare
Np/082/04
150 daN/mp
CR1/1/3/2005

Ing. Krausz Andrei